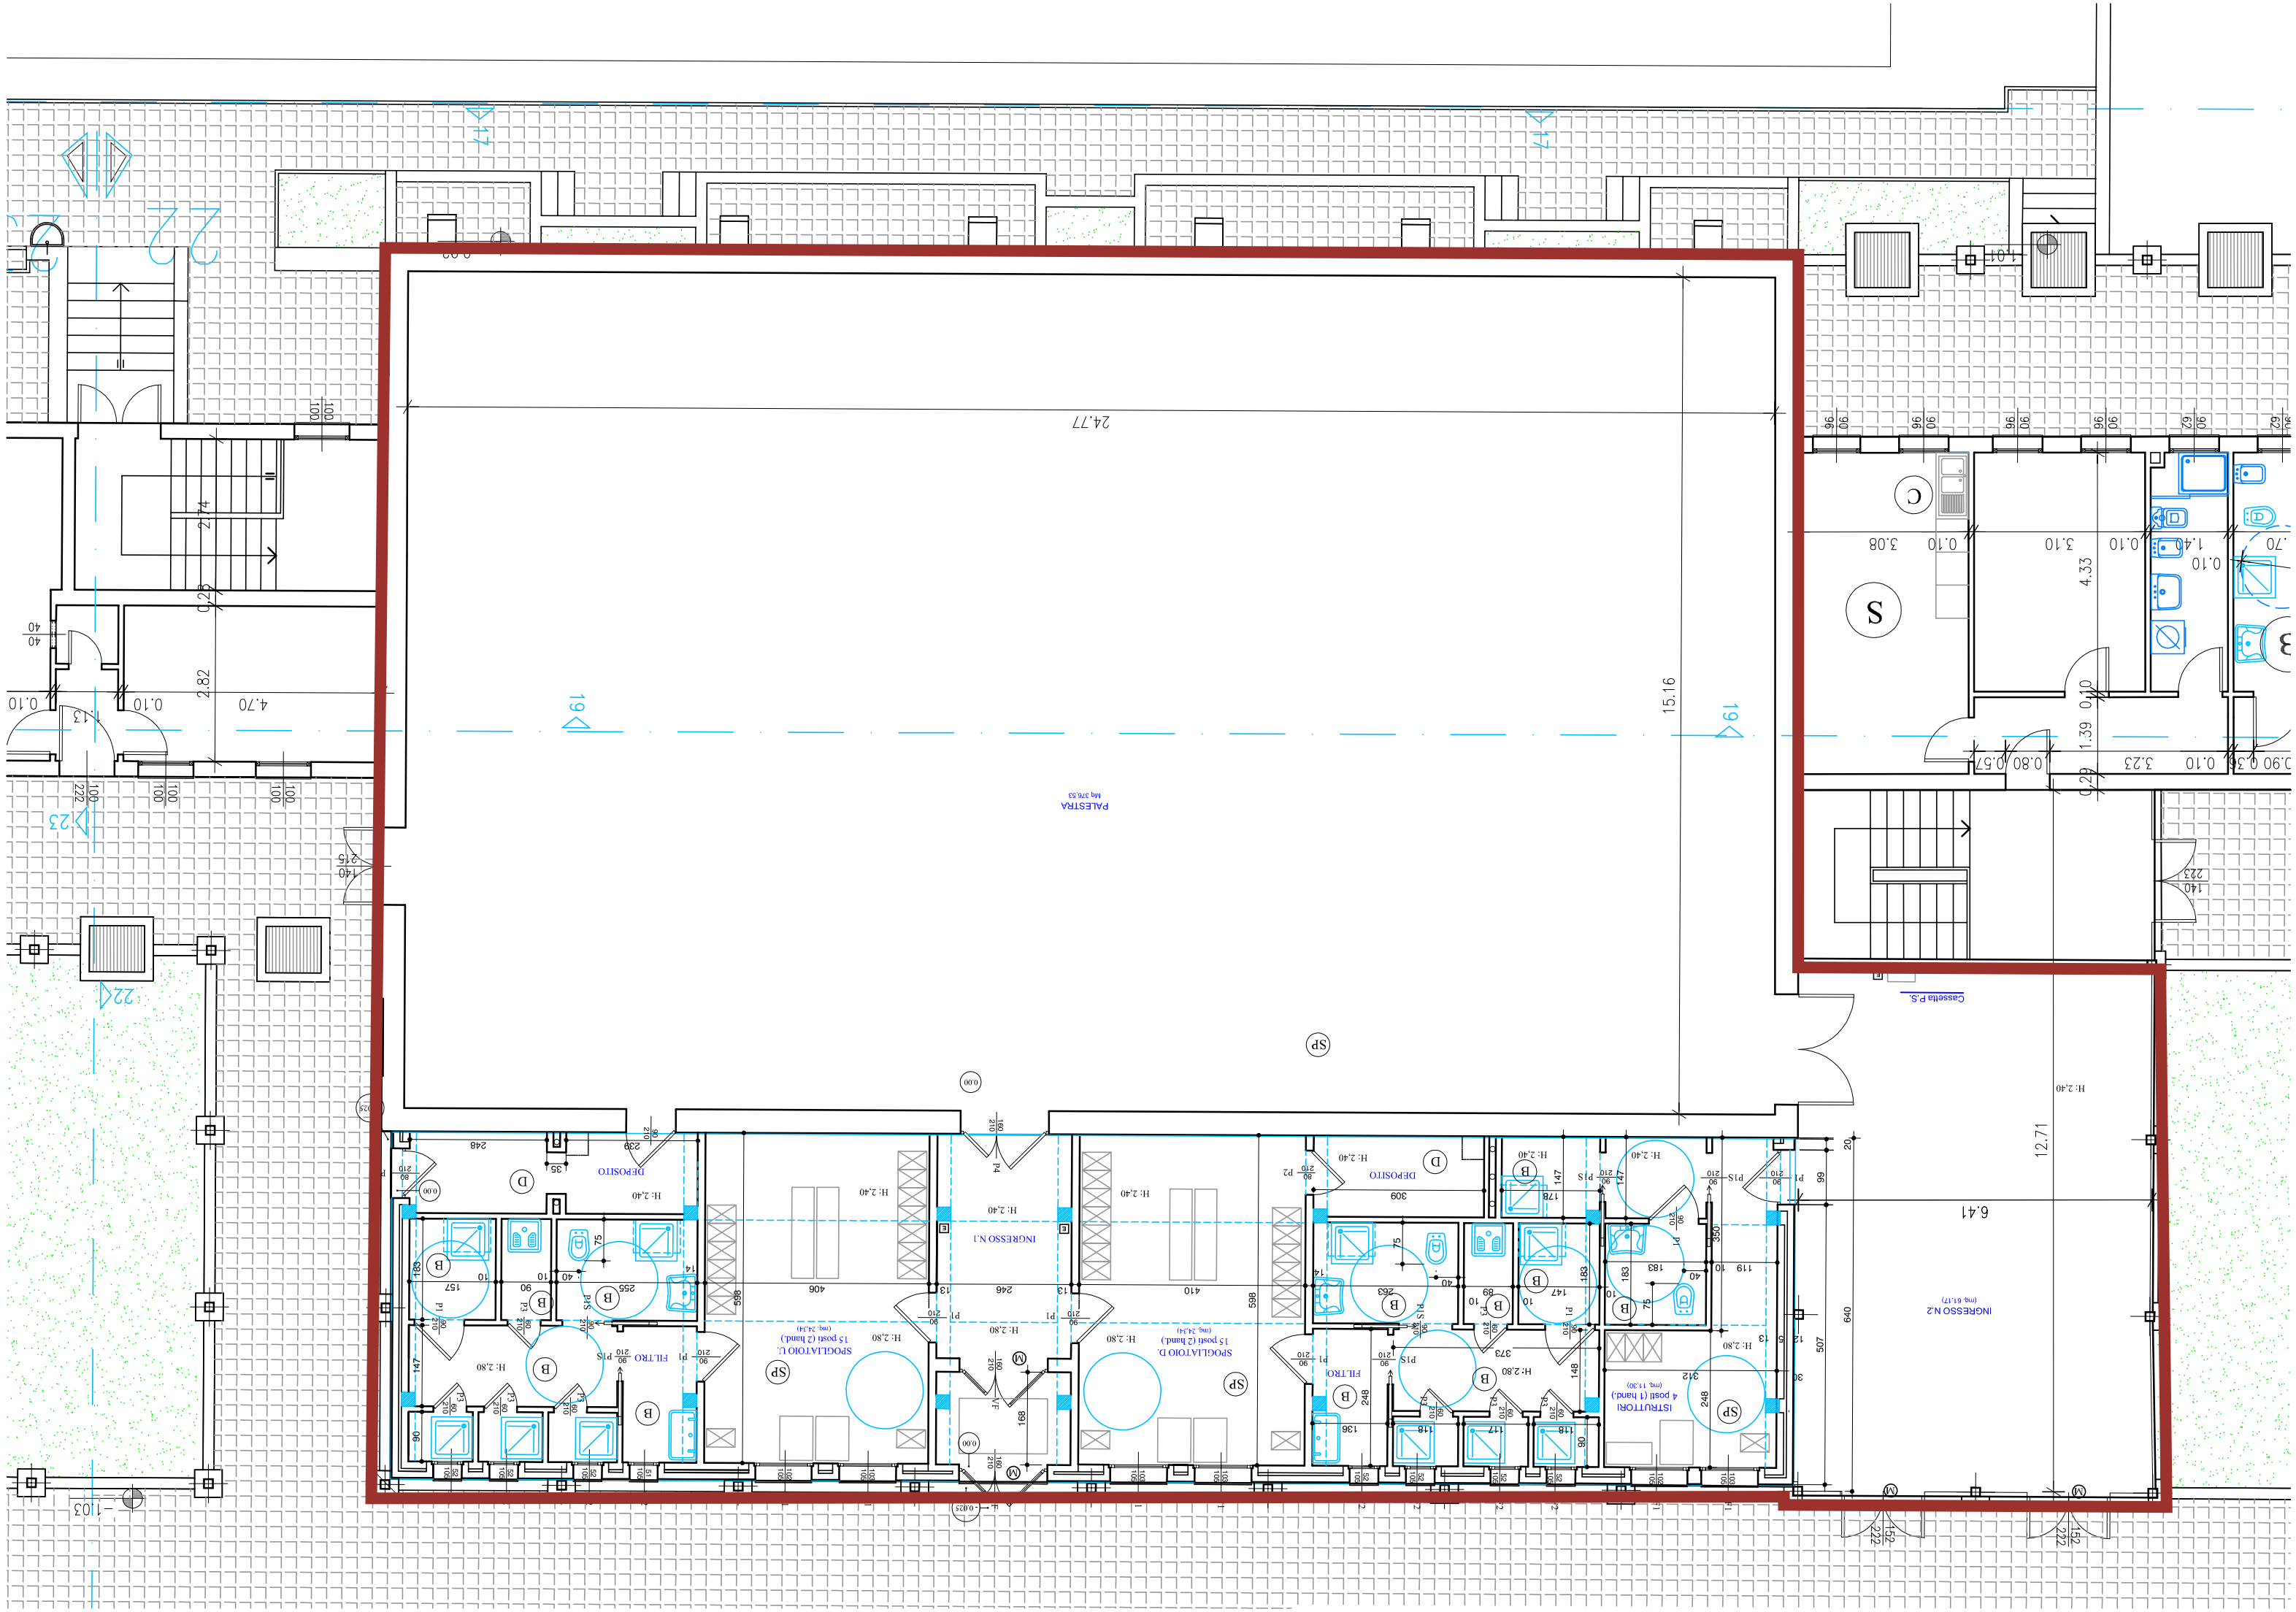
PALESTRA
mq 376,53
24.77
15.16
12.71
6.41
ISTRUTTORI
4 posti (1 hand.)
(mq. 11,30)
INGRESSO N.2
(mq. 61,17)
Cassetta P.S.
SPOGLIATOIO D.
15 posti (2 hand.)
(mq. 34,4)
SPOGLIATOIO U.
15 posti (2 hand.)
(mq. 34,4)
INGRESSO N.1
FILTRO
DEPOSITO
H: 2,40
H: 2,80
S
C
B
SP
D
M
19
17
22
23
-103