


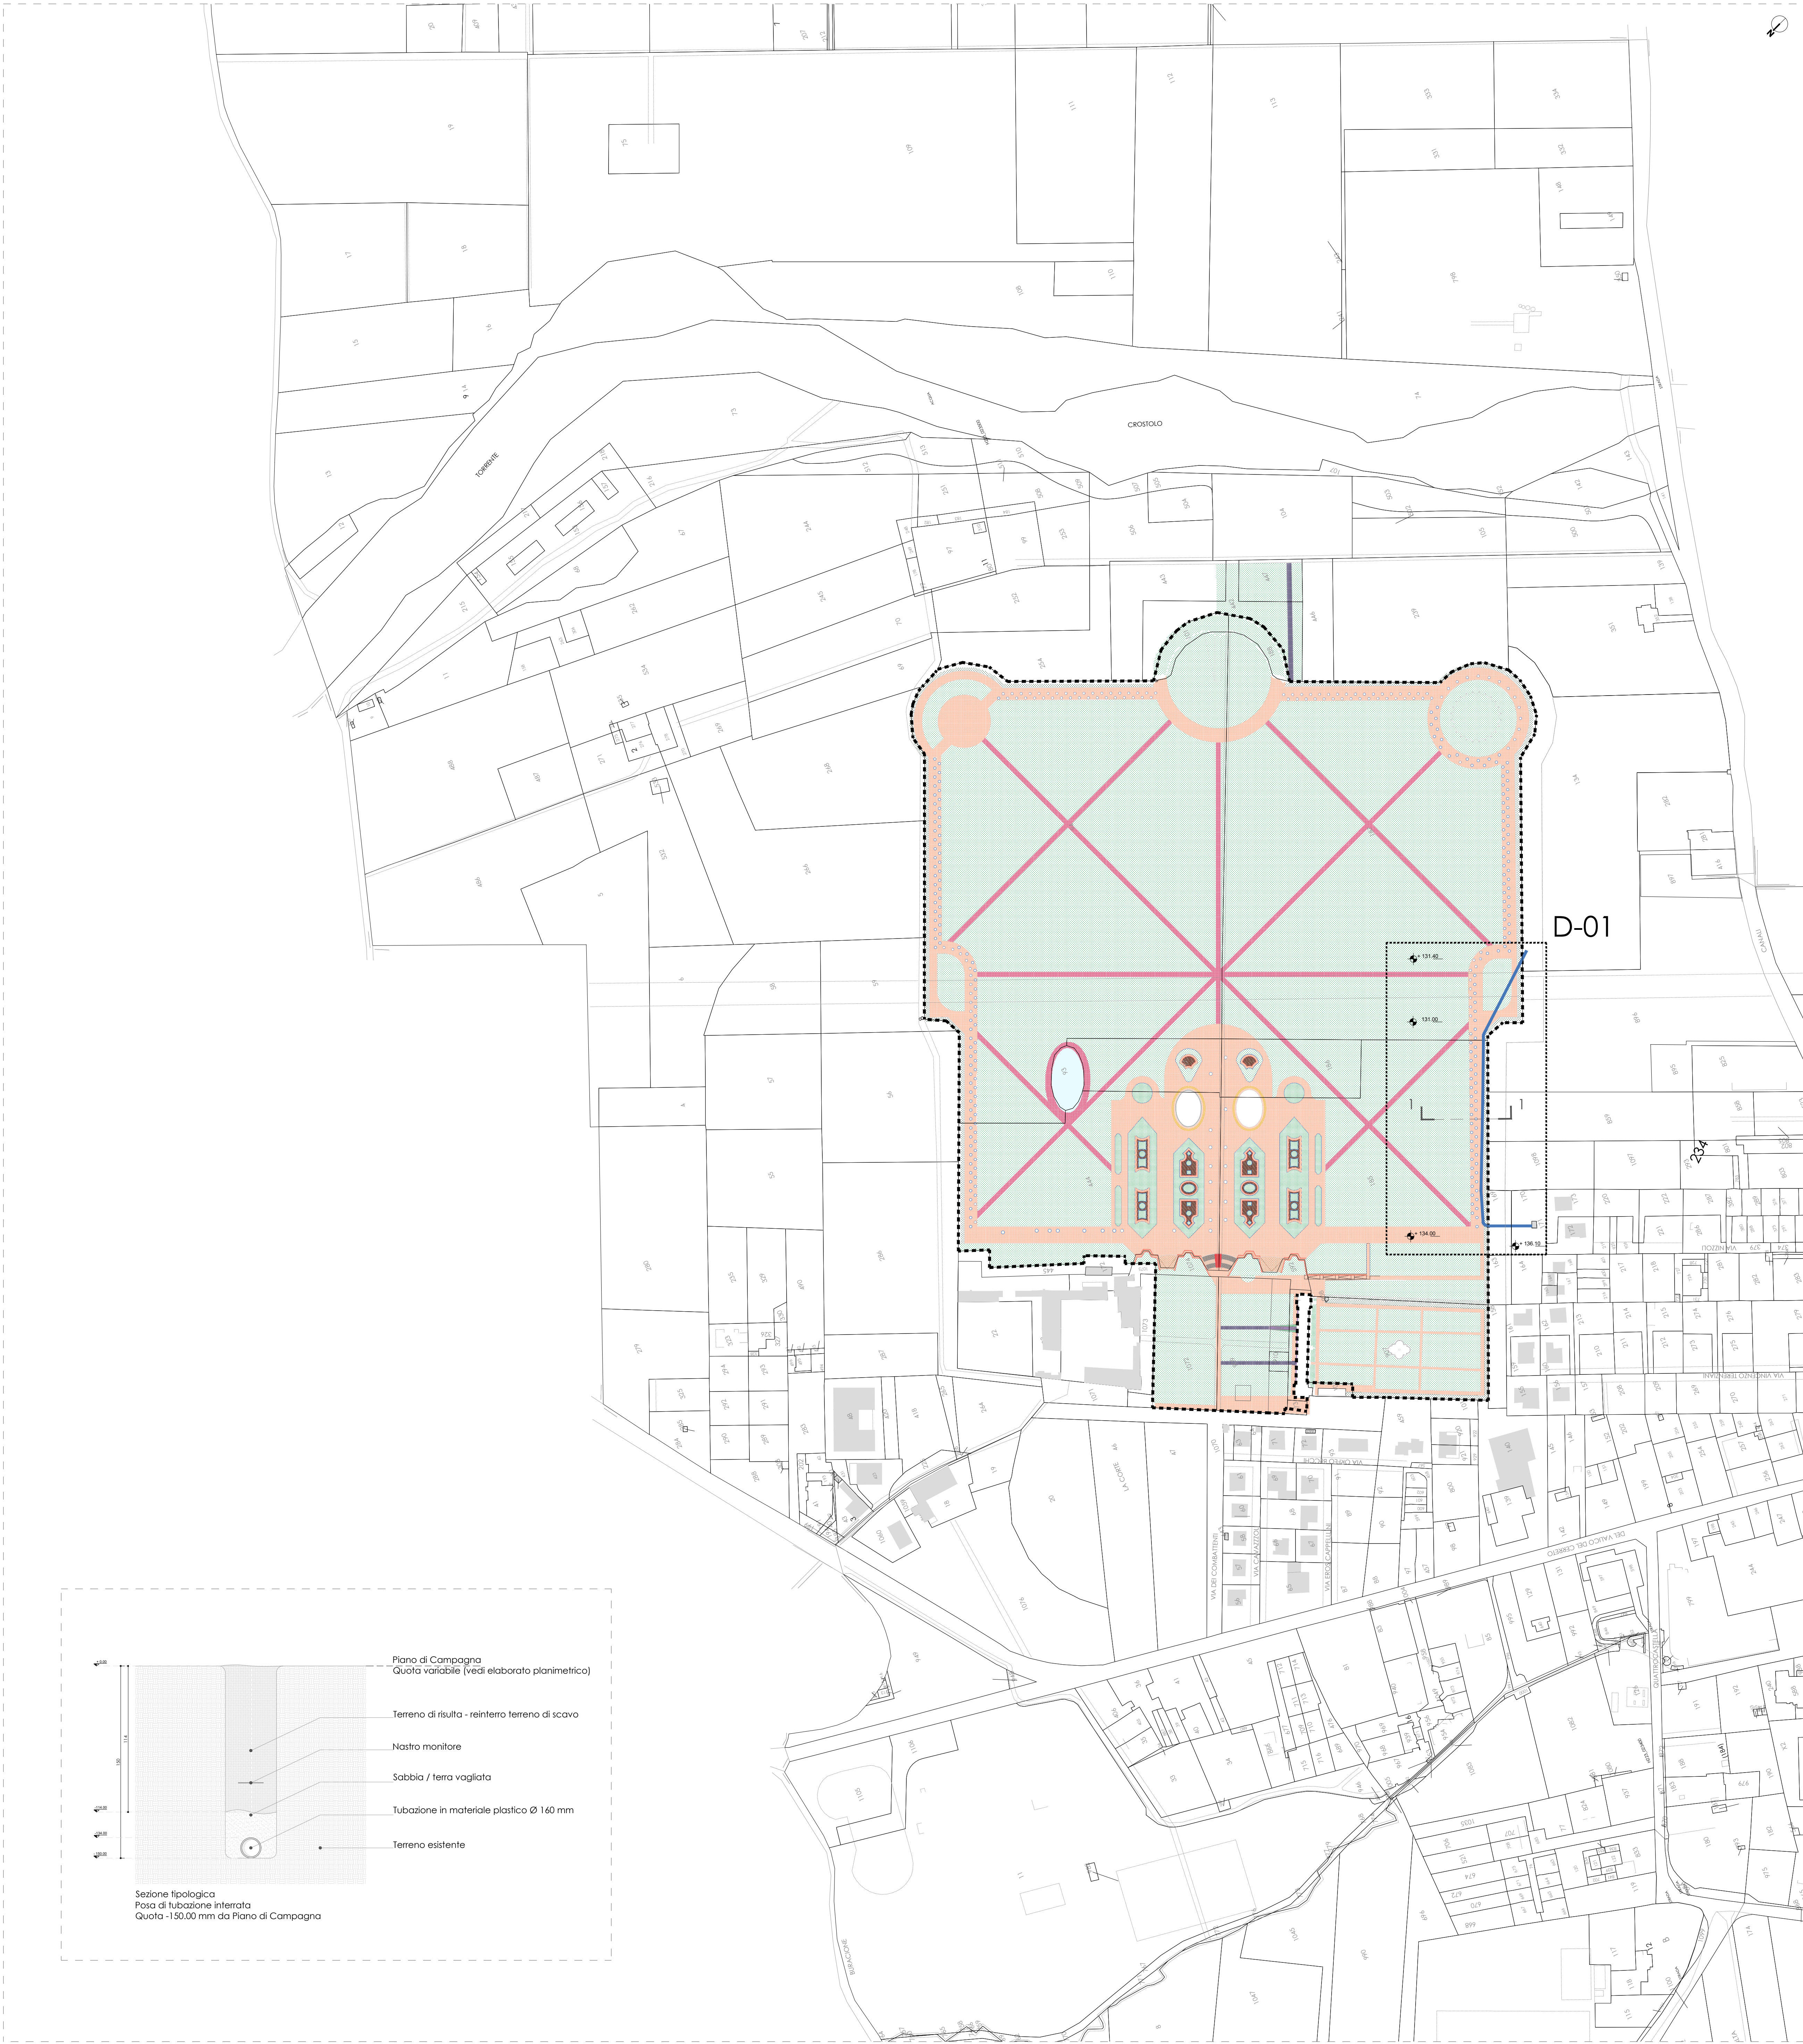

Documentazione fotografica relativa all'Intervento eseguito



Foto - 01




Foto - 02



Foto - 03



Foto - 04

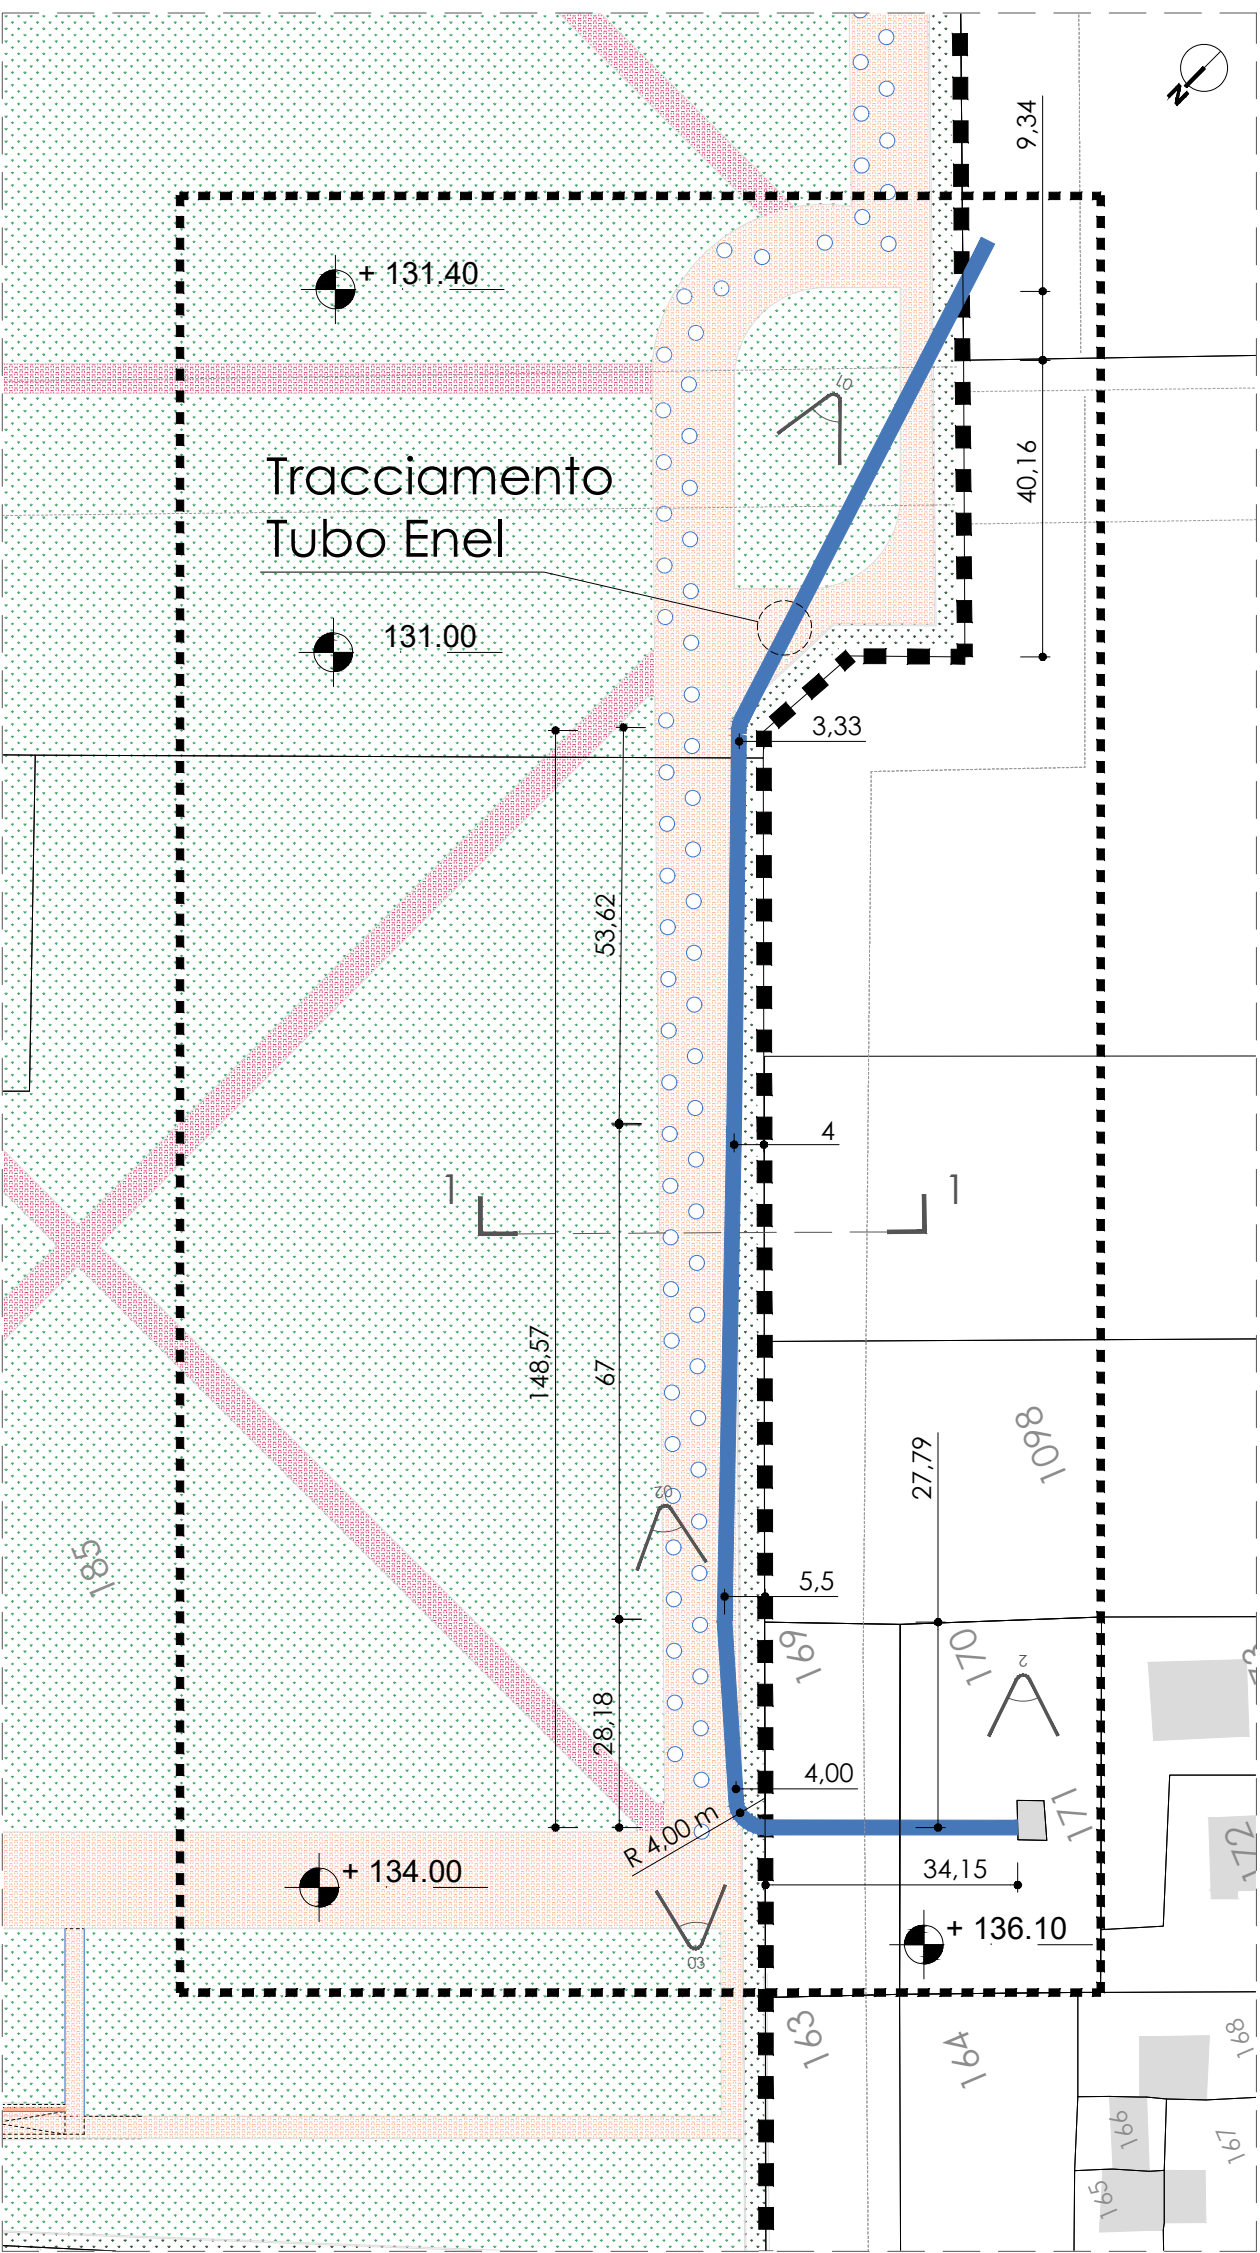

D-01 ESTRATTO PLANIMETRICO
Tracciamento tubazione interrata ENEL
Scala 1:100 cm

LEGENDA

- Linea interrata ENEL.
- Quota planaltimetrica
- Apparecchio fotografico

N.B:

- Le quote di tracciamento della tubazione in oggetto sono state prese dal prospetto interno del muro.
- La quota del piano dello scavo è di -150.00 mm (costante) rispetto al piano di campagna, sia all'interno del perimetro del parco, sia per il tratto che dalla torretta di erogazione si immette all'interno del sedime del parco.
- Il dettaglio tipologico di sezione corrisponde ad ambedue i tratti.

COMMITTENTE	
	Reggio Emilia Area Programmazione Territoriale e Progetti Speciali Piazza Prampolini, 1 - 42121 Reggio Emilia tel. 0522 456836 fax 0522 434255
PROGETTO	
INTERVENTO DI RESTAURO E VALORIZZAZIONE DELLA REGGIA DUCALE: PARCO E GIARDINO SEGRETO QUALE PARTE DEL PROGETTO "DUCATO ESTENSE" NELL'AMBITO DEL PIANO STRALCIO "CULTURA E TURISMO" - FONDO PER LO SVILUPPO E LA COESIONE	
Dirigente dell'Area Programmazione Territoriale e Progetti Speciali e Responsabile unico del procedimento: Arch. Massimo Magnani Responsabile di progetto: Arch. Simona Bianchini	
COORDINAMENTO, PROGETTAZIONE ARCHITETTONICA E PAESAGGISTICA	
OPENFABRIC Arch. Francesco Gardali Arch. Alessandro Parodi - Arch. Fabrizio Polonore	
PROGETTAZIONE BIMPIANTISTICA	
FOM Ingegneria Via Dante 10 40138 Bologna Tel. +39 051 038211 Fax +39 051 038212 www.fom-ingenieri.it	
COORDINAMENTO SICUREZZA IN FASE DI PROGETTAZIONE	
FOM Ingegneria Via Dante 10 40138 Bologna Tel. +39 051 038211 Fax +39 051 038212 www.fom-ingenieri.it	
EMISSIONE	
PROGETTO ESECUTIVO ARCHITETTURA E PAESAGGIO	
TITOLO	
Stato di progetto: Planimetria pavimentazioni	
ELABORATO N.	
PE.AB.im10	
DATA: 19/05/2022	
SCALA: 1:1000	
FILE: PE.AB.im10.dwg	
Z.N.	
PROGETTO: OPENFABRIC Arch. Parodi, Arch. Polonore	
DISEGNO: OPENFABRIC	
VERIFICA: Arch. F. GAROFALO	
APPROVAZIONE: Arch. F. GAROFALO	