




All. 1

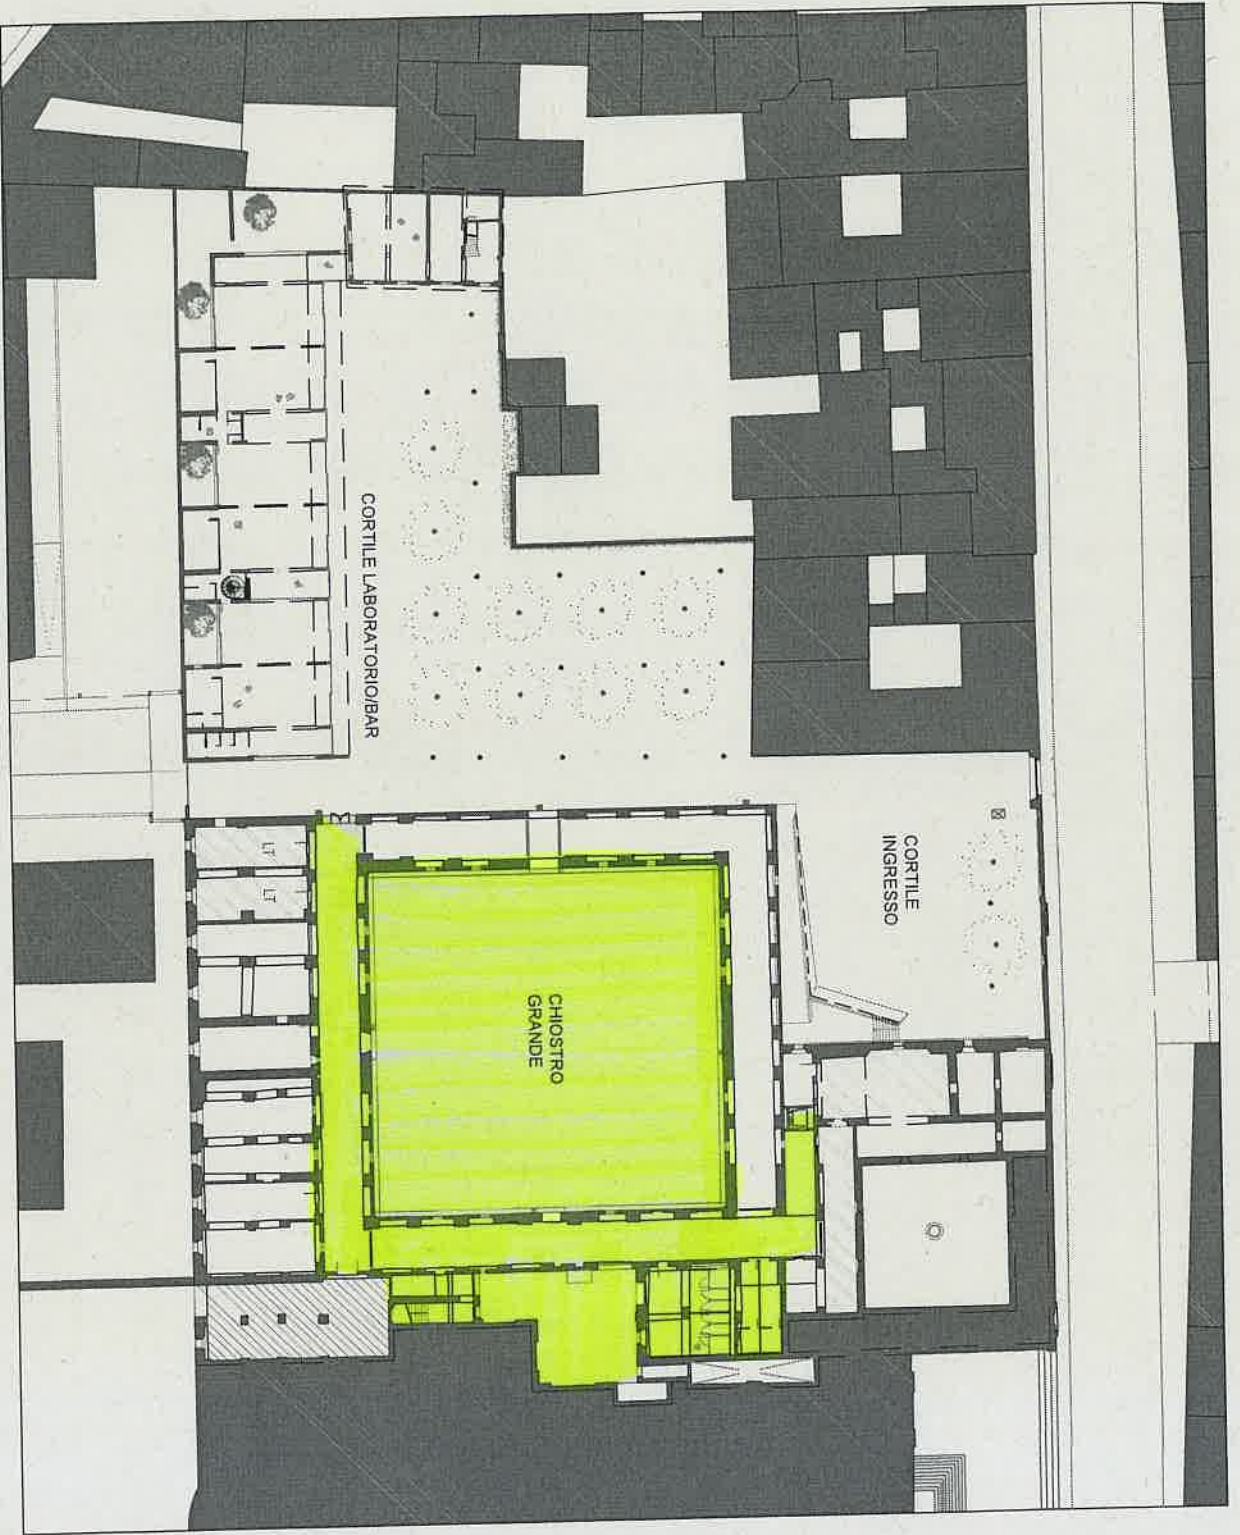

CHIOSTRI DI S.PIETRO
PIANTA PIANO TERRA

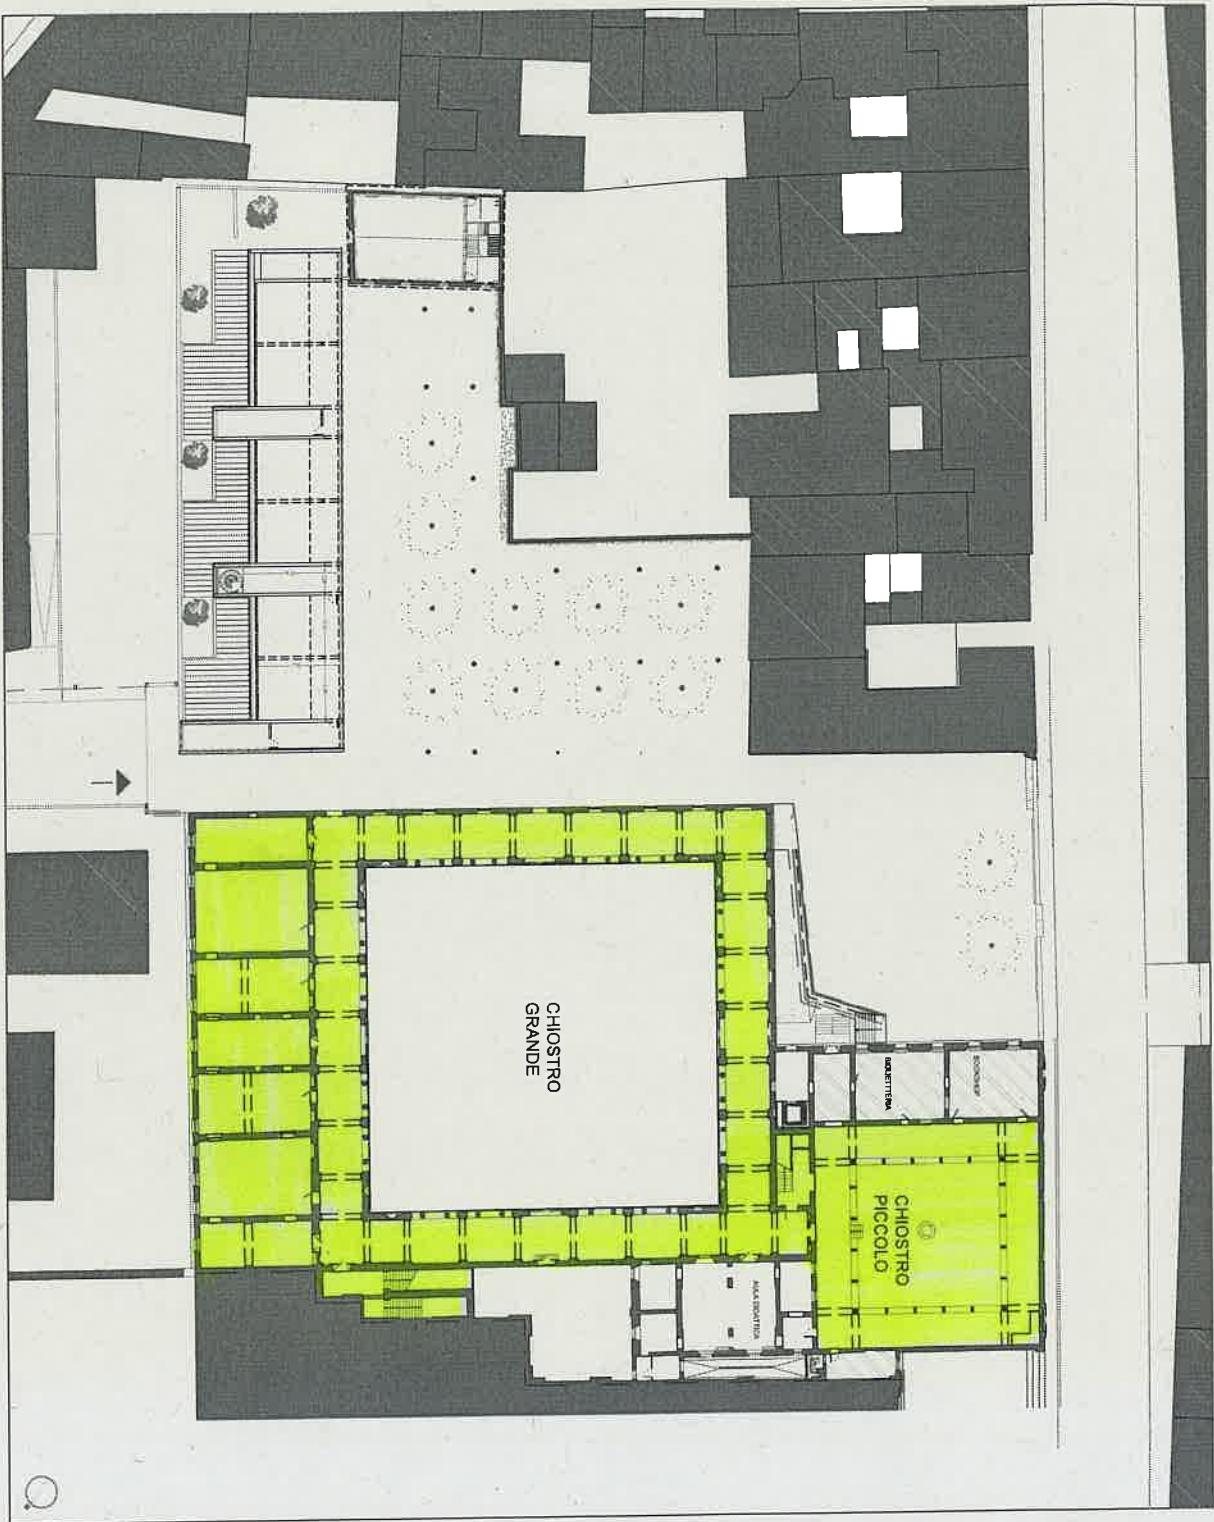


CHIOSTRI DI S.PIETRO
PIANTA PIANO RIALZATO

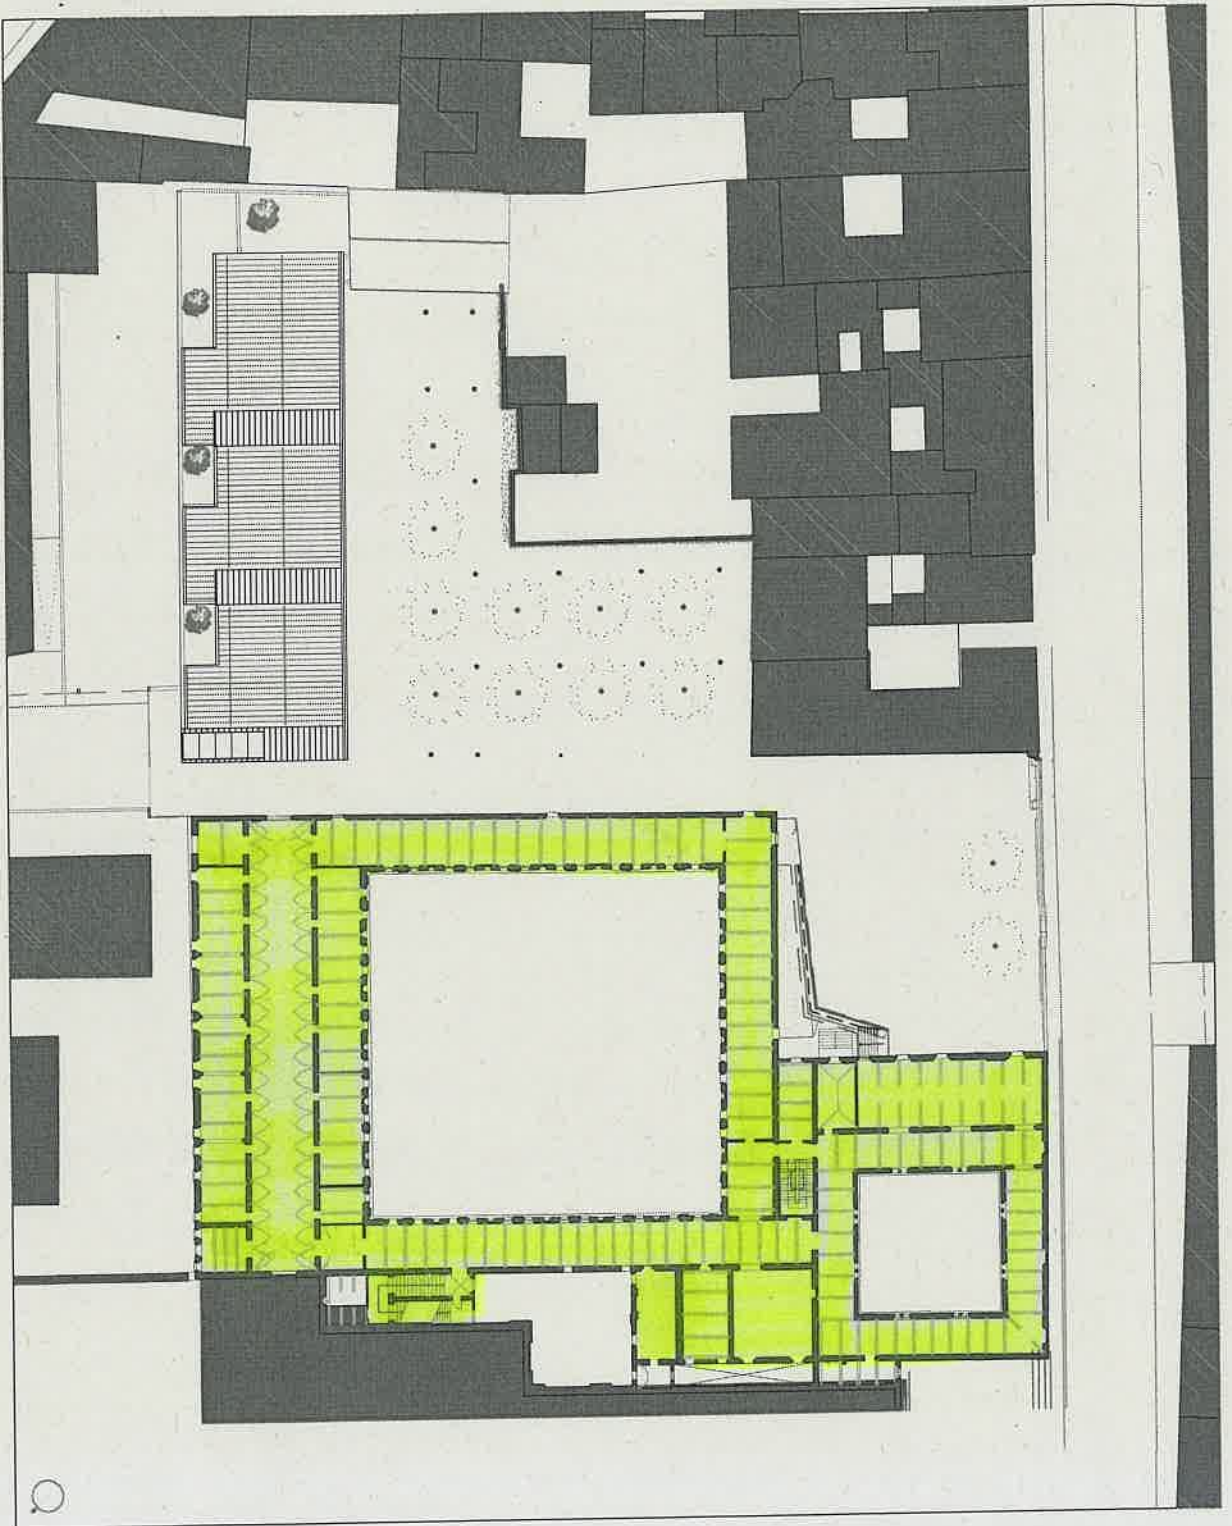

CHIOSTRI DI S.PIETRO
PIANTA PIANO PRIMO

CHIOSTRI S. DOMENICO

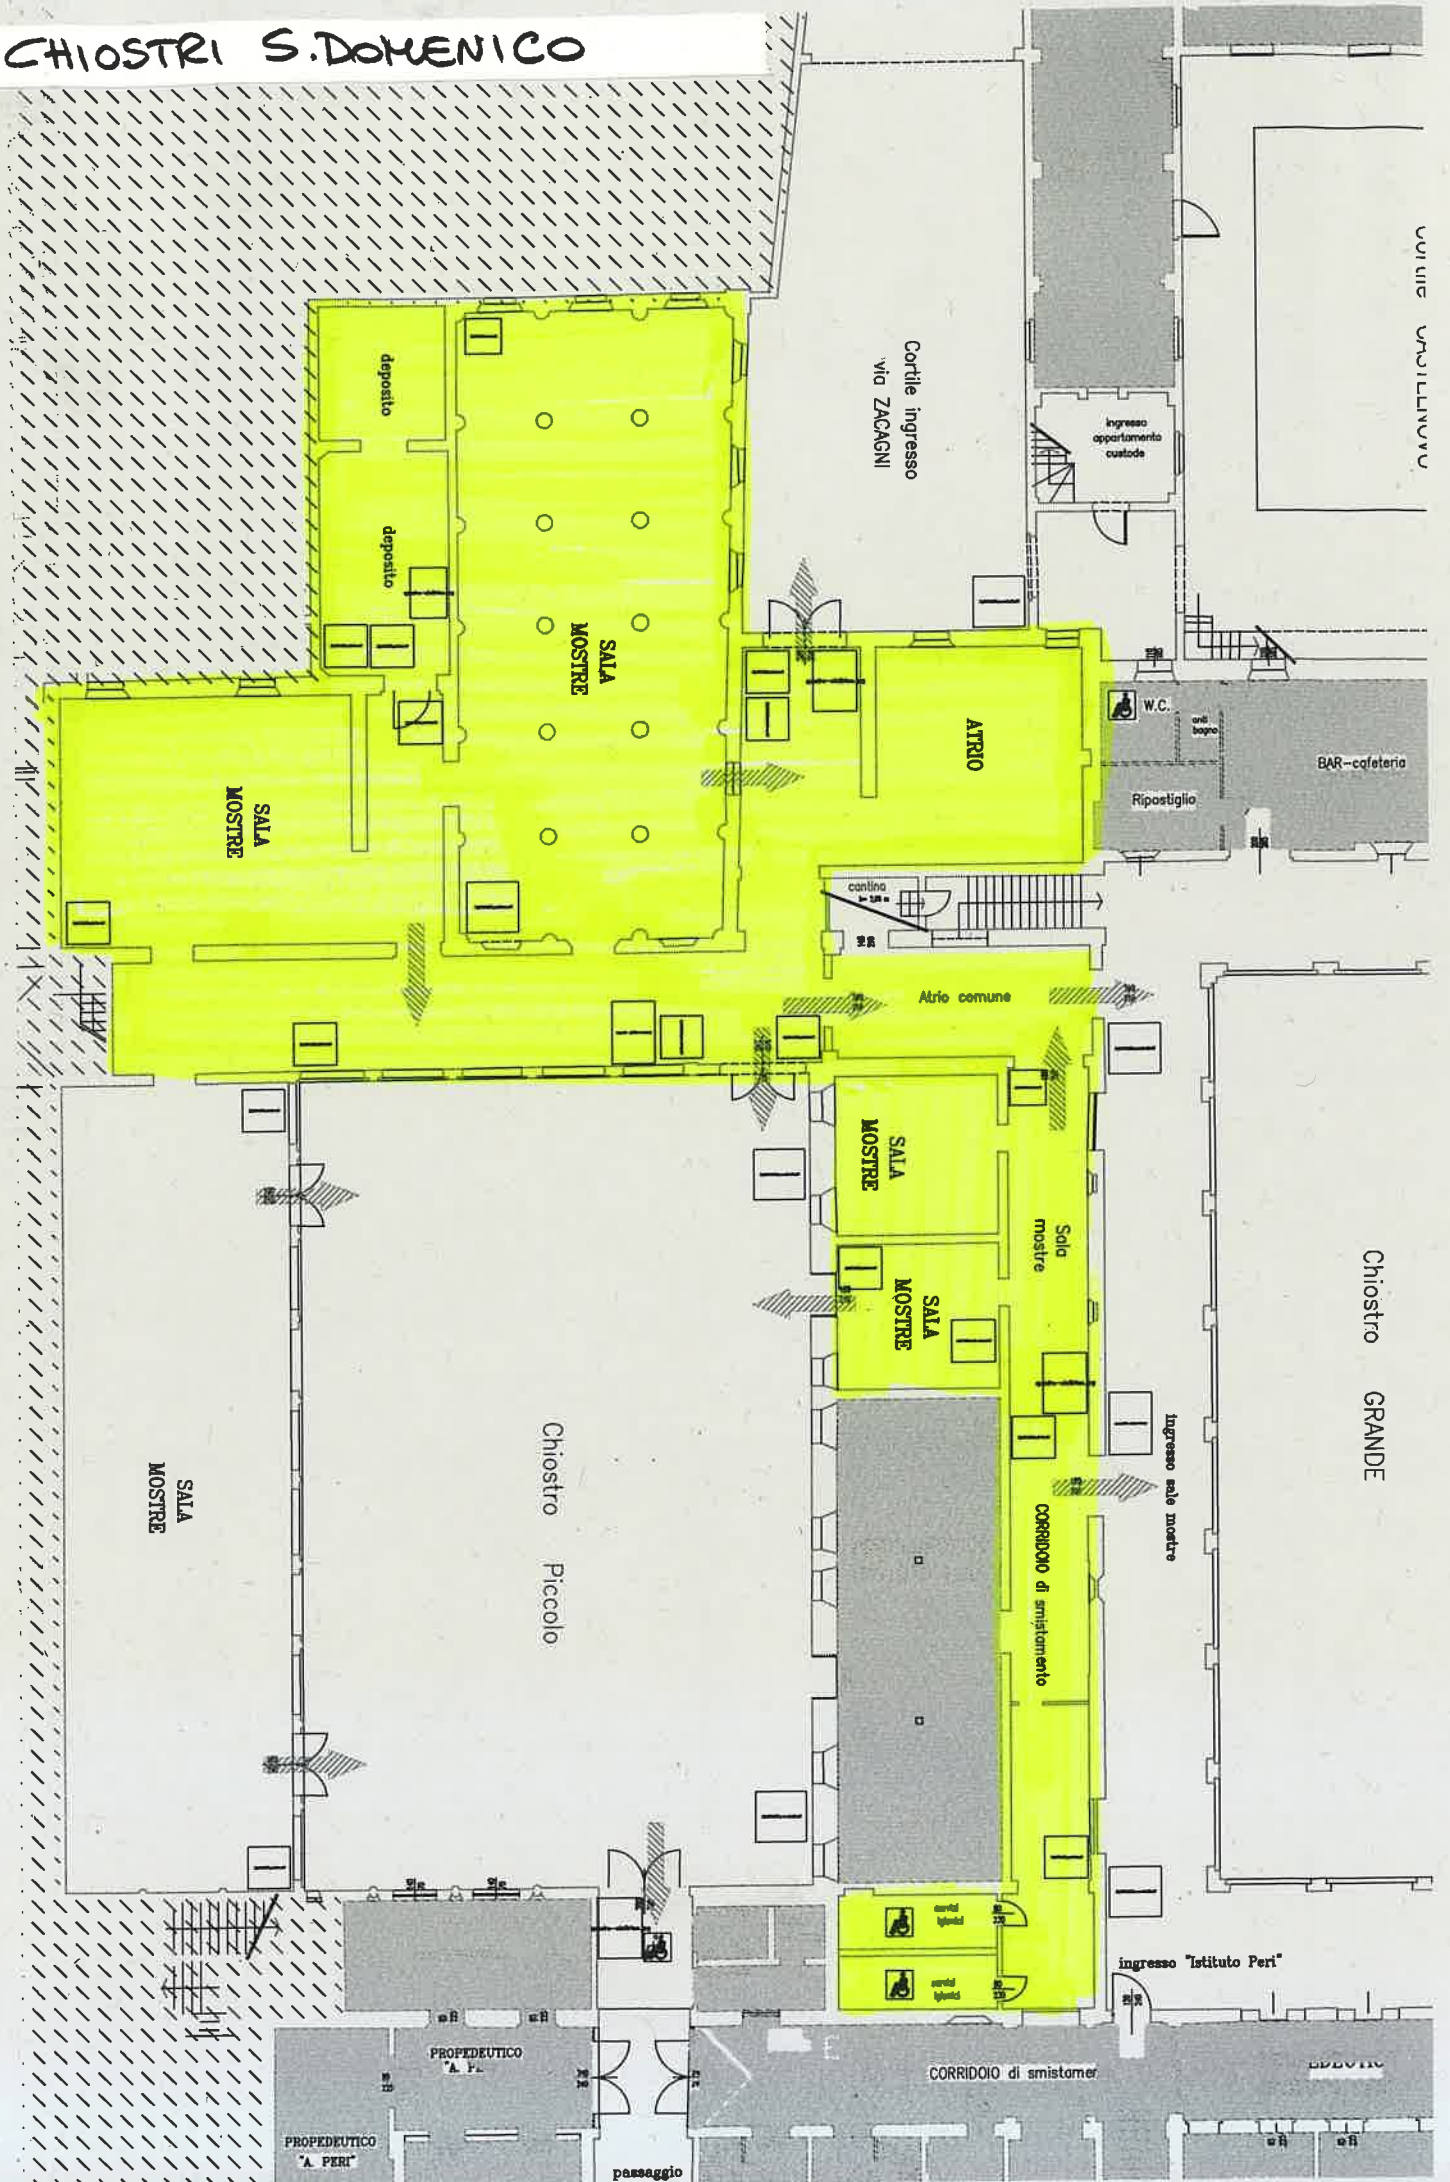

VIA G. CARDUCCI


VIA ASCHIERI

VIA COLOMBINA

GALLERIA S. MARIA

VICDLO S. GIUSEPPE

PALAZZO ANCINI

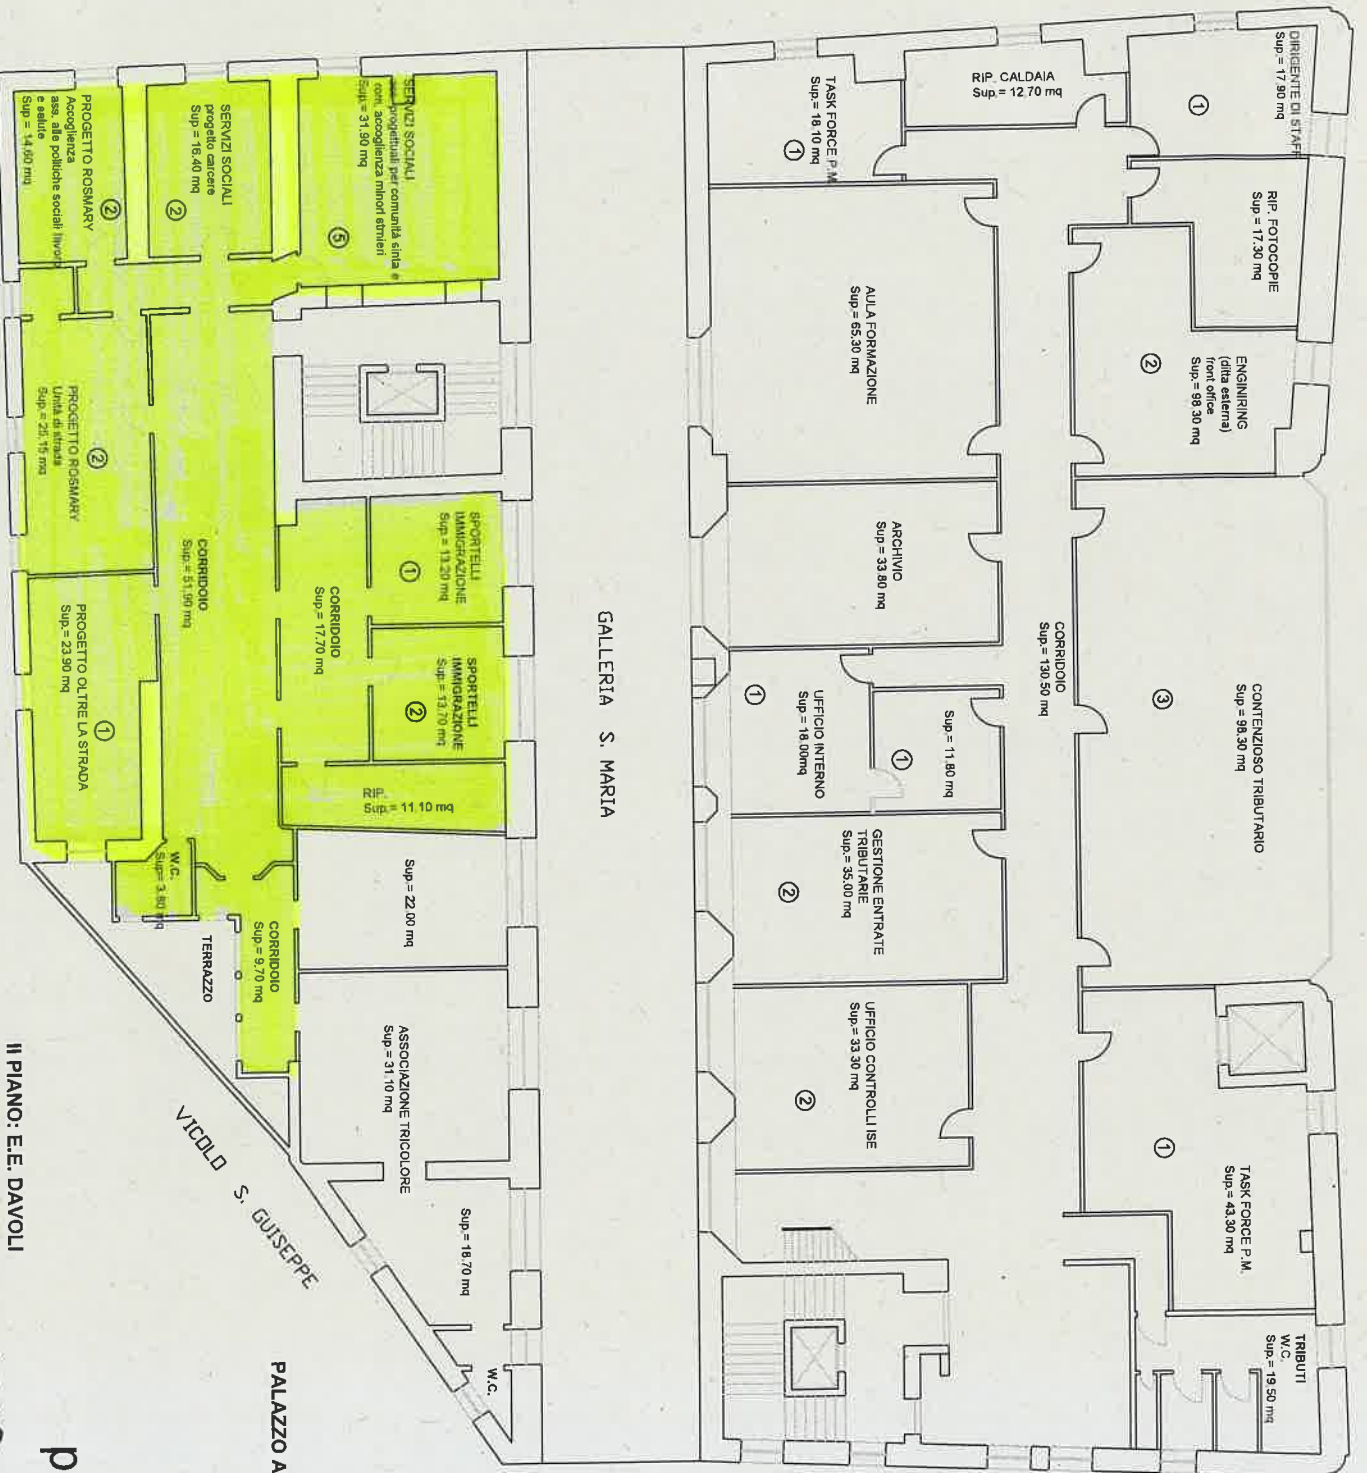

II PIANO: E.E. DAVOLI

GALLERIA S. MARIA n°1

piano primo

