



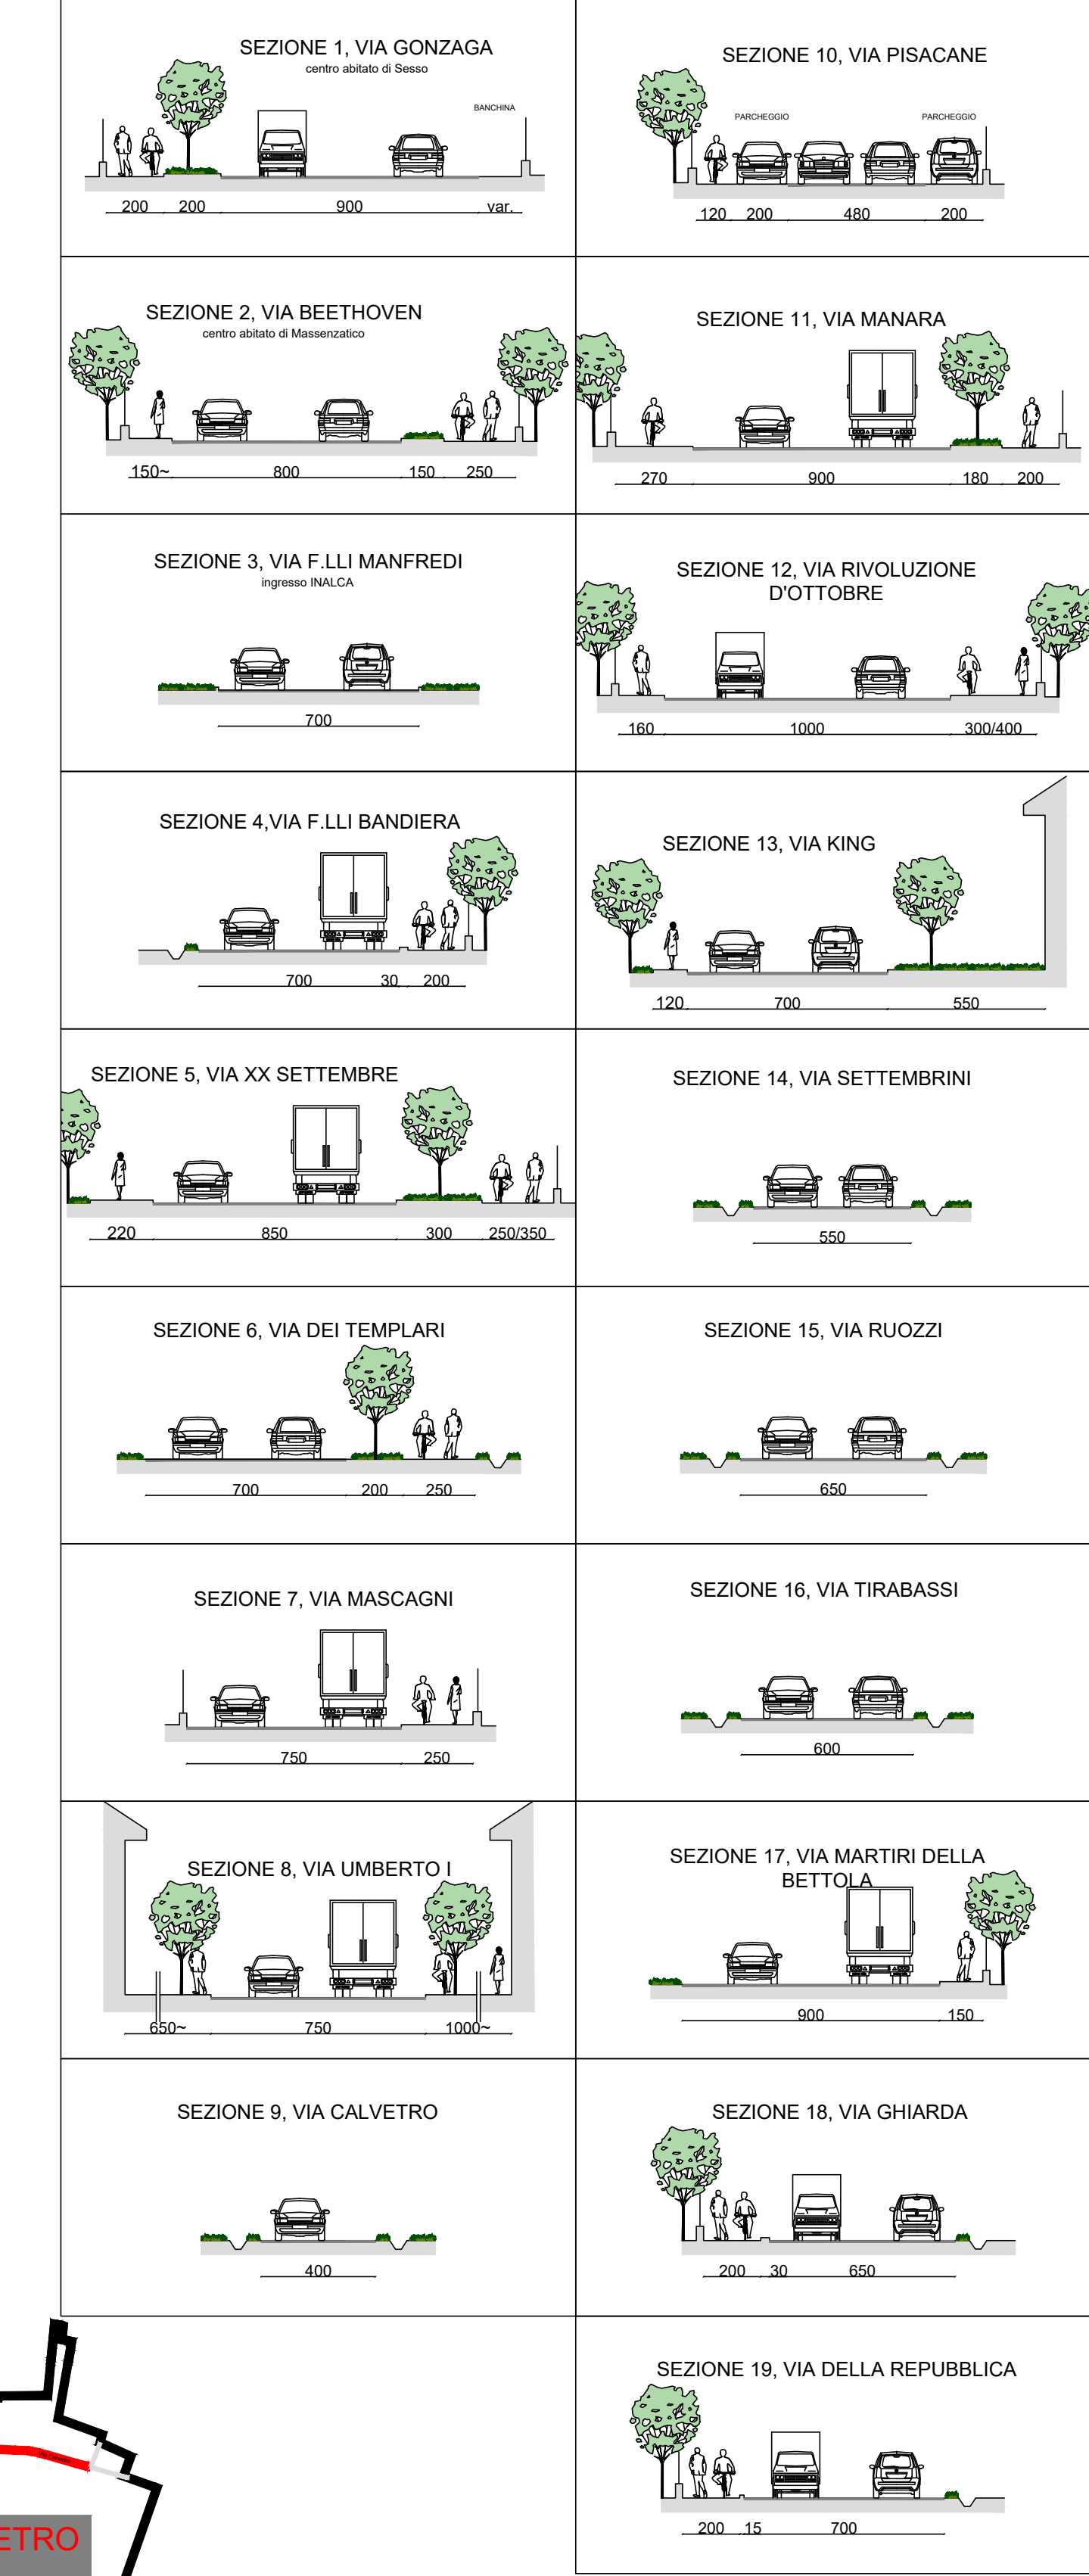

LEGENDA:

TRATTI D'INTERVENTO

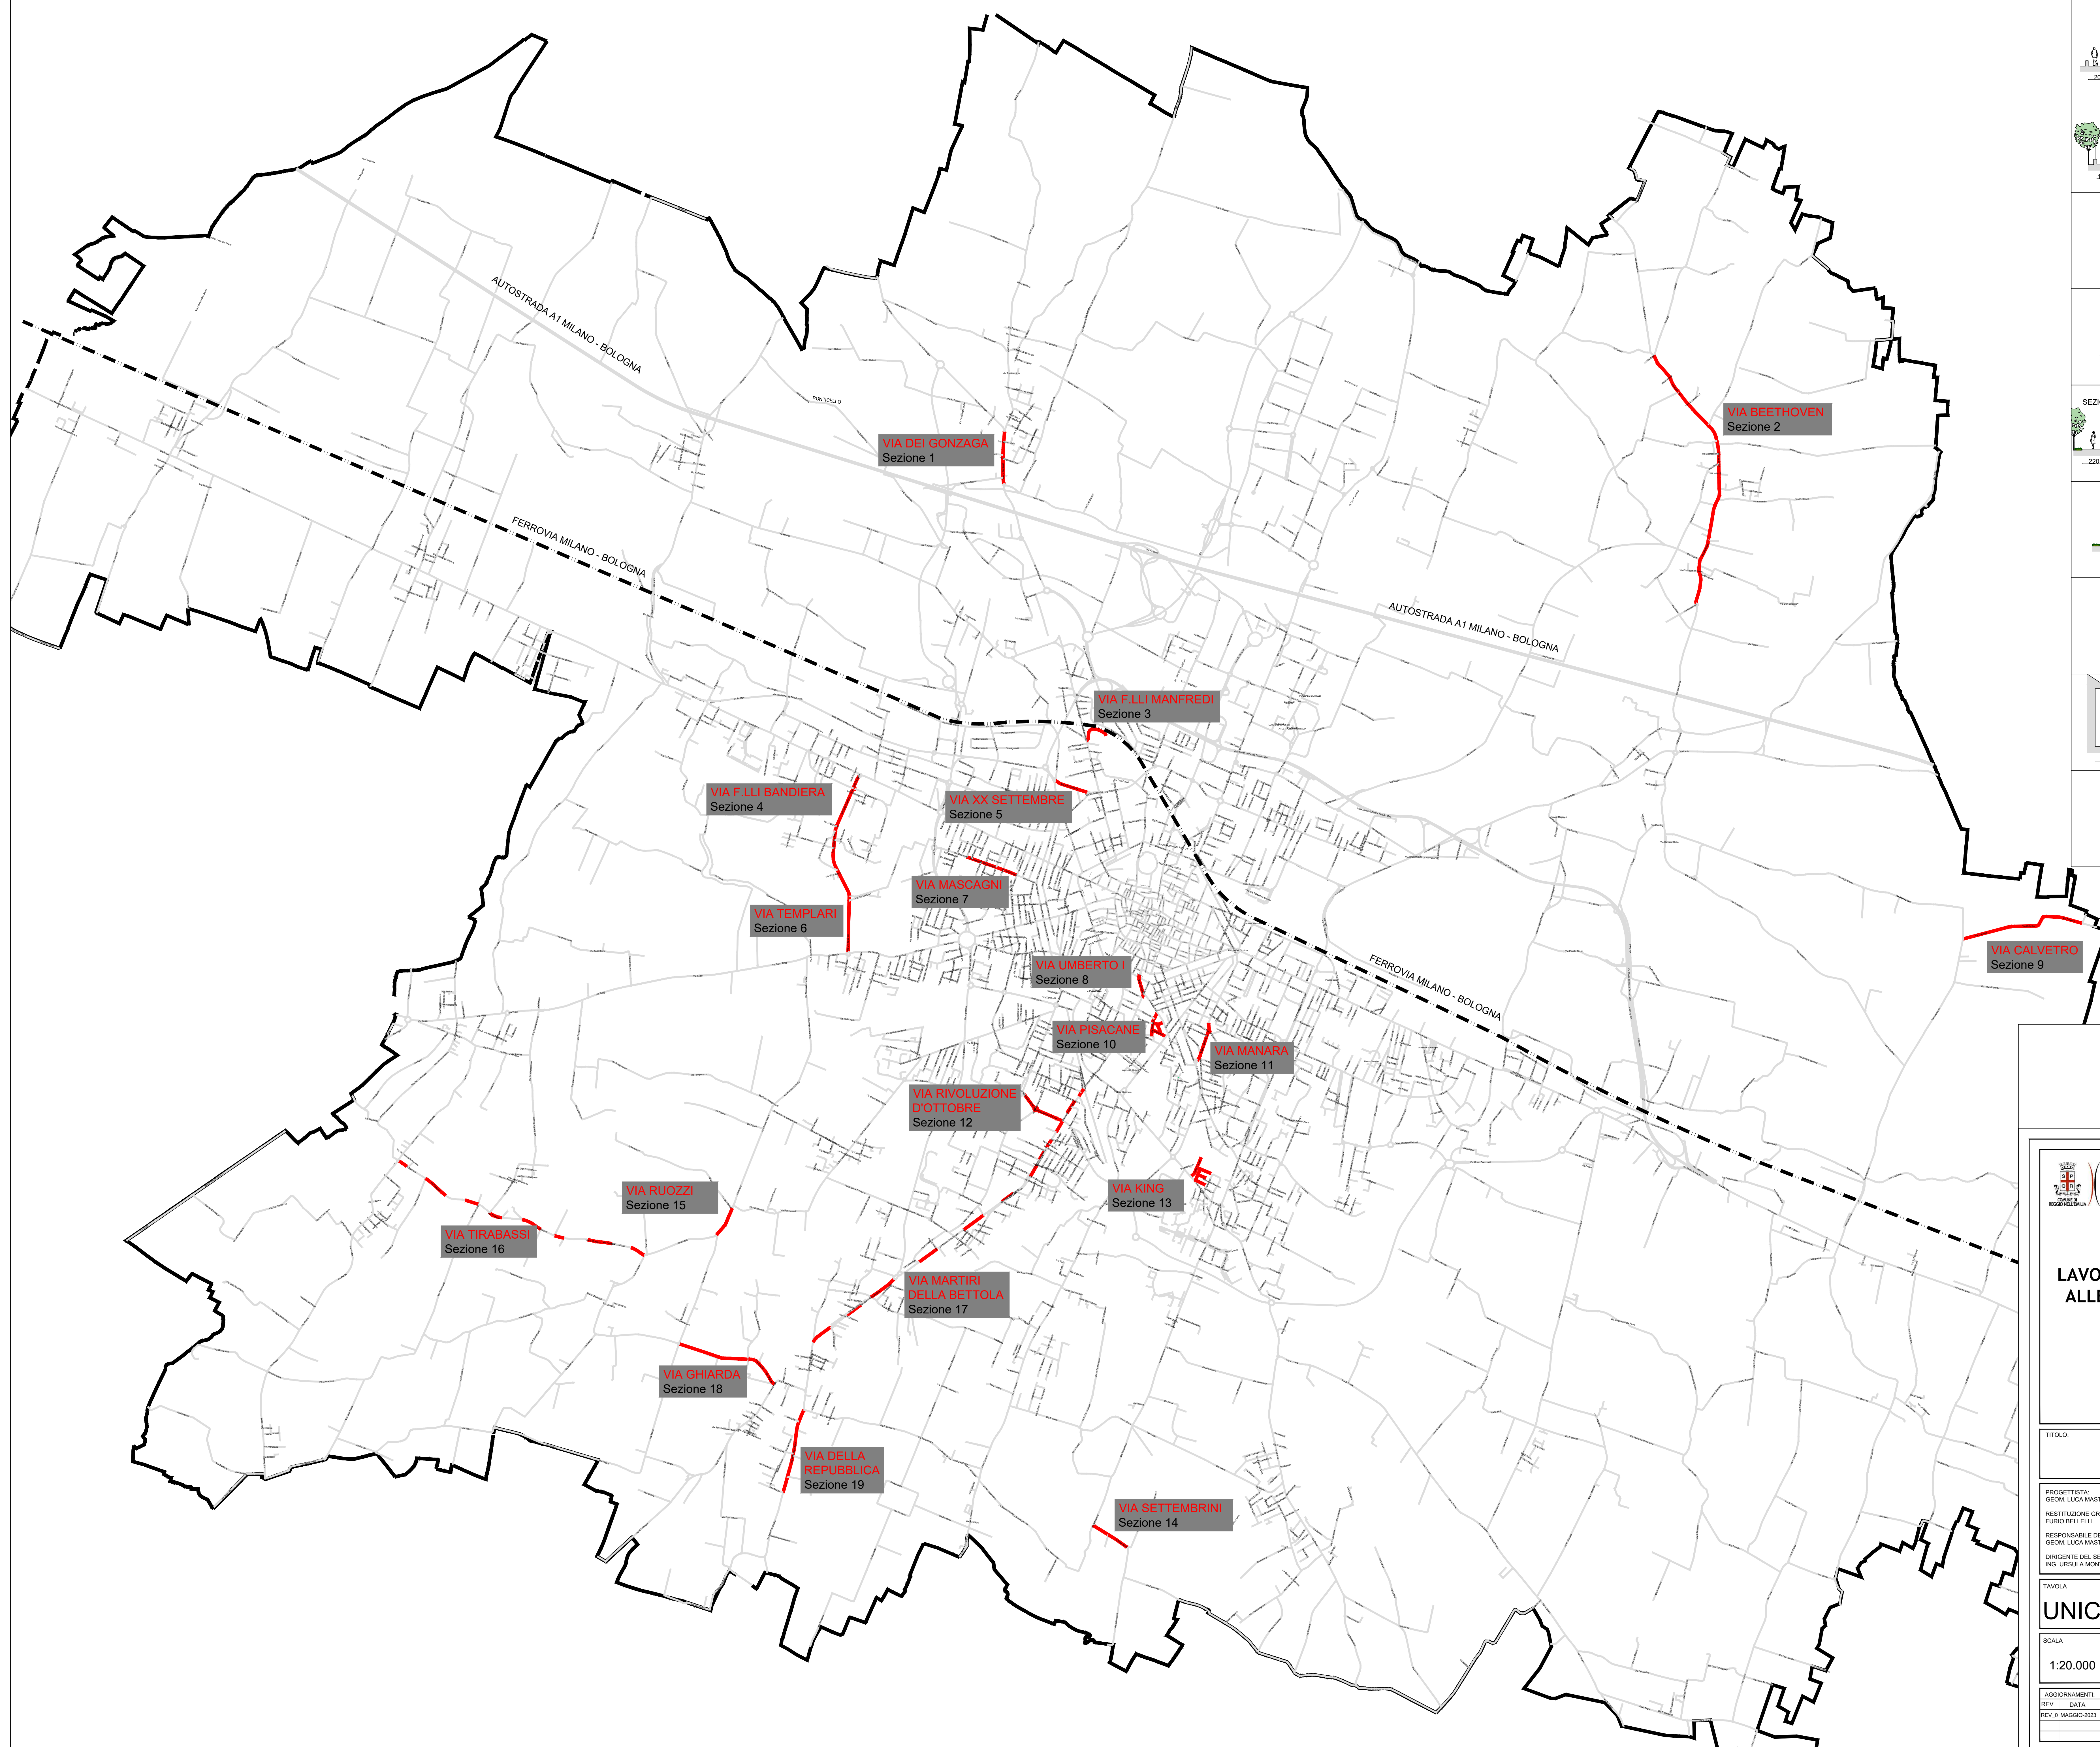

COMUNE di REGGIO EMILIA

**LAVORI DI MANUTENZIONE STRAORDINARIA
ALLE STRADE COMUNALI E SEGNALETICA
B_26901 bilancio 2023
PROGETTO ESECUTIVO**

TITOLO: **PLANIMETRIA INQUADRAMENTO
CON SEZIONI E STRATIGRAFIE**

PROGETTISTA:
GEOM. LUCA MASTRANGELO

RESTITUZIONE GRAFICA:
FURIO BELLELLI

RESPONSABILE DEL PROCEDIMENTO:
GEOM. LUCA MASTRANGELO

DIRIGENTE DEL SERVIZIO:
ING. URSULA MONTANARI

UNICA

SCALA
1:20.000

AGGIORNAMENTI:		
REV.	DATA	DESCRIZIONE
REV_0	MAGGIO-2023	[[MISSIONE]]