



## PNRR-M4C1-I1.1 RIQUALIFICAZIONE E MESSA IN SICUREZZA NIDO SOLE

CODICE INTERVENTO: A\_29601  
CUP\_J88I22000420001

### PROGETTO ESECUTIVO

*(ai sensi dell'articolo 23 comma 3 Dlgs 18 aprile 2016, n. 50)*

### *R.01.a Rev.1 - ALLEGATO: BARRIERE ARCHITETTONICHE*


Responsabile Unico del Procedimento  
Arch. Elena Melloni



Progettista  
Ing. Carlo Lazzaretti

Coordinamento della Sicurezza in progettazione  
Ing. Ermanno Pancioli

Reggio Emilia, SETTEMBRE 2023

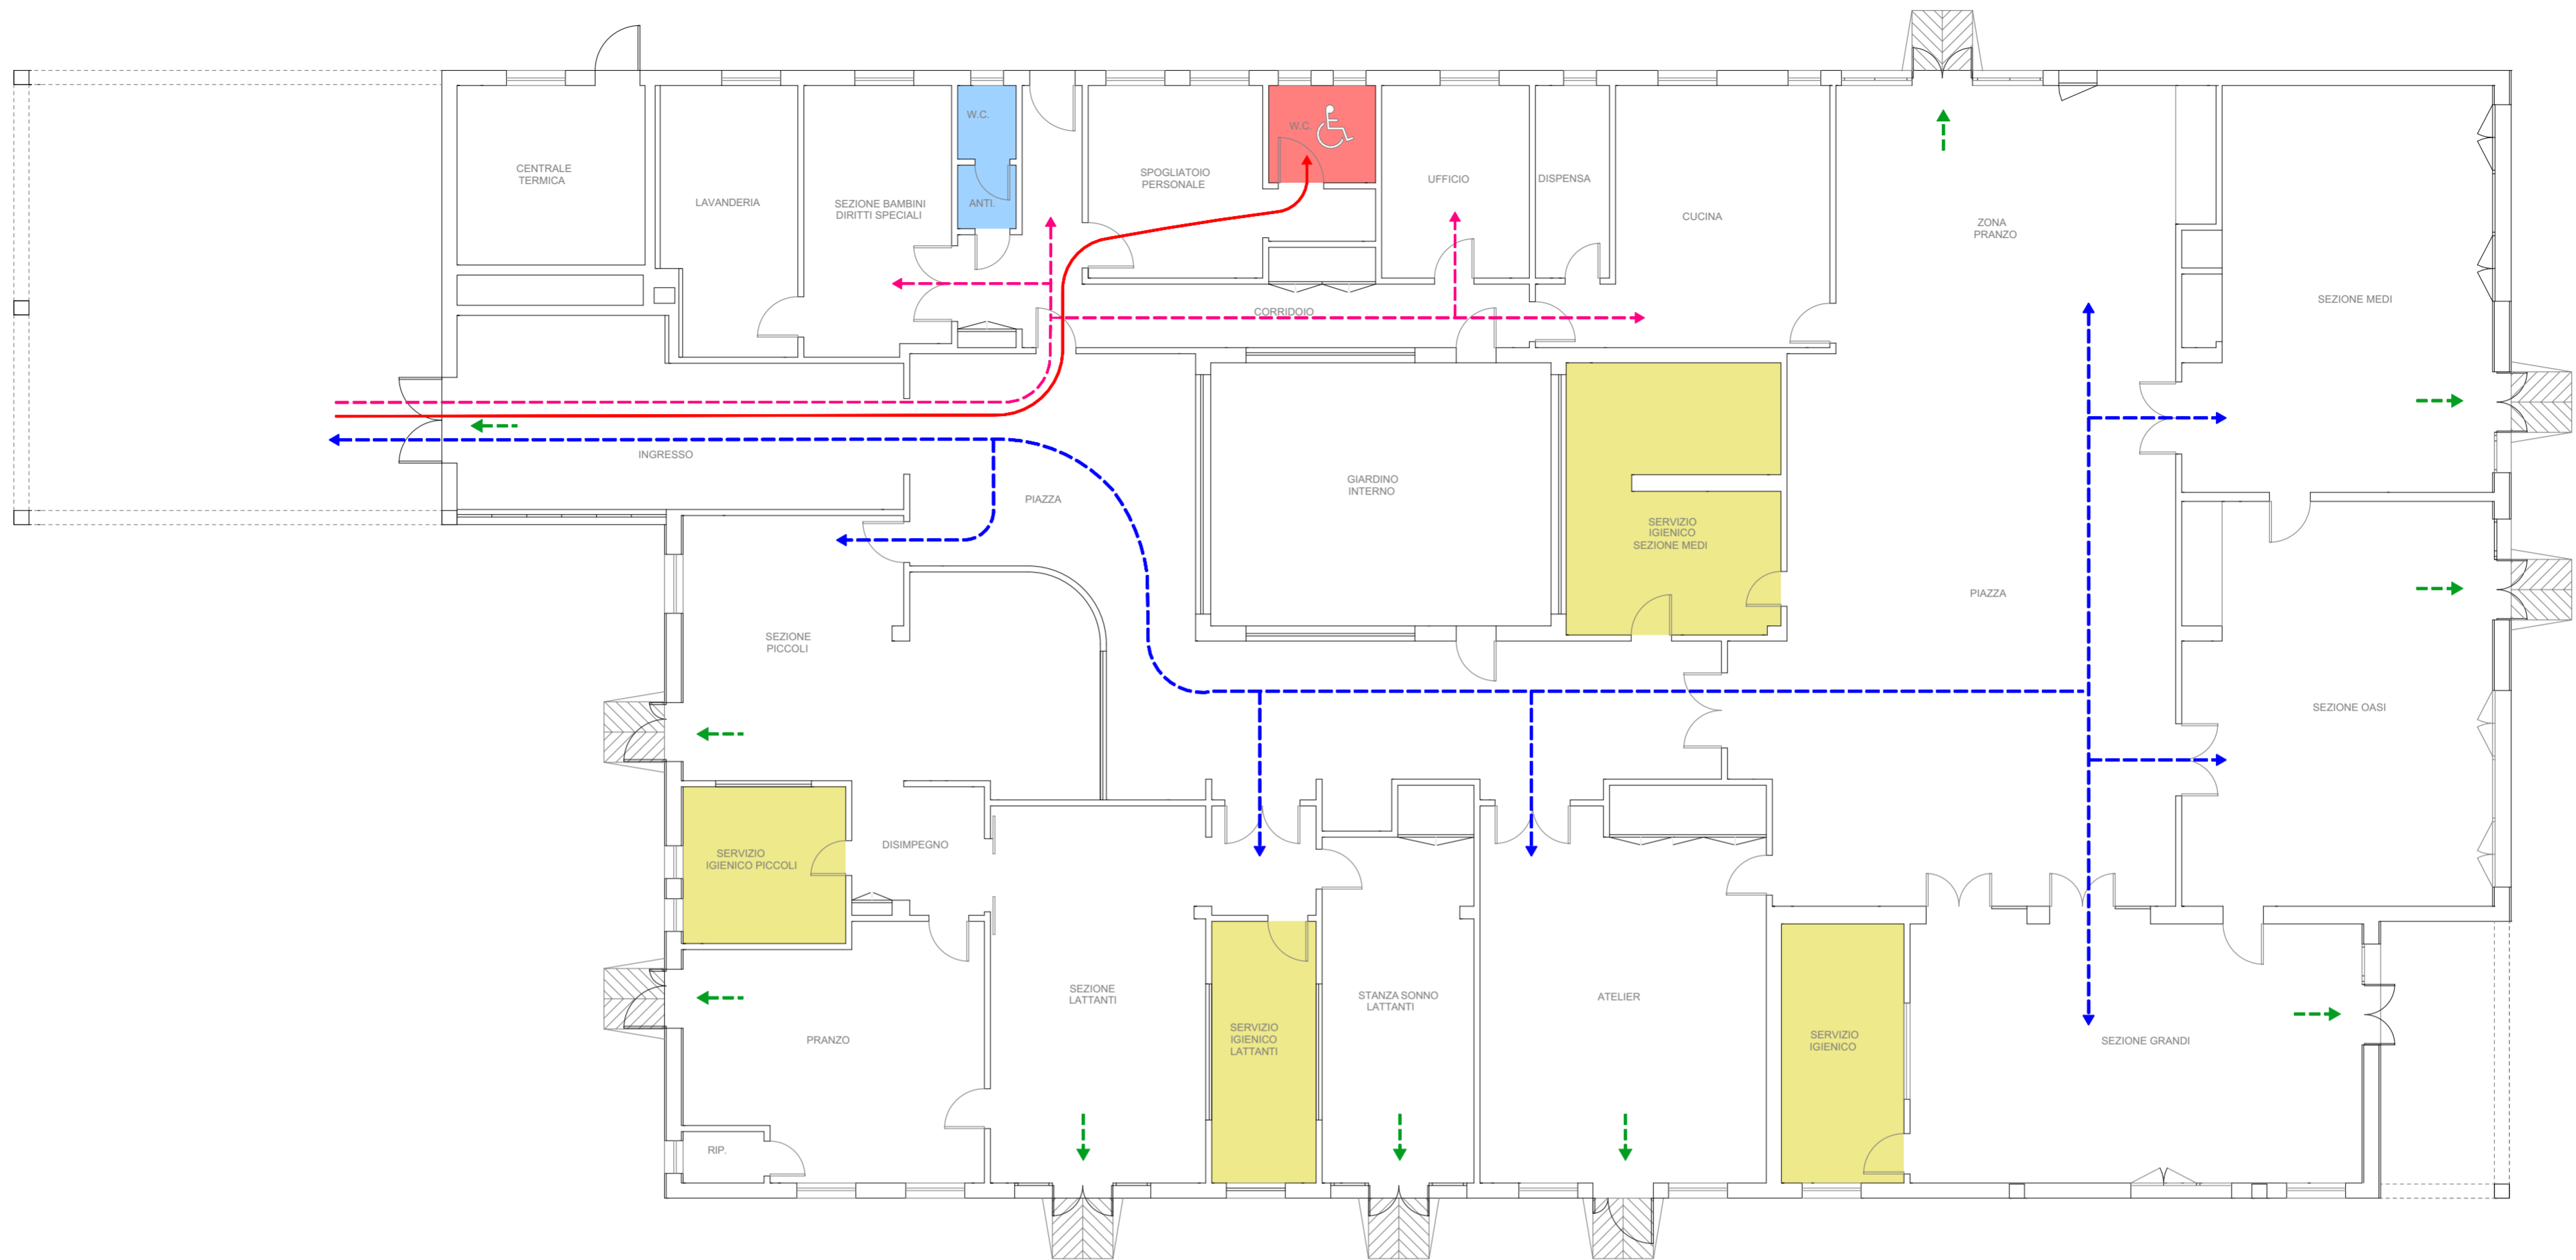

LEGENDA  
BARRIERE ARCHITETTONICHE

	Servizio igienico per disabili - di Progetto
	Servizio igienico dipendenti - Esistente
	Servizi igienici bambini - Esistenti
- - - - ->	Vie di esodo
—————>	Percorsi disabili
- - - - ->	Percorso docenti
- - - - ->	Percorso distributivo asilo