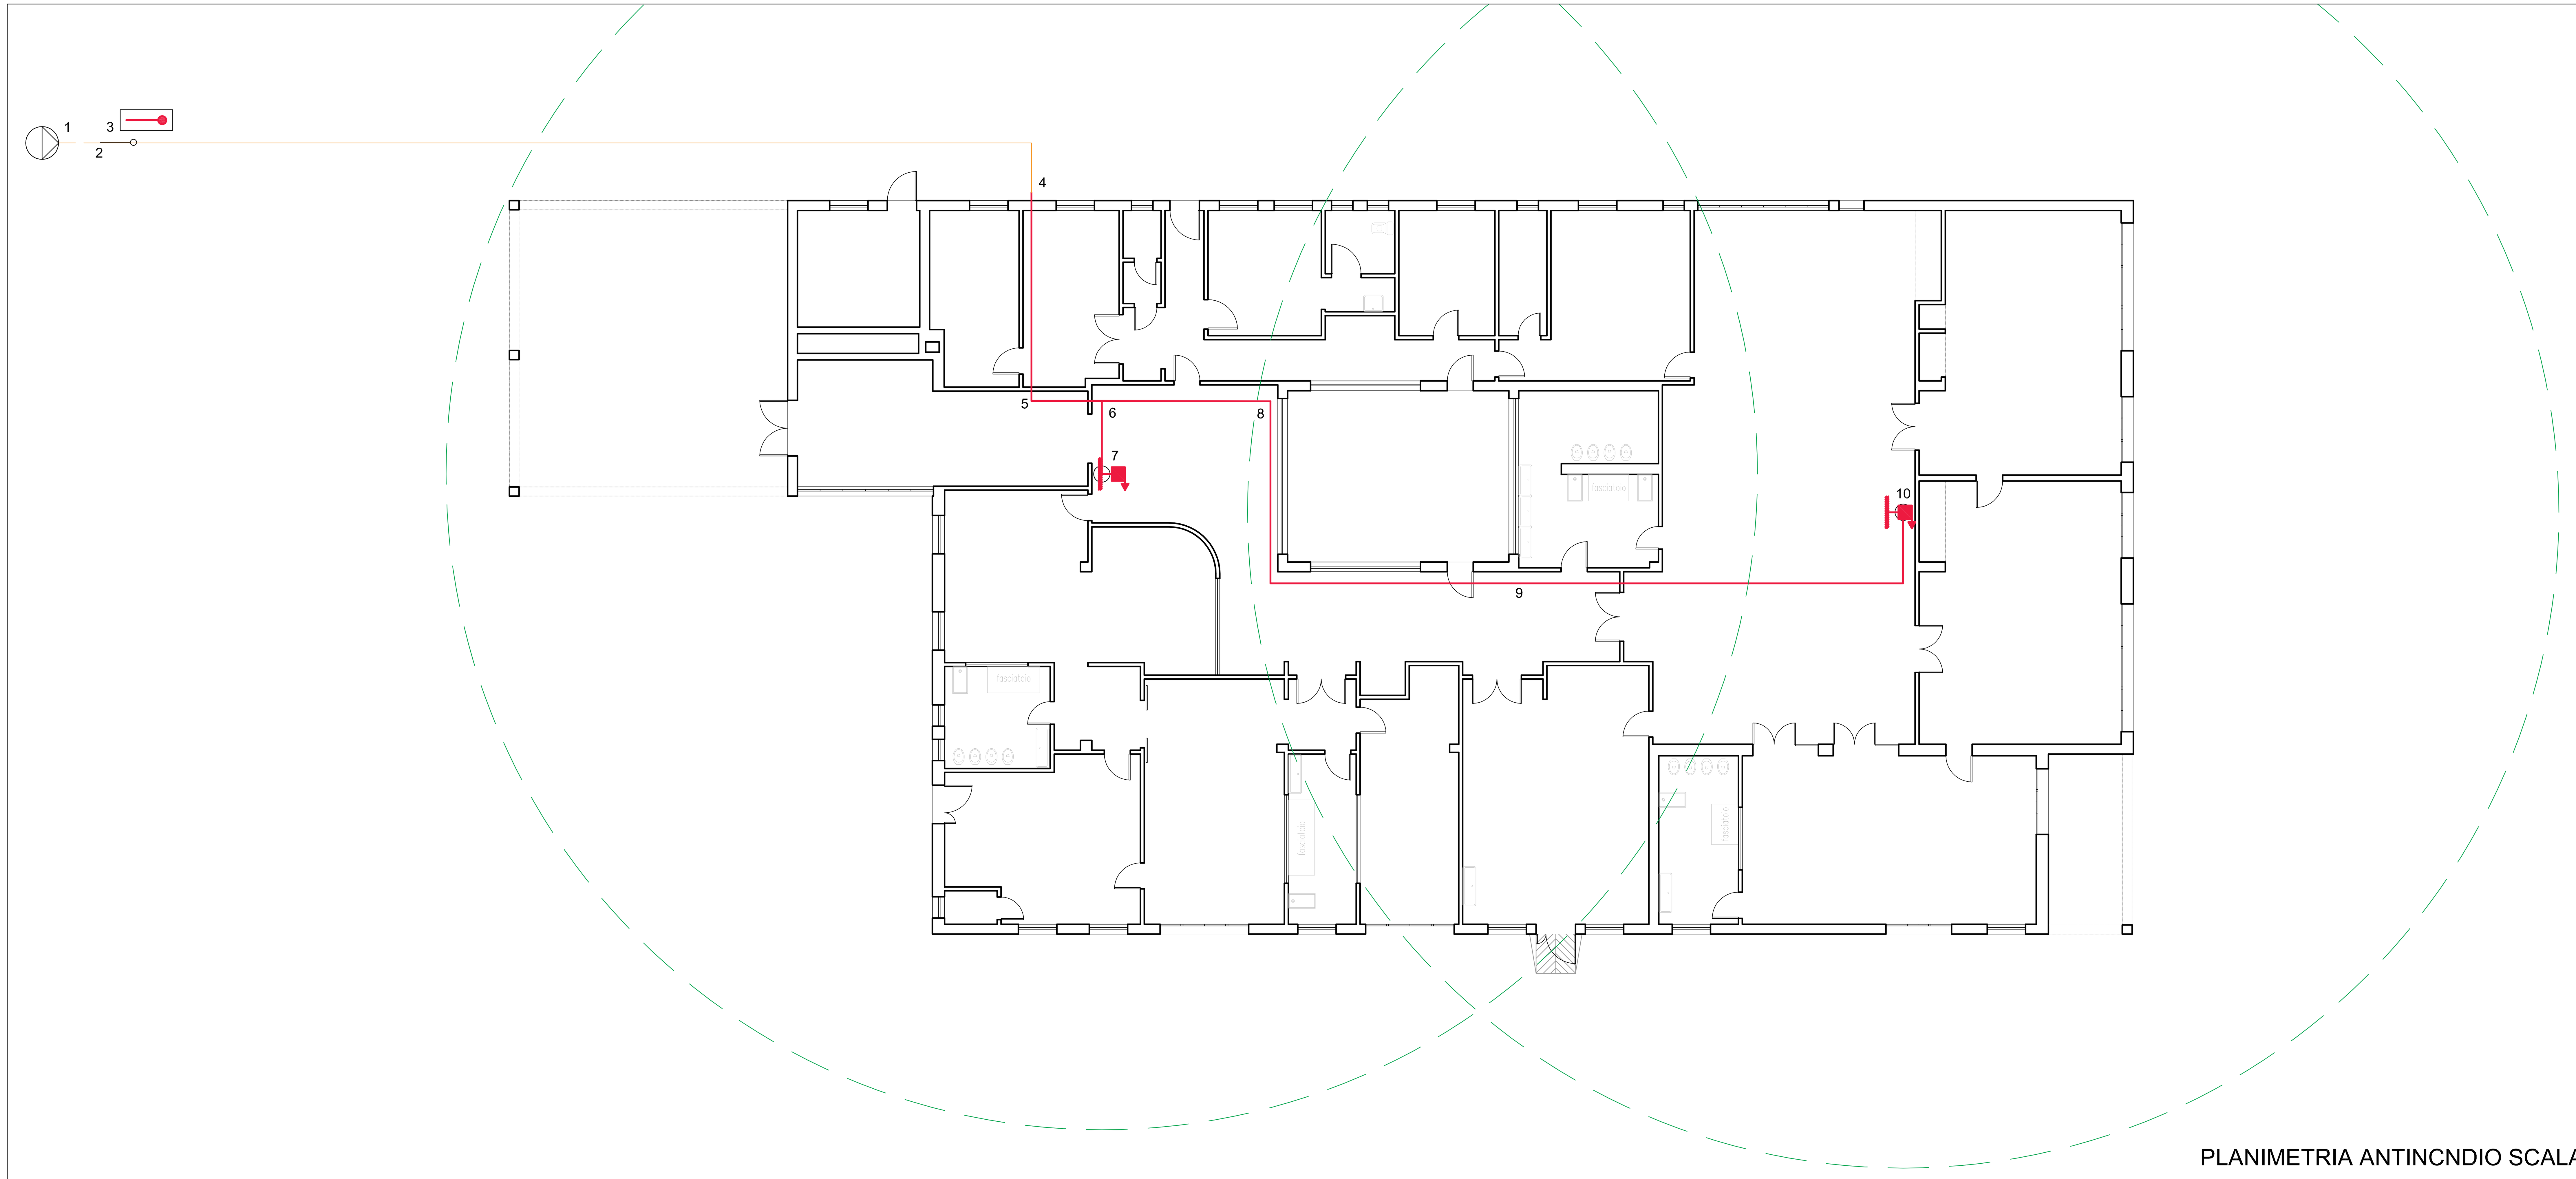

PLANIMETRIA ANTINCNDIO SCALA 1:100

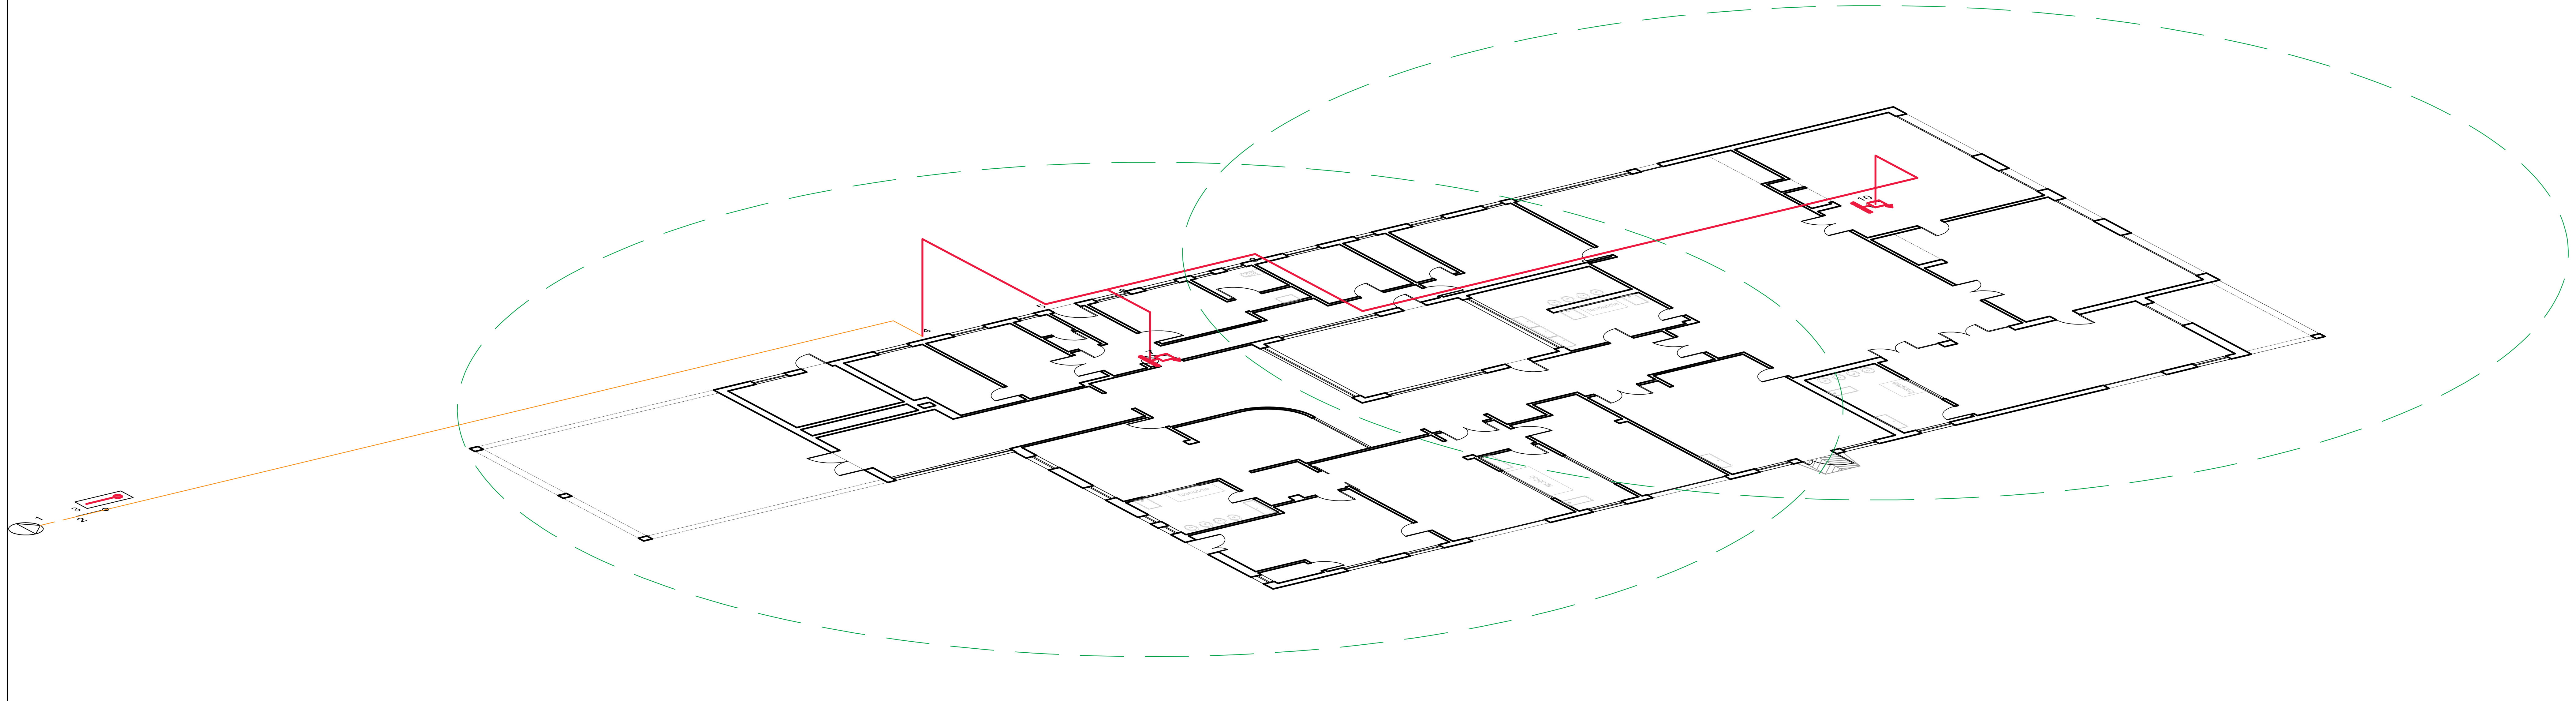

ASSONOMETRICO ANTINCENDIO SCALA 1:100

PROGETTAZIONE RETE IA CON LIVELLO DI PERICOLOSITA' 1, SECONDO UNI 10779

LEGENDA	
	Idrante antincendio UNI 25 su naspo a parete composto da cassetta a parete a bordi arrotondati e bobina in acciaio al carbonio, verniciate in poliestere rosso RAL 3000, dim. 650x700x200 mm, bobina diametro mm 535. Telaio portavetro in alluminio anodizzato. Tubazione semirigida a norma UNI EN 694 con lunghezza 20 m. Lancia a effetti multipli. Valvola intercettazione a sfera in ottone da 1" Gas ed erogatore in ottone. Lastra "FIRE GLASS", dimensione 590x640 mm.
	Attacco autopompa VVF
	Tubazione rete idrica antincendio in acciaio nero serie media EN 10255 RAL 3000
	Tubazione rete idrica antincendio in PE PN 16, SDR 11
	Raggio naspo

IDRANTE ANTINCENDIO UNI 25 SU NASPO

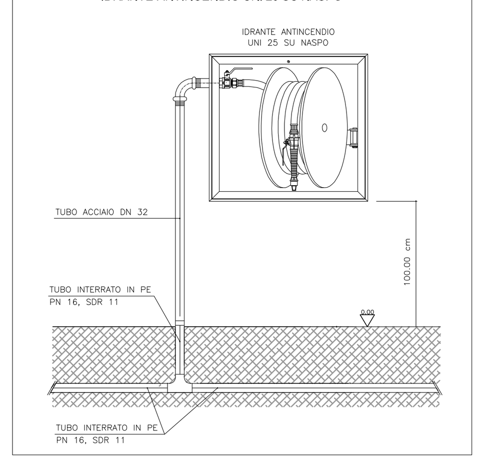

DETTAGLIO SCAVO TIPO

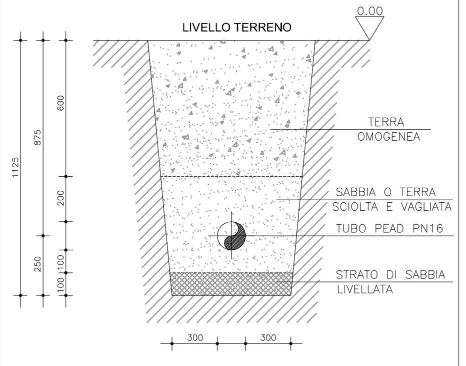

COMUNE DI REGGIO EMILIA
Area Sviluppo Territoriale
Servizio Qualità e Sostenibilità
della Città Pubblica

PNRR-M4C1-I1.1 RIQUALIFICAZIONE E MESSA IN SICUREZZA NIDO SOLE

CODICE INTERVENTO: A_29601
CUP_J88I22000420001

PROGETTO ESECUTIVO

(ai sensi dell'art. 23 comma 8 del D.Lgs 50/2016)

Responsabile Unico del Procedimento:
arch. Elena Melloni

Progettista
Ing. Carlo Lazzaretti

Coordinamento della Sicurezza in progettazione
Ing. Ermanno Panciroli

Elaborati grafici	tav. n.
Planimetria antincendio e dettagli	Tav.VVF01
Giugno 2023 / Scala 1:100	

FUTURA LA SCUOLA PER L'ITALIA DI DOMANI
Finanziato dall'Unione europea NextGenerationEU
Ministero dell'Istruzione e del Merito
Italiadomani