



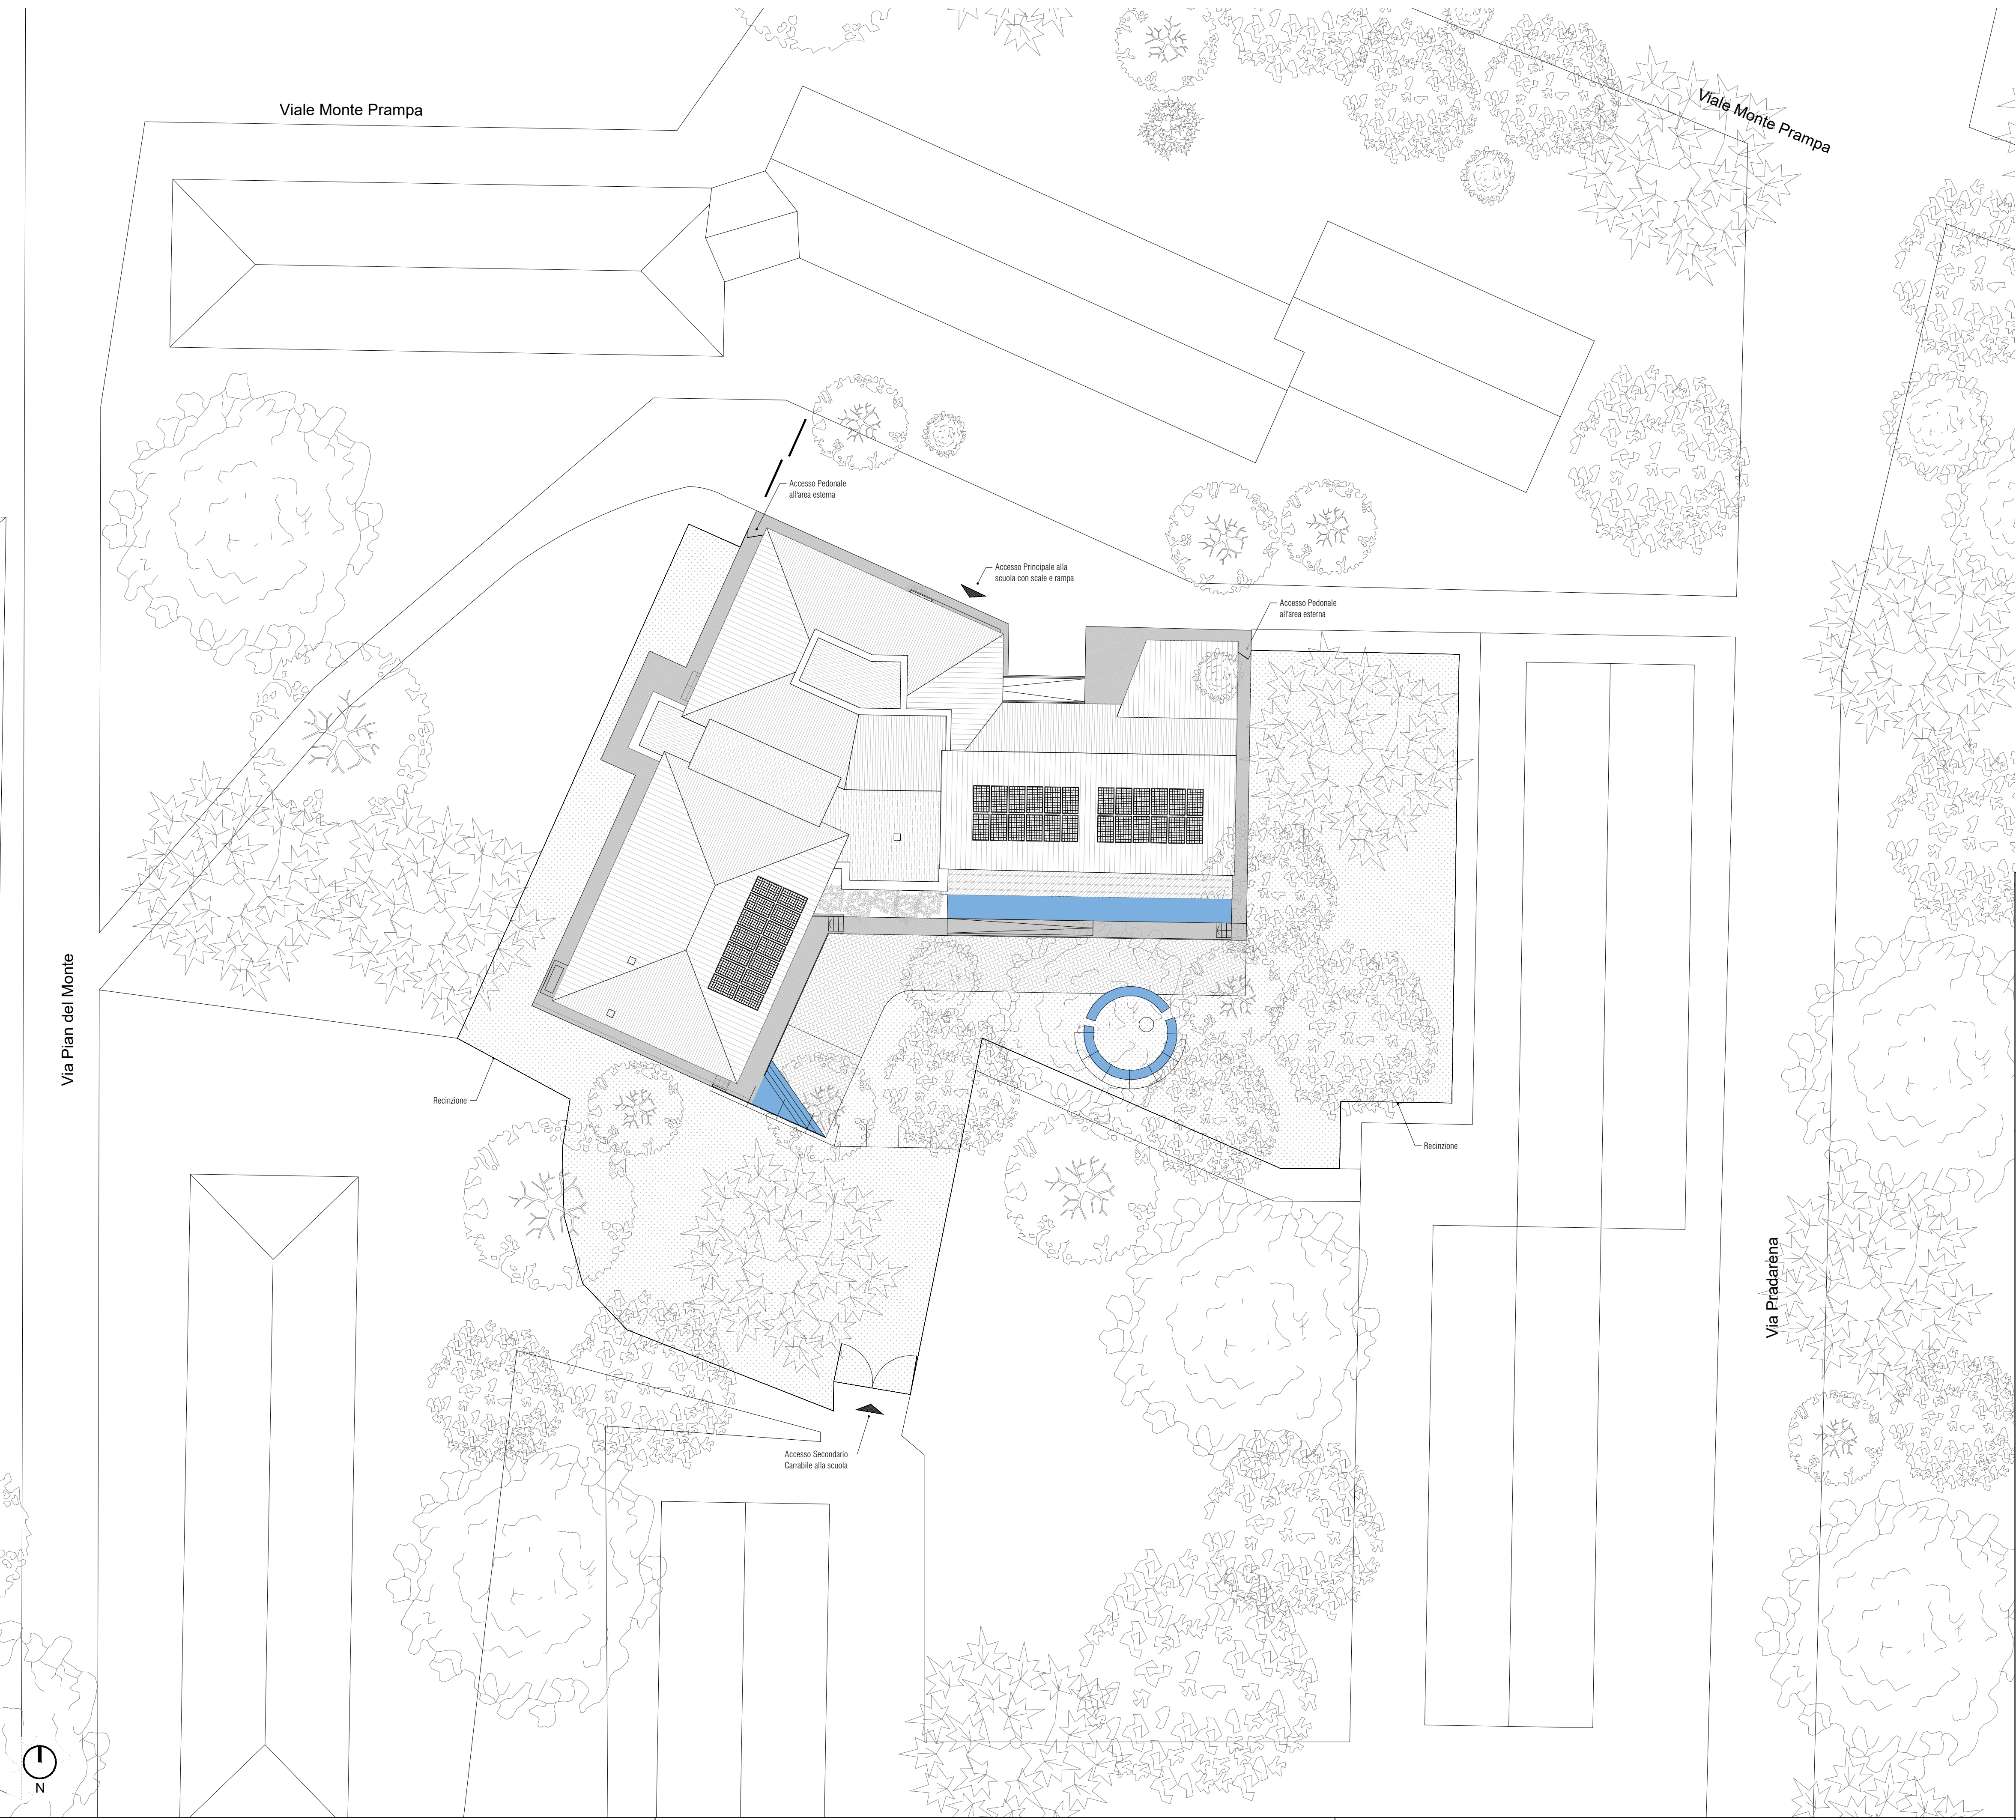

LEGENDA

	Area a prato
	Pavimentazione esterna tipo palladiana
	Pavimentazione esterna tipo granglia
	Pavimentazione esterna in gomma
	Pavimentazione esterna in cemento
	Pavimentazione esterna in autobloccanti
	Panchine in legno
 Direzione acque meteoriche	
	Condotto di esalazione

COMUNE DI REGGIO EMILIA
Area Sviluppo Territoriale
Servizio Qualità e Sostenibilità
della Città Pubblica

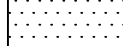

**PNRR-M4C1-I1.1 RIQUALIFICAZIONE E MESSA IN SICUREZZA
NIDO PETER PAN**

CODICE INTERVENTO: A_29601
CUP_J88I22000300006

PROGETTO ESECUTIVO

(ai sensi dell'art. 23 comma 8 del D.Lgs 50/2016)

Responsabile Unico del Procedimento:
arch. Elena Melloni

struttura
società di ingegneria strutturale

Struttura S.r.l.
via Luigi Guinelli 21/A - 44122
Ferrara - Italy
tel+39 0532 731183 - fax+39 0532 1772

Progettista opere architettoniche
Progettista opere strutturali
Progettista impianti elettrici e meccanici
Progettista antincendio
ing. Francesca Sbardellati

Coordinamento della sicurezza in progettazione
ing. Andrea Naliato

Elaborati grafici

Elaborato n.

STATO DI PROGETTO
Architettonico
Planimetria generale

A009

novembre 2023

scala	n.d
-------	-----

80	data	consegna		redatto	verificato	approvato
	31/08/2020			M. Tagliaviri	M. Tagliaviri	F. Scardales
81	data	agg. del carico		redatto	verificato	approvato
	30/11/2020			M. Tagliaviri	M. Tagliaviri	F. Scardales
	data			redatto	verificato	approvato

FUTURA

**LA SCUOLA
PER L'ITALIA DI DOMANI**

 Finanziato dall'Unione europea
NextGenerationEU

Ministero dell'Interno
e del Manto

Italiadomani
PIRELLA GÖTTSCHE LOWE