



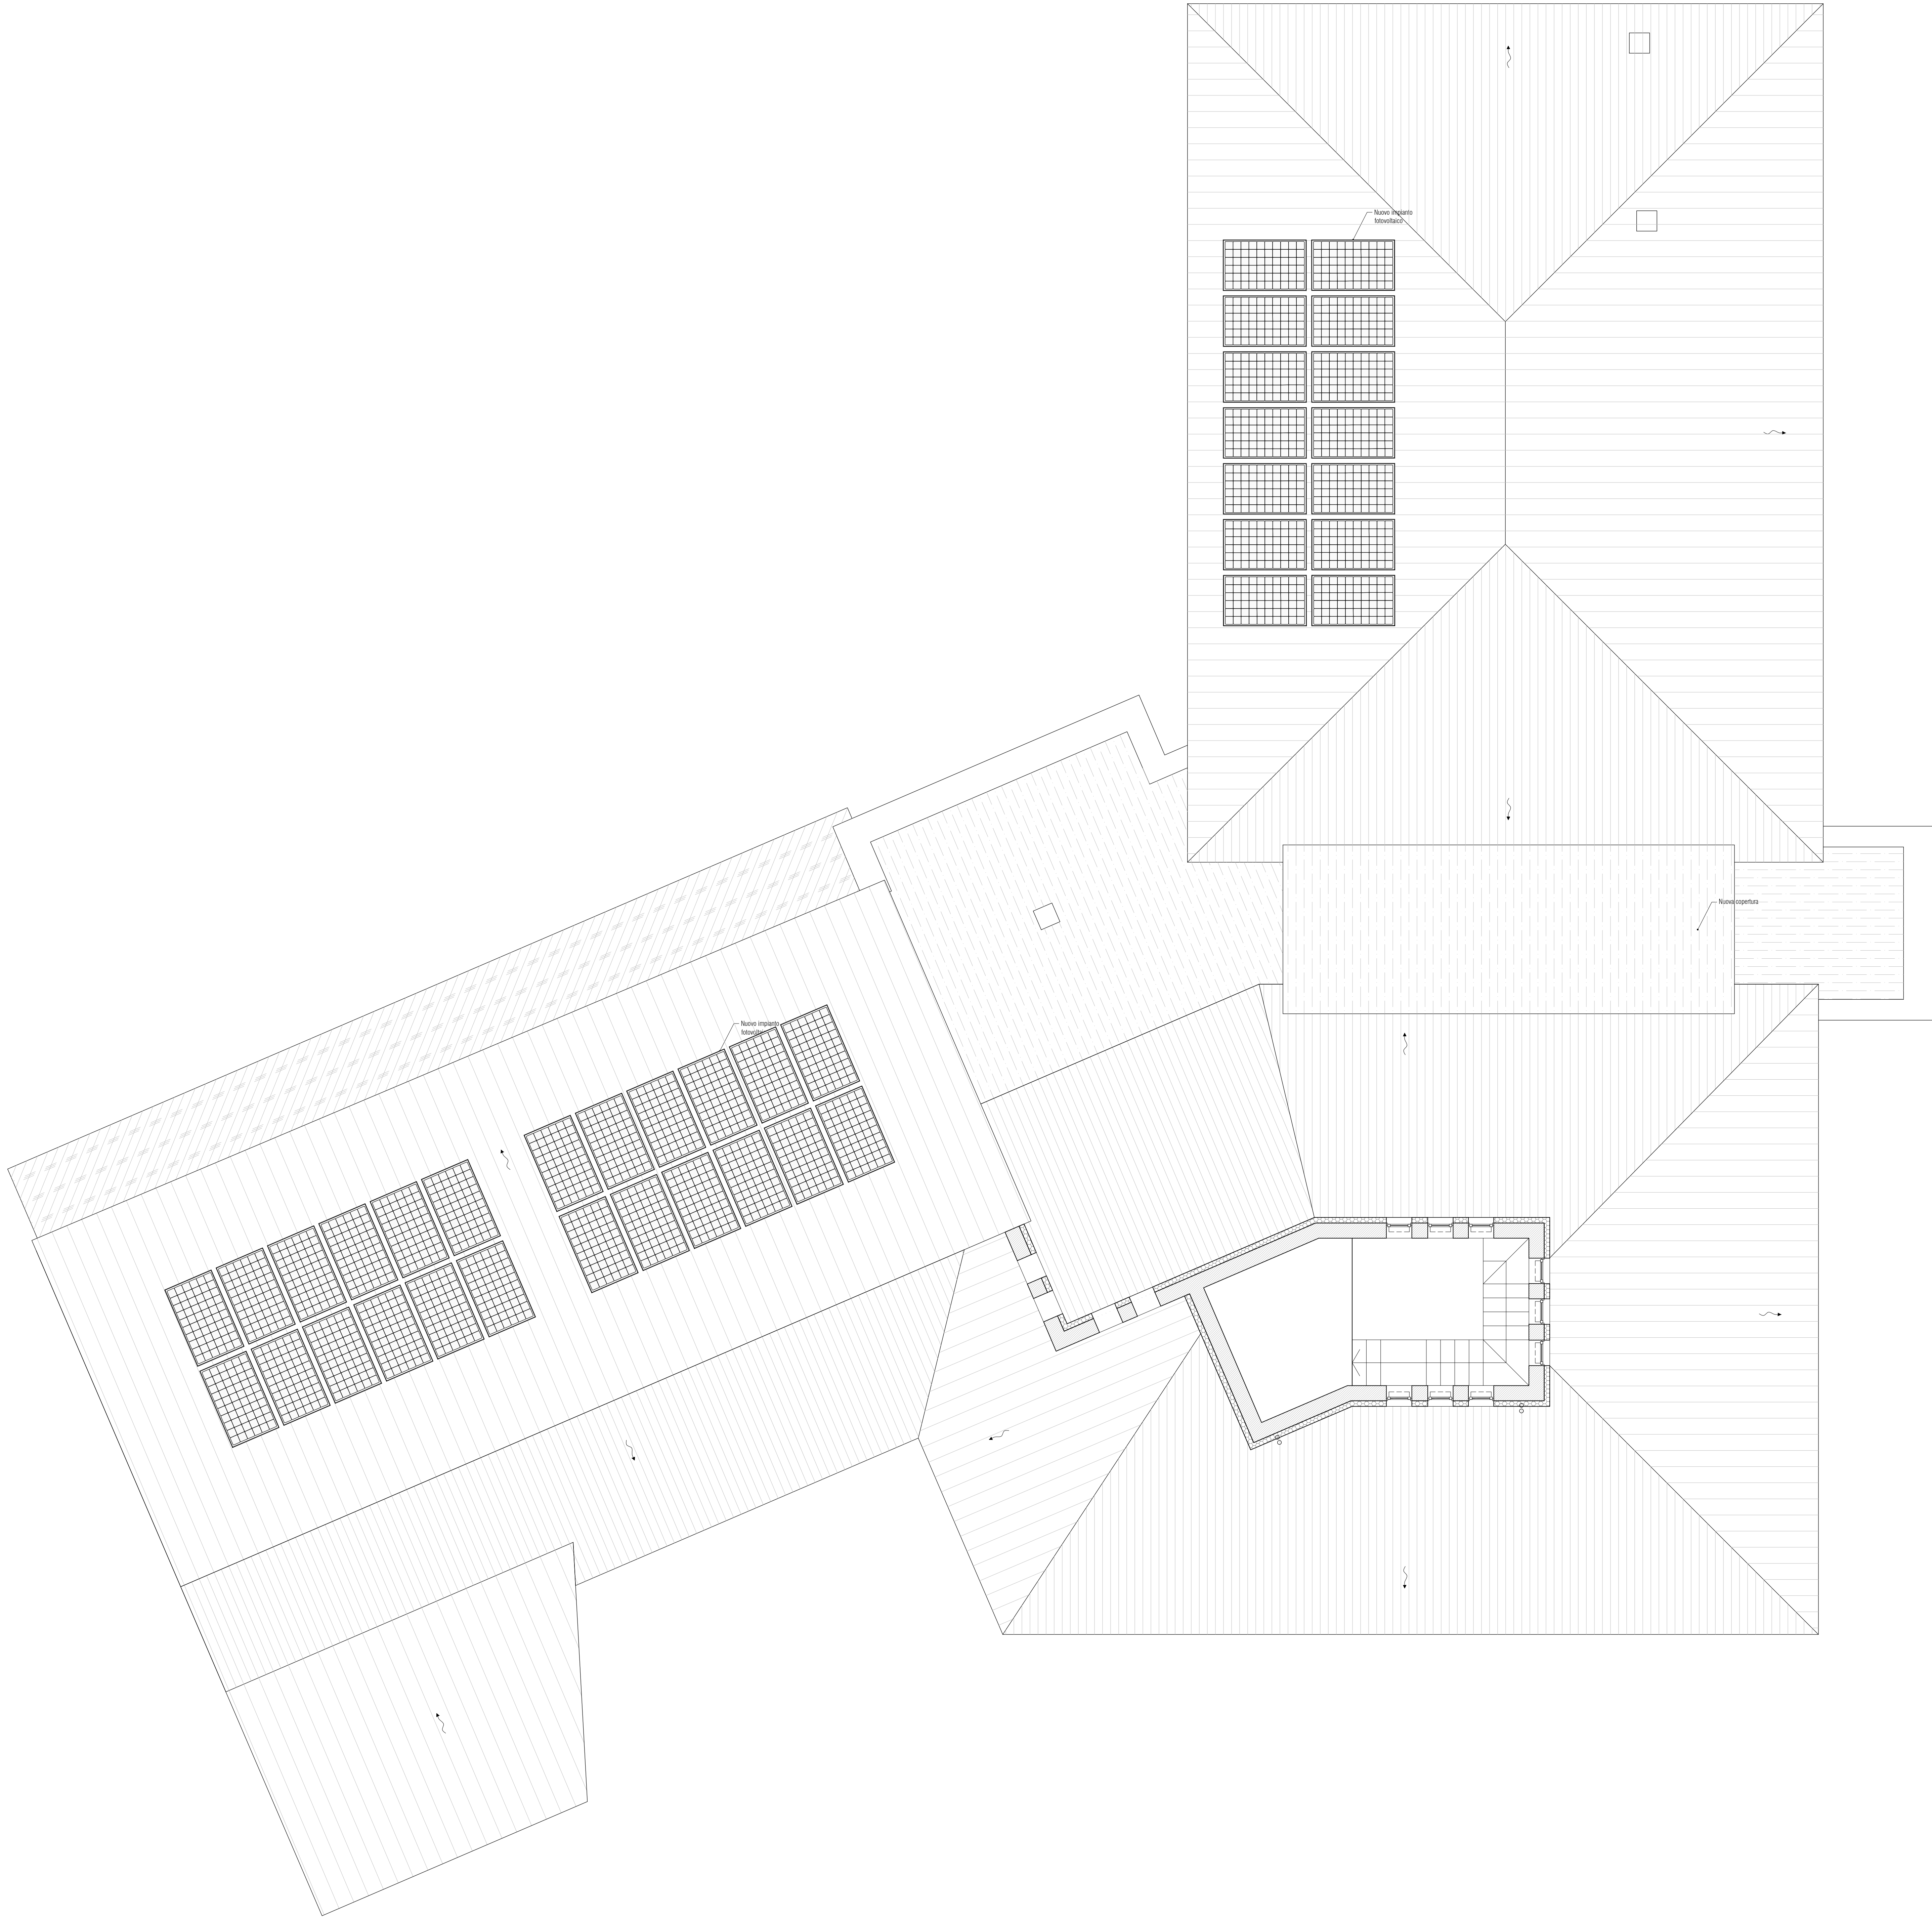

Collegamento nuovo impianto fotovoltaico

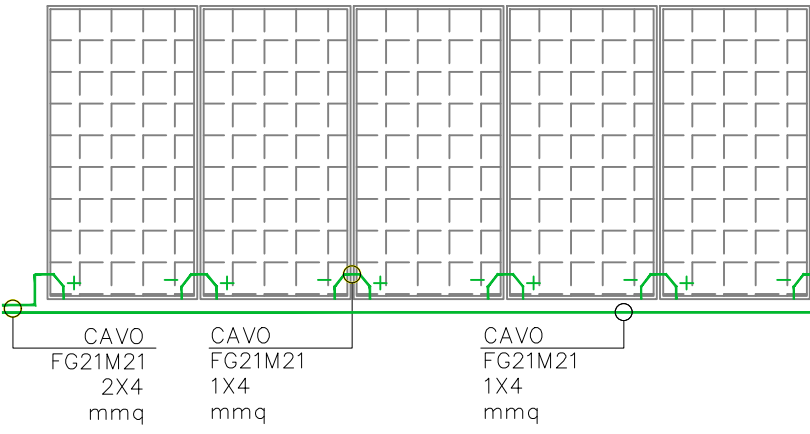

PANNELLO FOTOVOLTAICO AVENTE LE SEGUENTI CARATTERISTICHE:
- V_{oc}=45V (TENSIONE DI PICCO VALUTATA IN CONDIZIONI STANDARD)
- V_{mp}=45.16V (TENSIONE A VUOTO)
- P_{max}=15.8W (CORRENTE ALLA MASSIMA POTENZA)
- CONDIZIONI STANDARD: IRRADGIAMENTO SOLARE DIRETTO=1000W/m²
- TEMPERATURA (55°C) AIR MASS=15°C
- SCATOLA DI GIUNZIONE CON MODI DI BYPASS (307.00101)

COMUNE DI REGGIO EMILIA
Area Sviluppo Territoriale
Servizio Qualità e Sostenibilità
della Città Pubblica



PNRR-M4C1-I1.1 RIQUALIFICAZIONE E MESSA IN SICUREZZA
NIDO PETER PAN

CODICE INTERVENTO: A 29601
CUP: J88I22000300006

PROGETTO ESECUTIVO
(ai sensi dell'art. 23 comma 8 del D.Lgs 50/2016)
Responsabile Unico del Procedimento:
arch. Elena Meloni

struttura
società di ingegneria strutturale
Bologna S.p.A.
via Luigi Galvani 23/A - 40138
tel +39 051 731 181 - fax +39 051 772
www.struttura.it

Progettista opere architettoniche
Progettista opere strutturali
Progettista impianti elettrici e meccanici
Progettista antincendio
Ing. Francesco Sbardellati

Coordinamento della sicurezza in progettazione
Ing. Andrea Nallato

OPERE DI RIQUALIFICAZIONE DELLA
STRUTTURA DEL NIDO PETER PAN
DI VIA PETER PAN, 1
CUP: J88I22000300006
AUTORIZZAZIONE DEL 06/08/2011



Elaborati grafici

STATO DI PROGETTO
FM-FTV

novembre 2023

