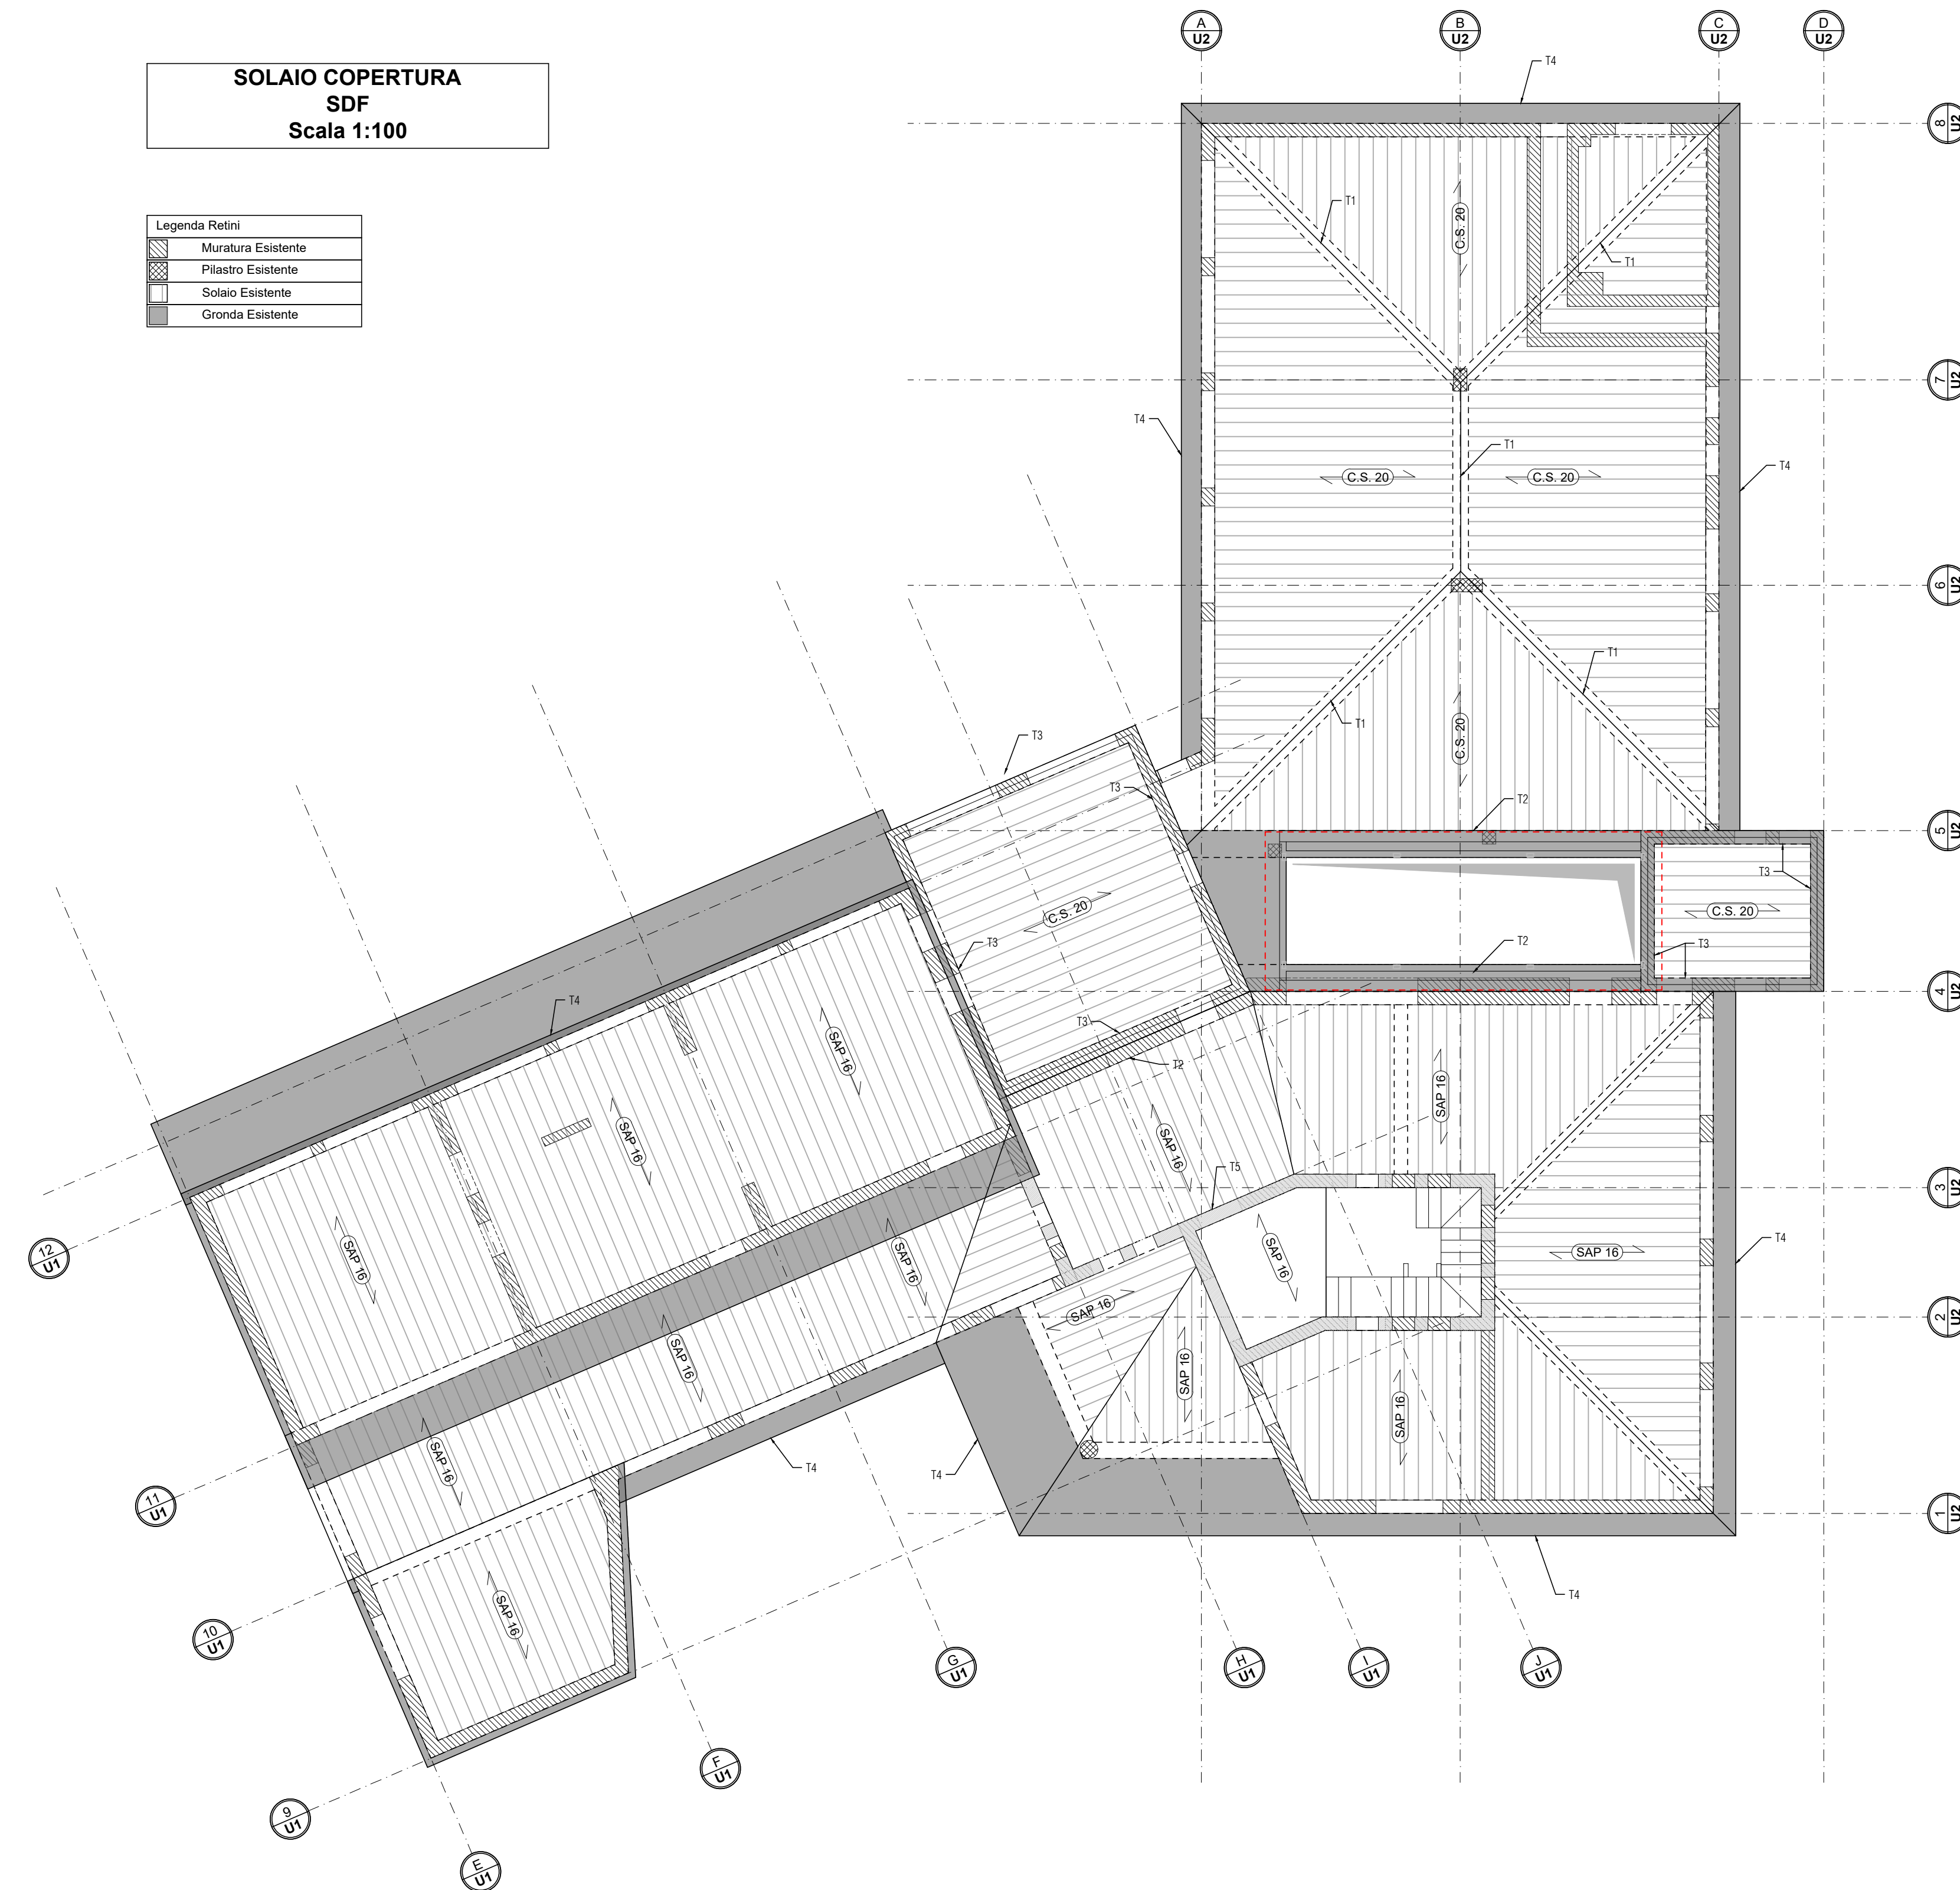


**PNRR-M4C1-I1.1 RIQUALIFICAZIONE E MESSA IN SICUREZZA
NIDO PETER PAN**

CODICE INTERVENTO: A_29601
CUP_J88I22000300006

PROGETTO ESECUTIVO

Responsabile Unico del Procedimento:
arch. Elena Melloni

struttura
società di ingegneria strutturale

Struttura S.r.l.
via Luigi Gulfinelli 21/A - 44122
Ferrara - Italy
tel+39 0532 731183 - fax+39 0532 1772
neo.struttura@lecnalmail.it

Progettista opere architettoniche
Progettista opere strutturali
Progettista impianti elettrici e meccanici
Progettista antincendio
ing. Francesca Sbardellati

Coordinamento della sicurezza in progettazione
ing. Andrea Naliato

Elaborati grafici

STATO DI FATTO
Strutturale
pianta copertura e dettagli costruttivi

novembre 2023

Elaborato n.

S004

scala

varie

00	data 31-08-2020	consegna	redatto R.Sheu	verificato R.Sheu	approvato F.Stardella
01	data 30-11-2020	aggi. del cartiglio	redatto R.Sheu	verificato R.Sheu	approvato F.Stardella
	data		redatto	verificato	approvato