


- LEGENDA**
- PERCORSI CICLABILI ESISTENTI**
- Corsia ciclabile monodirezionale su strada (DM557/99 e DL76/20)
 - Doppio senso ciclabile (DL76/20)
 - Corsia ciclabile bidirezionale su strada
 - Corsia ciclopedonale
 - Corsia ciclabile monodirezionale contigua al marciapiede
 - Corsia ciclabile bidirezionale contigua al marciapiede
 - Marciapiede ciclopedonale
 - Pista ciclopedonale separata
 - Pista ciclabile bidirezionale in sede propria
 - Strada a priorità ciclabile (E-bis e F-bis)
 - Percorso naturalistico (greenway)
- DIVISIONE TRATTE FUNZIONALI**
- Tratte di analisi
- INCIDENTI CON FERITI TRIENNIO 2015-2018**
- Con ciclisti coinvolti
 - Con pedoni coinvolti
- CRITICITA'**
- Incrocio pericoloso/tratta pericolosa
 - Velocità eccessive
- PRINCIPALI ATTRATTORI DI TRAFFICO**
- Centro storico
 - Stazioni ferroviarie
 - Scuole secondarie di primo grado
 - Istituti superiori
 - Università
 - Parco pubblico
 - Cimitero
 - Ospedale
 - Stadio
 - Attrezzature sportive
 - Zona Industriale
 - Parcheggio di interscambio esistente
 - Sovrappasso/sottopasso esistente

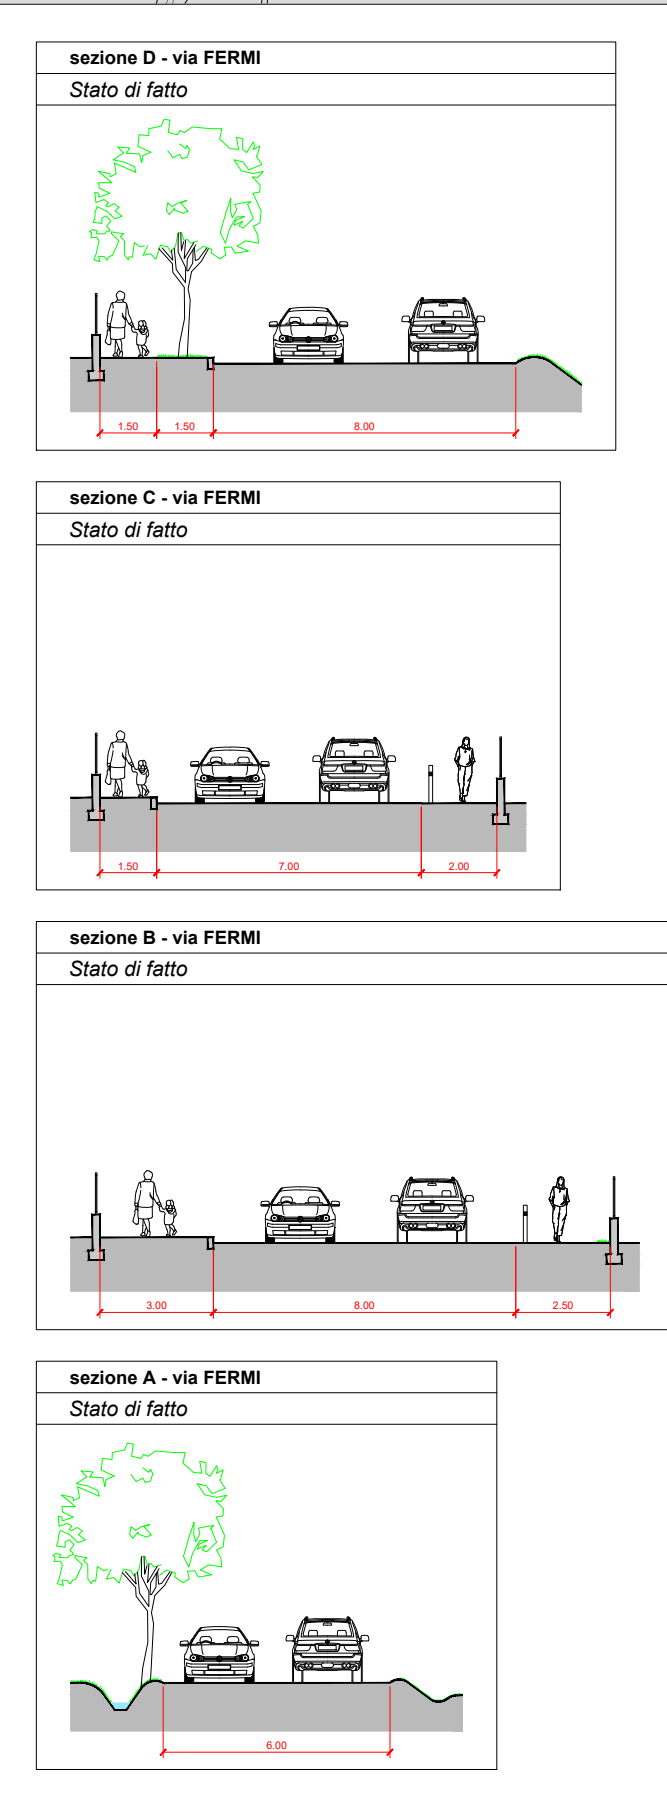

2024 BICIANNO
IL PIANO CICLISTICO COMUNALE

CICLOVIA 3

STATO DI FATTO

SCALA: 1:5.000
DATA: febbraio 2024