



Comune di Reggio Emilia

Riqualificazione di via Mazzacurati

“Interventi di microforestazione urbana di un tratto di via Mazzacurati all'interno del programma sperimentale di interventi per l'adattamento ai cambiamenti climatici in ambito urbano”

Codice progetto: B_48301

CUP J89J21010740001

PROGETTO DI FATTIBILITÀ TECNICO-ECONOMICA

STAZIONE APPALTANTE

Comune di Reggio nell'Emilia
Piazza Prampolini, 1 42121 Reggio Emilia
Codice fiscale / P. IVA: 00145920351

PROGETTISTI

LEAA
Lucaemanueliarchitetti
Via G.B. Trolli 3, 42123 Reggio Emilia info@lucaemanueli.net
arch. Luca Emanuelli
arch. Gianni Lobosco (consulente)
dott. arch. Fabrizio Veneruso
Per.Ind. Marco Gregori
Dott. Agronomo Andrea Catellani

TECNICI

Ing. Luca Forti - Ings Progetti S.r.l (coordinatore sicurezza)

CONSULENTI


ELABORATO

MZC-CRO

Cronoprogramma

DATA

03/11/2023

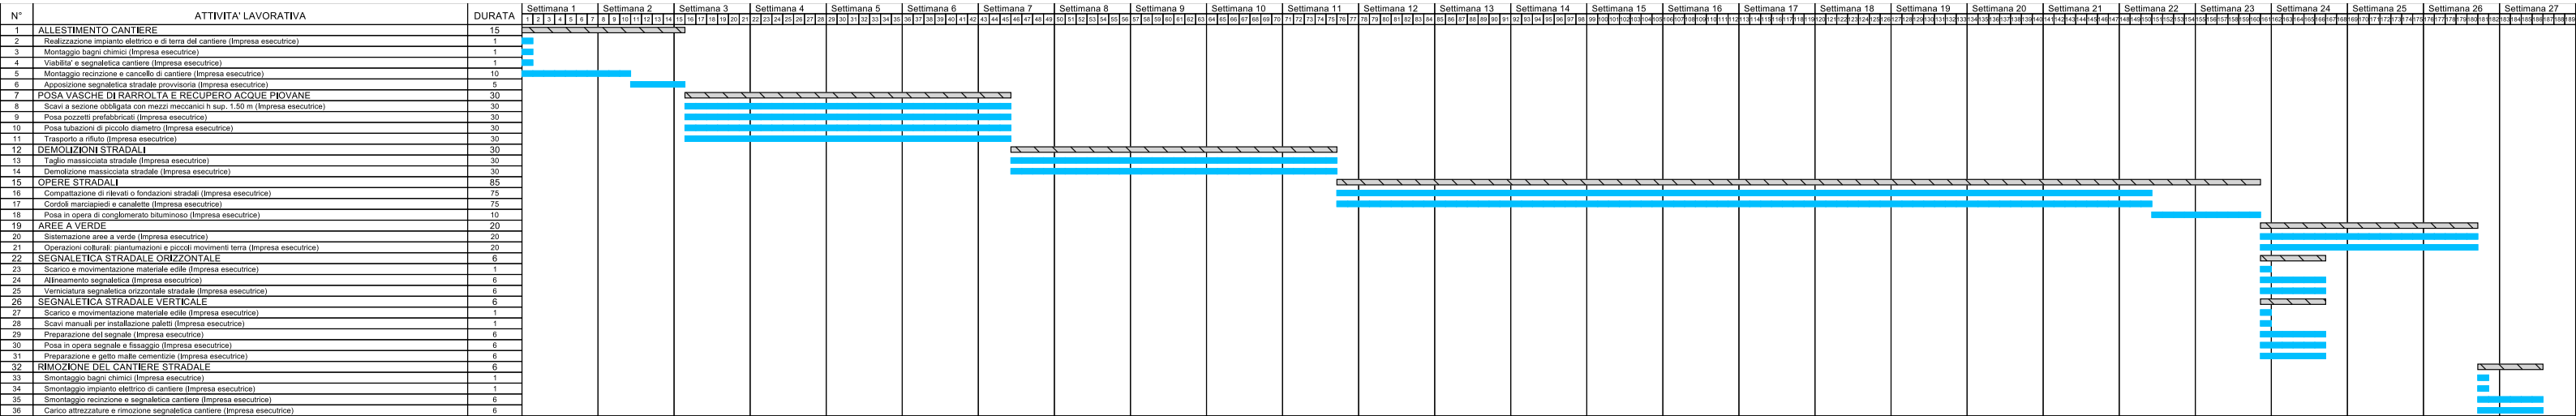

LEGENDA ZONE

zona unica