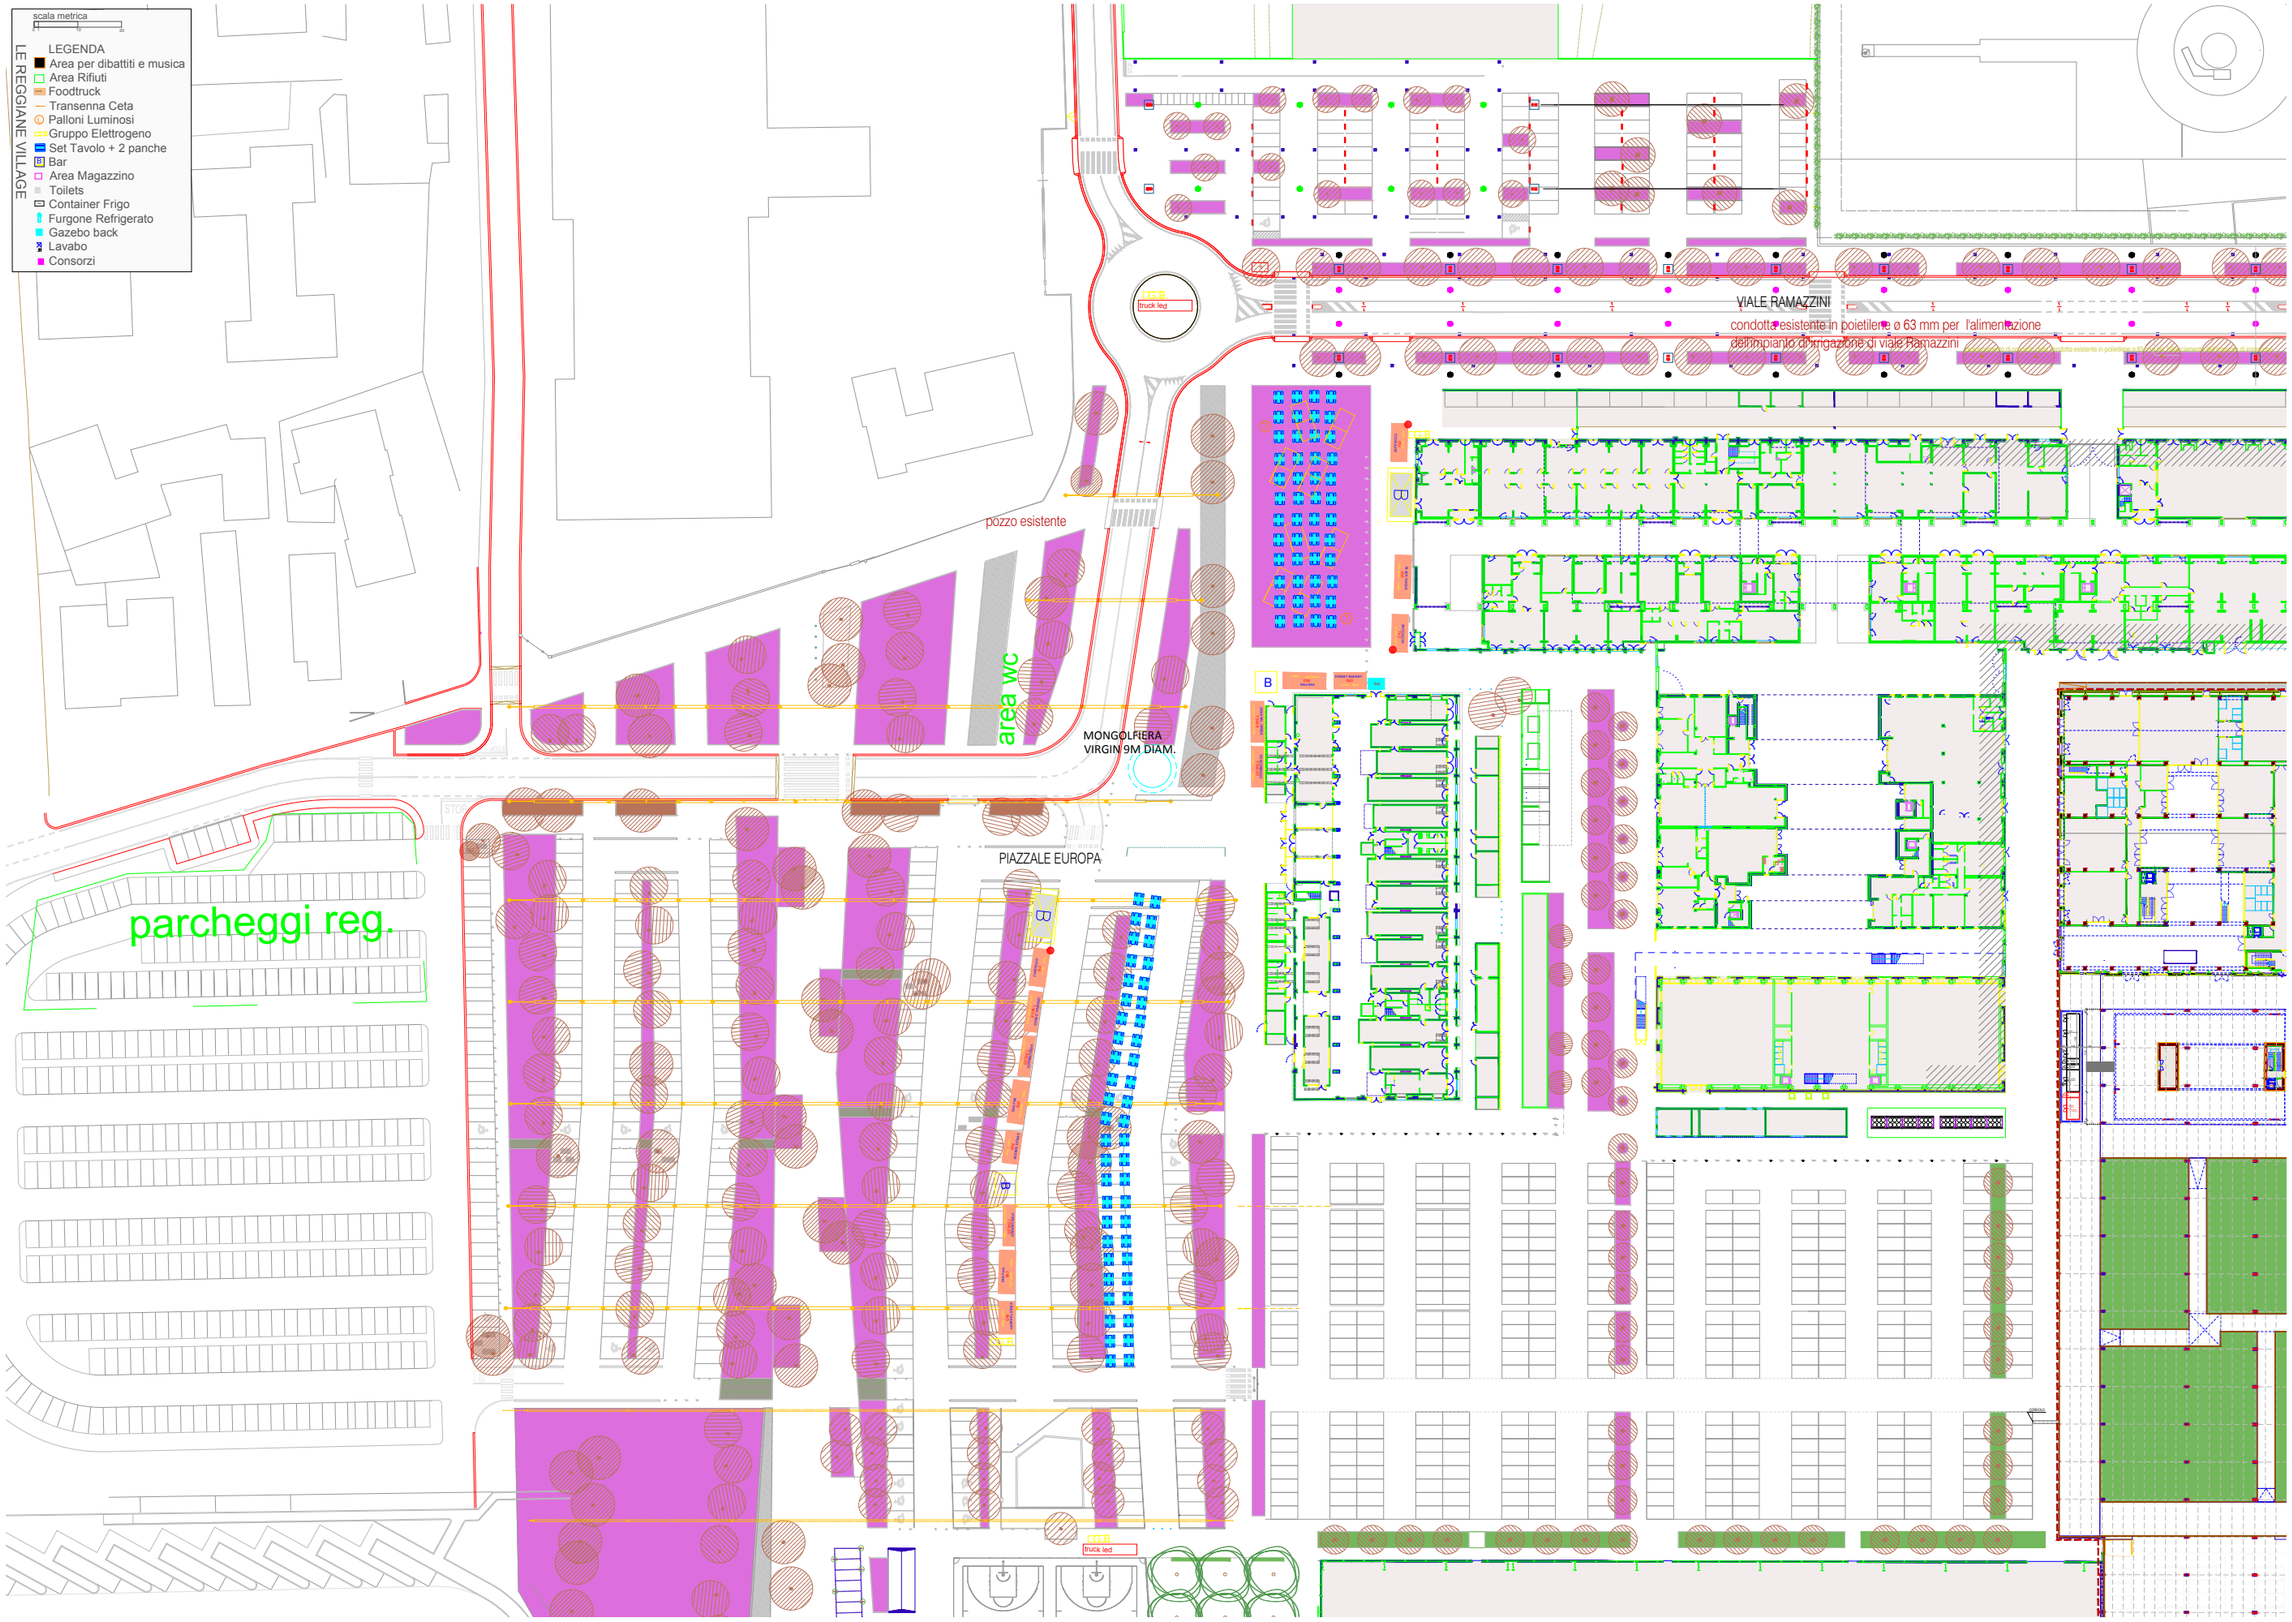
scala metrica
LEGENDA
Area per dibattiti e musica
Area Rifiuti
Foodtruck
Transenna Ceta
Palloni Luminosi
Gruppo Elettrogeno
Set Tavolo + 2 panche
Bar
Area Magazzino
Toilets
Container Frigo
Furgone Refrigerato
Gazebo back
Lavabo
Consorzi
LE REGGIANE VILLAGE
VIALE RAMAZZINI
condotta esistente in poietilene ø 63 mm per l'alimentazione
pozzo esistente
area wc
MONGOLFIERA
VIRGIN 9M DIAM.
PIAZZALE EUROPA
parcheggi reg.
truck led