
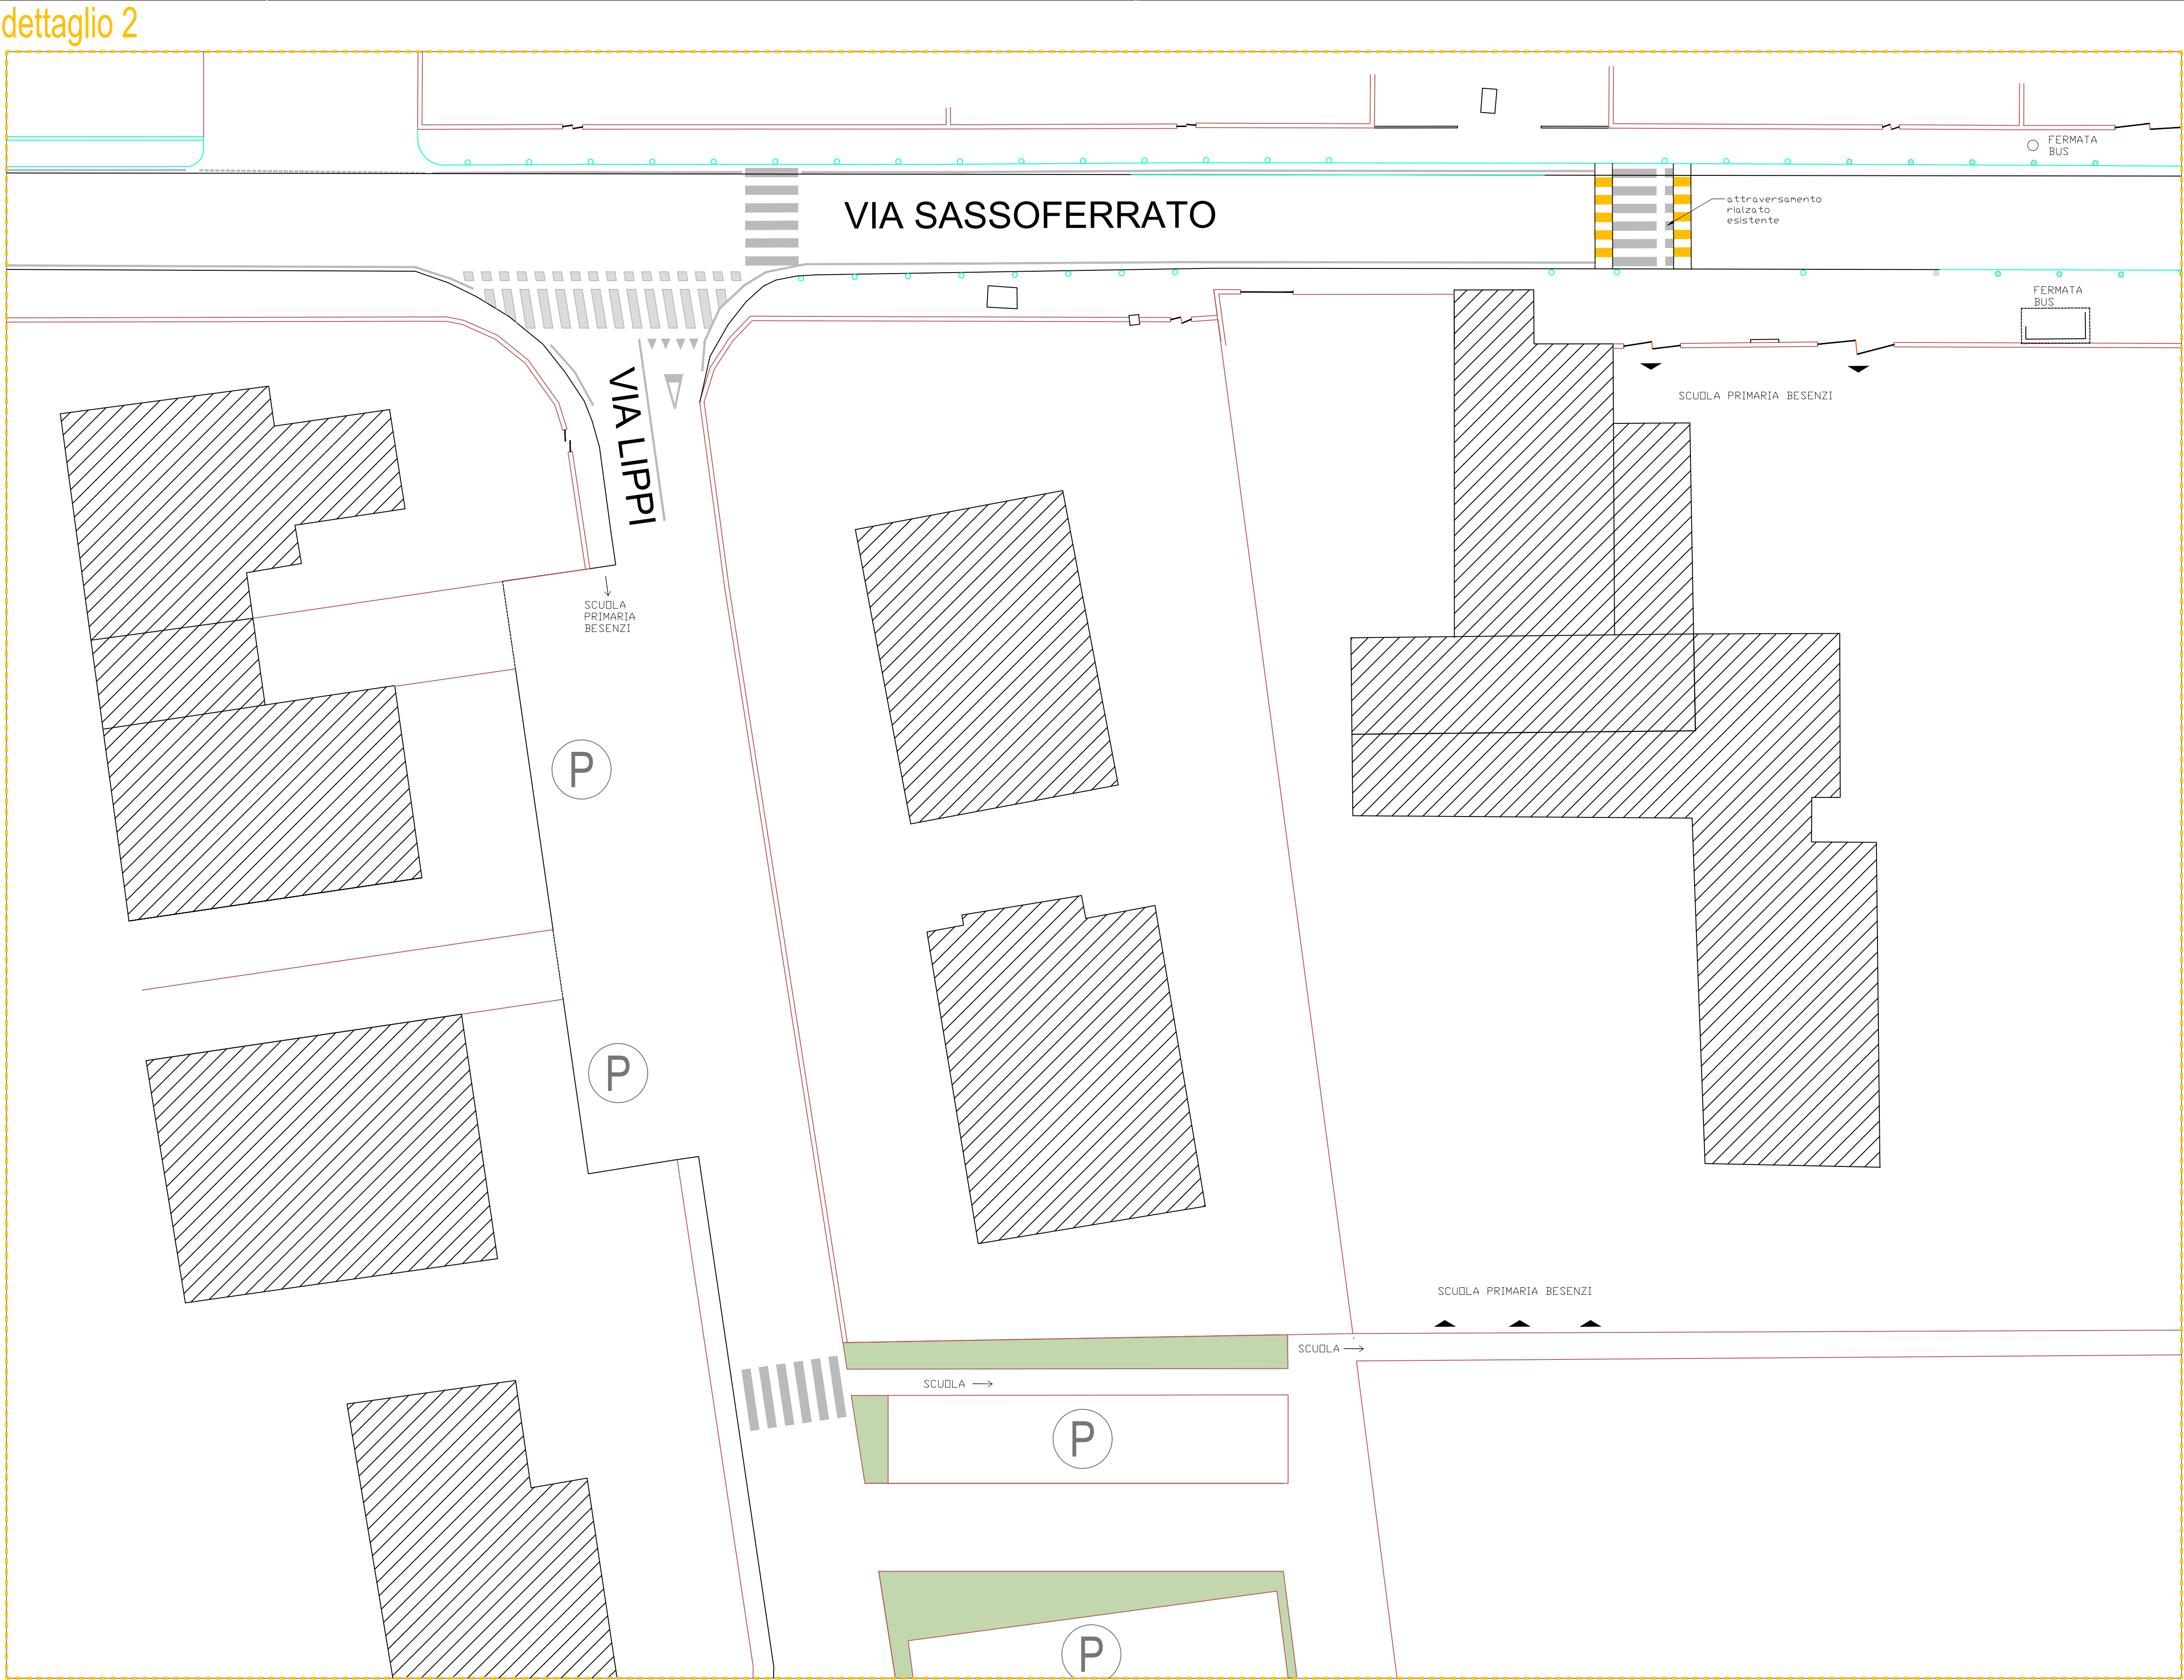
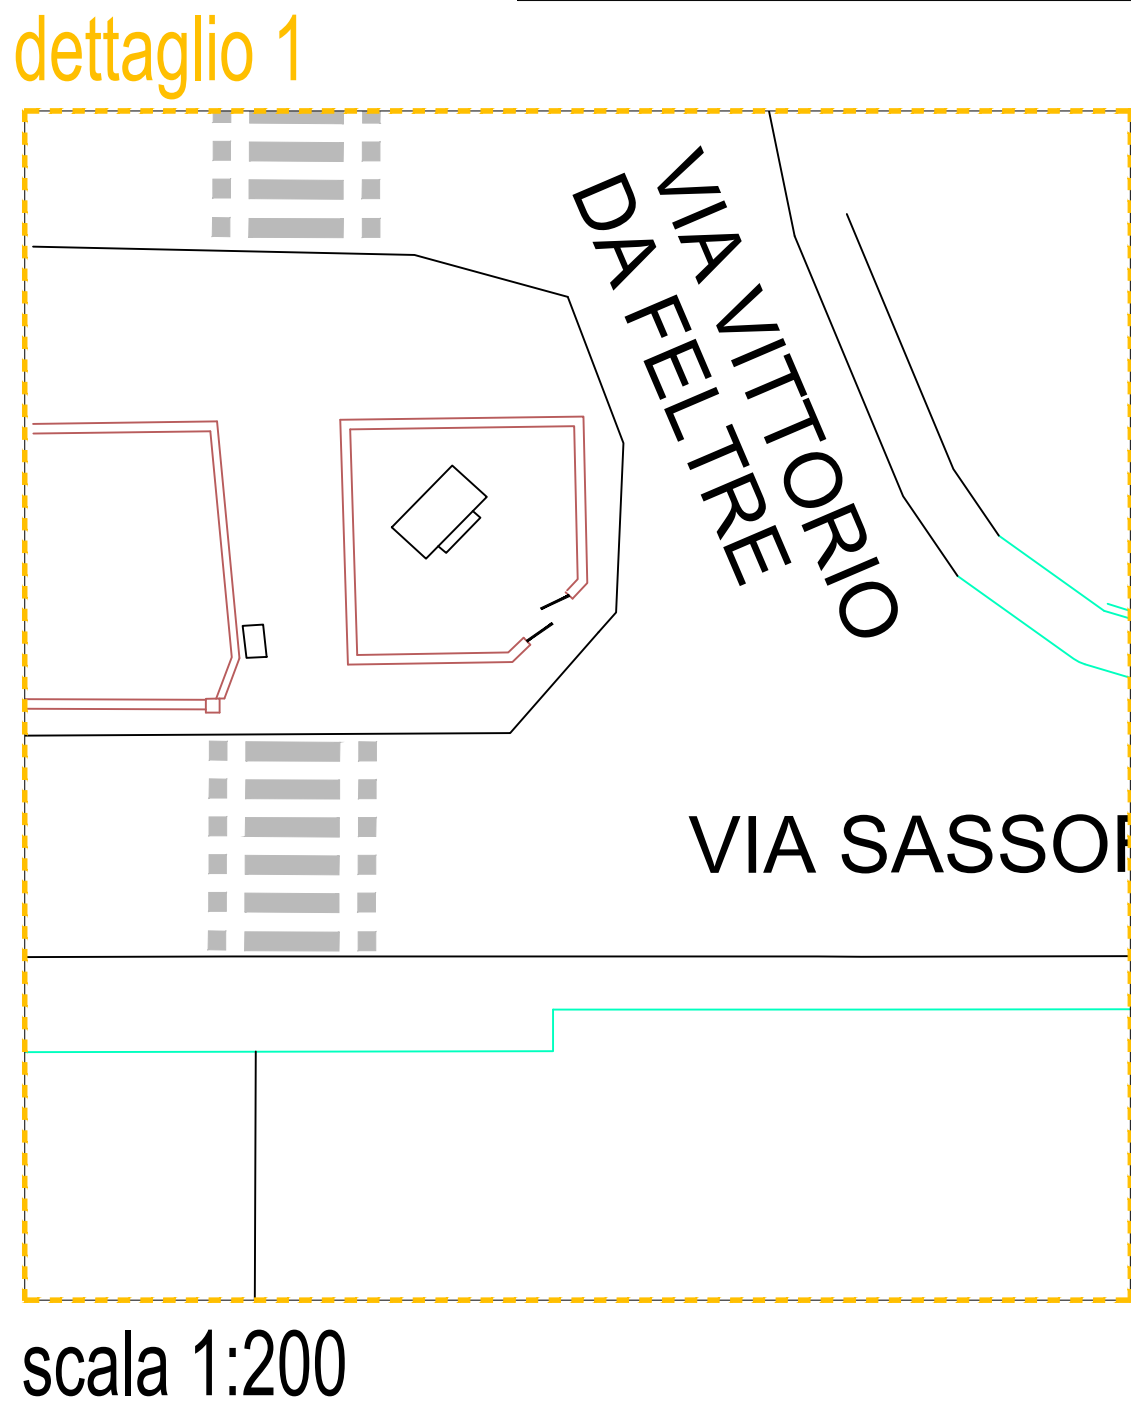


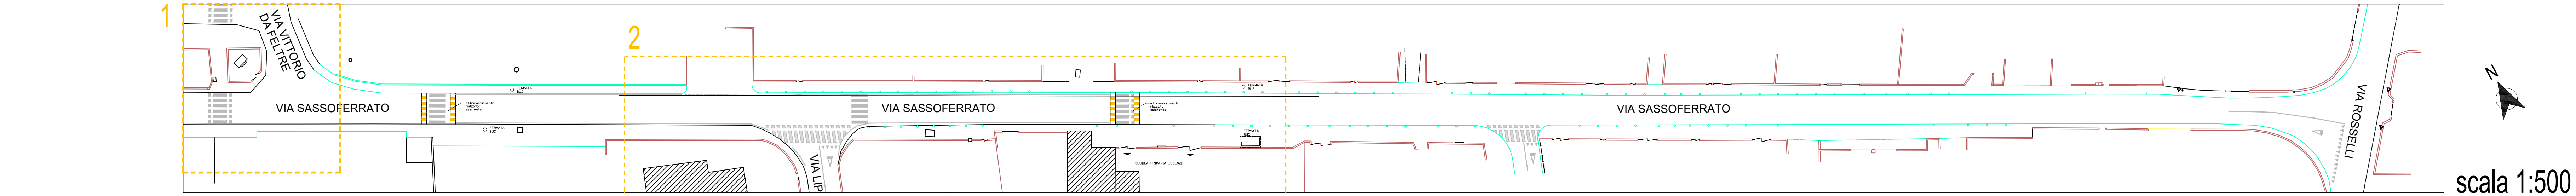

VIA B. DA SASSOFERRATO - COVIOLO
STATO DI FATTO

Legenda

STATO DI FATTO
SEGNALETICA ESISTENTE
PALETTI DISSUASORI ESISTENTI

Area Sviluppo Territoriale
Servizio Cura della Città - Servizio Mobilità Urbana
via Emilia San Pietro, 12 - 42121 Reggio Emilia

RE-CLACS
INTERVENTI DI RIQUALIFICAZIONE FRONTI SCOLASTICI:
PIAZZALE GATTALUPA E ALTRI INTERVENTI

codice obiettivo: Z_27501
CUP: J89J17000510001

PROGETTO ESECUTIVO

TAV_2.5A - COVIOLO - VIA B. DA SASSOFERRATO
stato di fatto



Reggio Emilia, maggio 2024

PROGETTISTA:	ing. Alice Panciroli	Alice Panciroli 29.05.2024 11:03:55 GMT+02:00
in COLLABORAZIONE con:	arch. Laura Degl'Incerti Tocci dott.ssa Sara Cavazzoni	
COORDINATORE DELLA SICUREZZA IN FASE PROGETTUALE:	geom. Bohdan Beyba	
RESPONSABILE UNICO DEL PROGETTO:	ing. Ursula Montanari	URSULA MONTANARI COMUNE DI REGGIO EMILIA 29.05.2024 10:35:10Z UTC
DIRIGENTE:	ing. Ursula Montanari	