
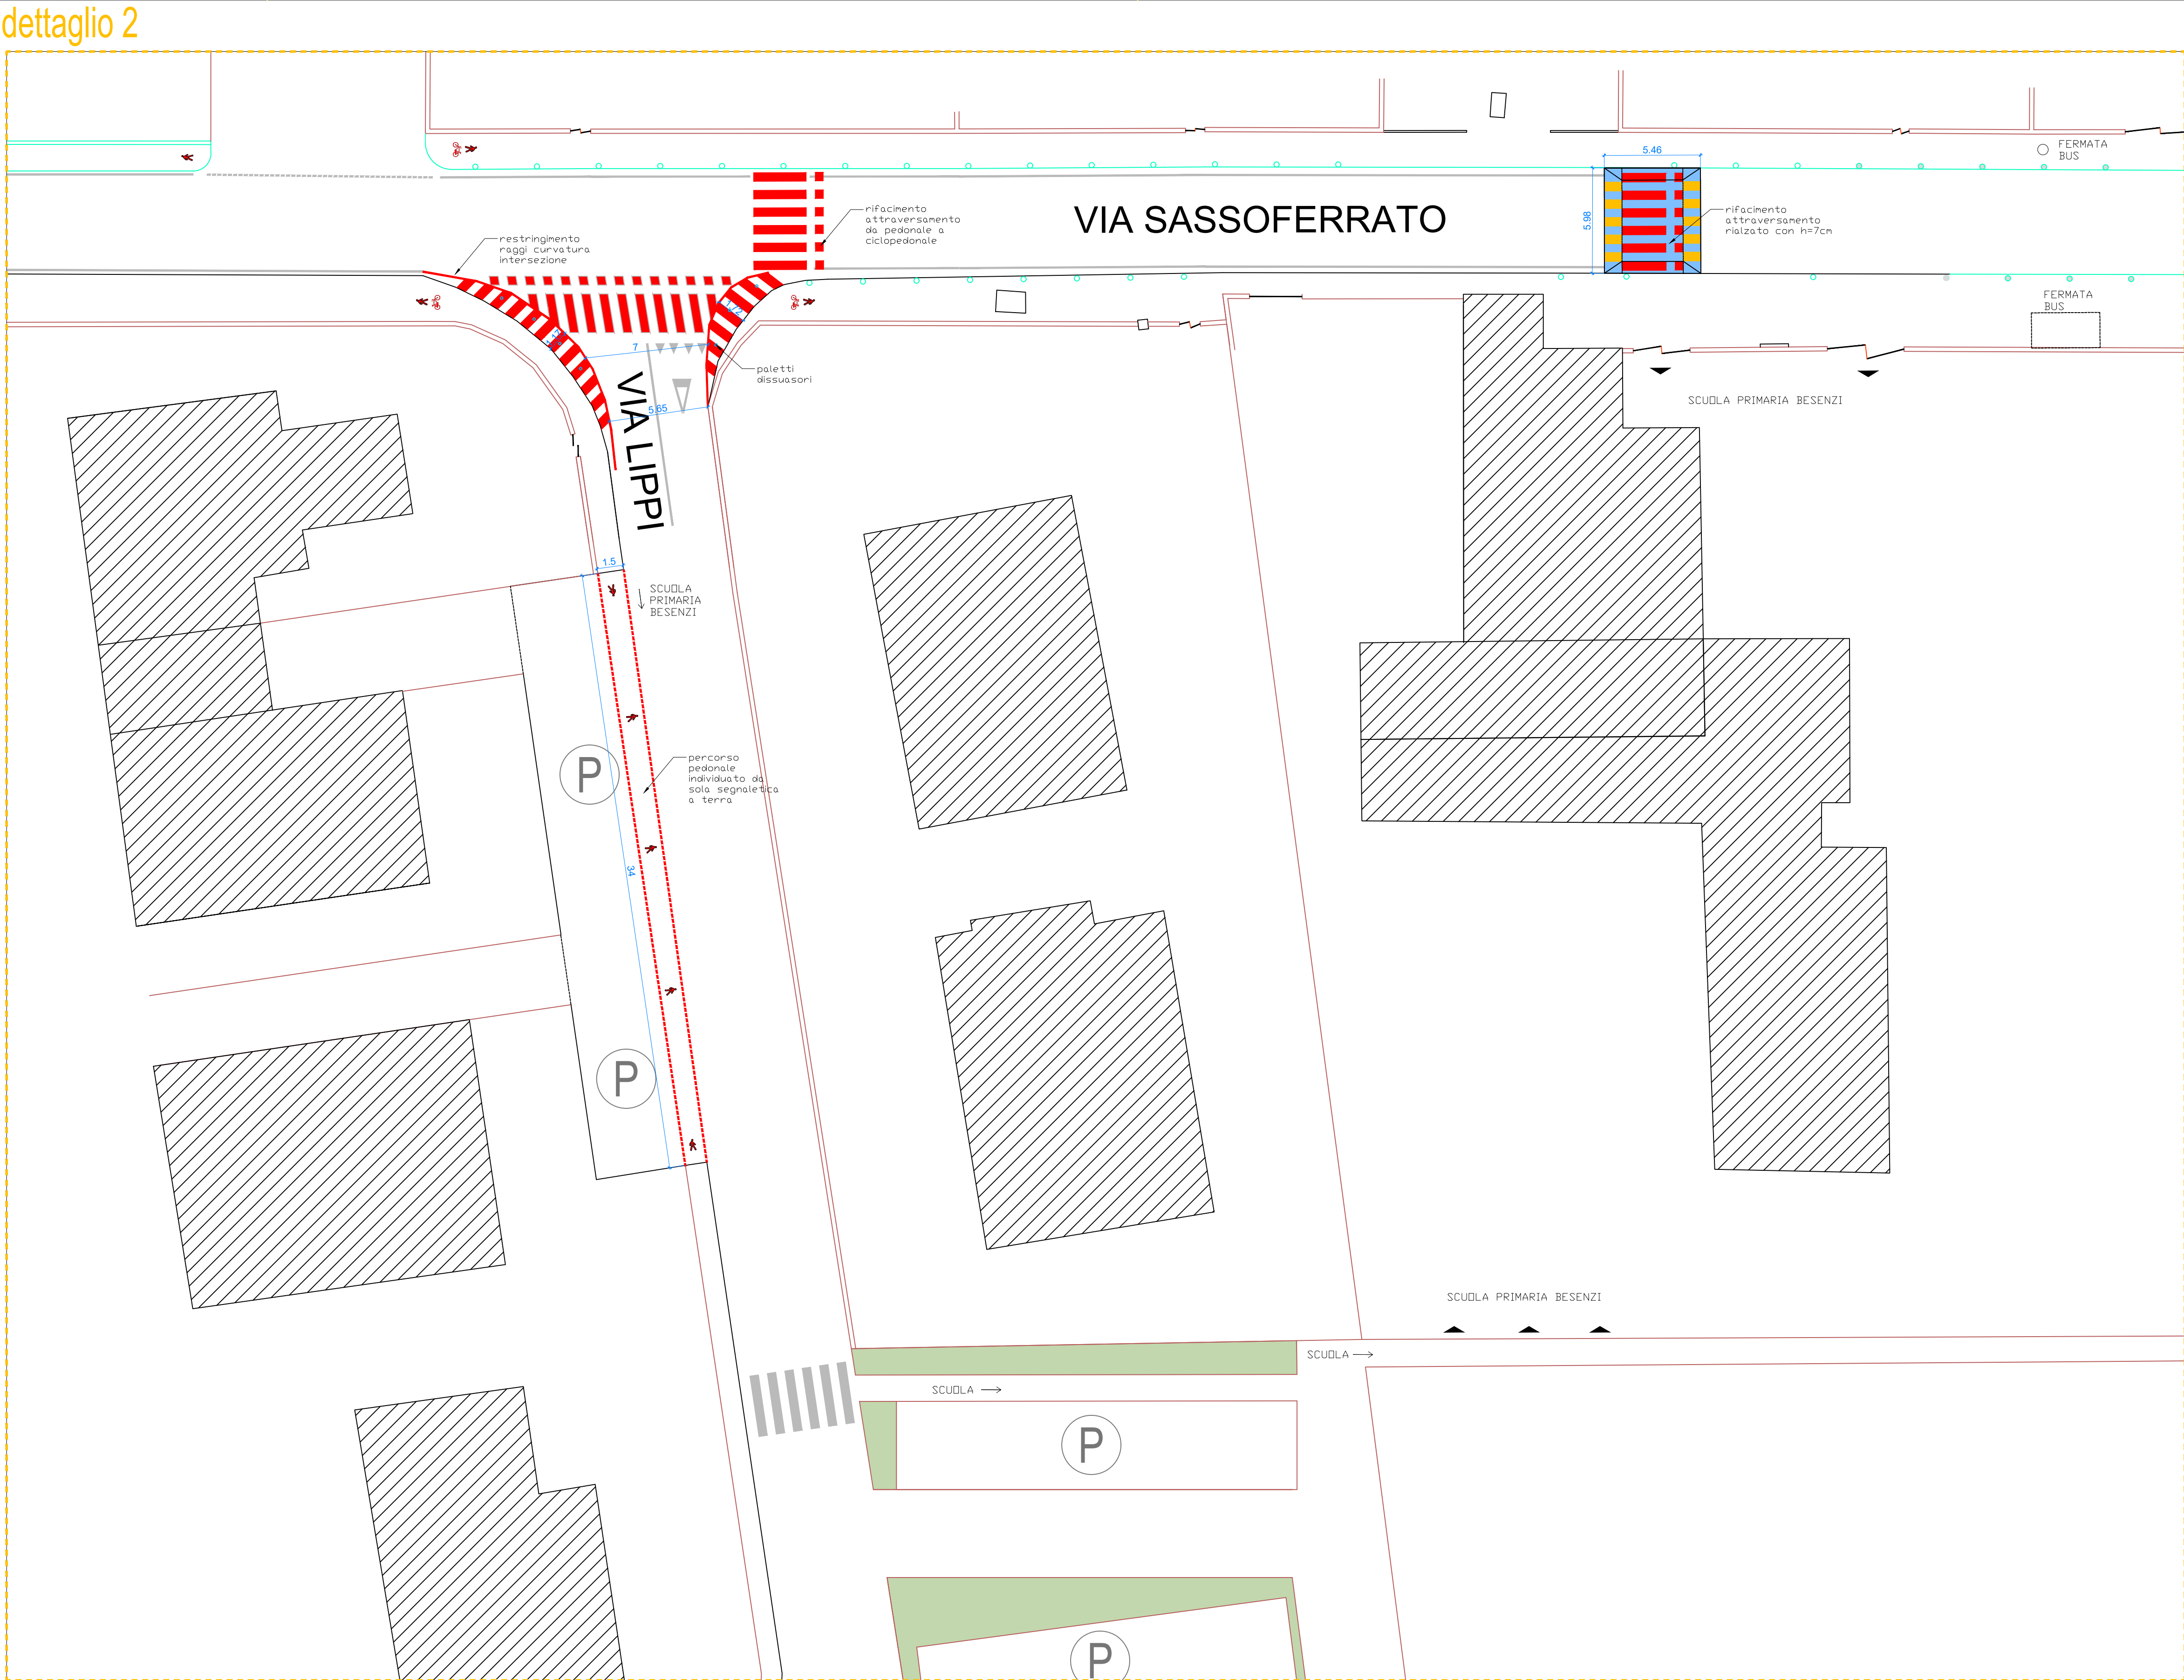
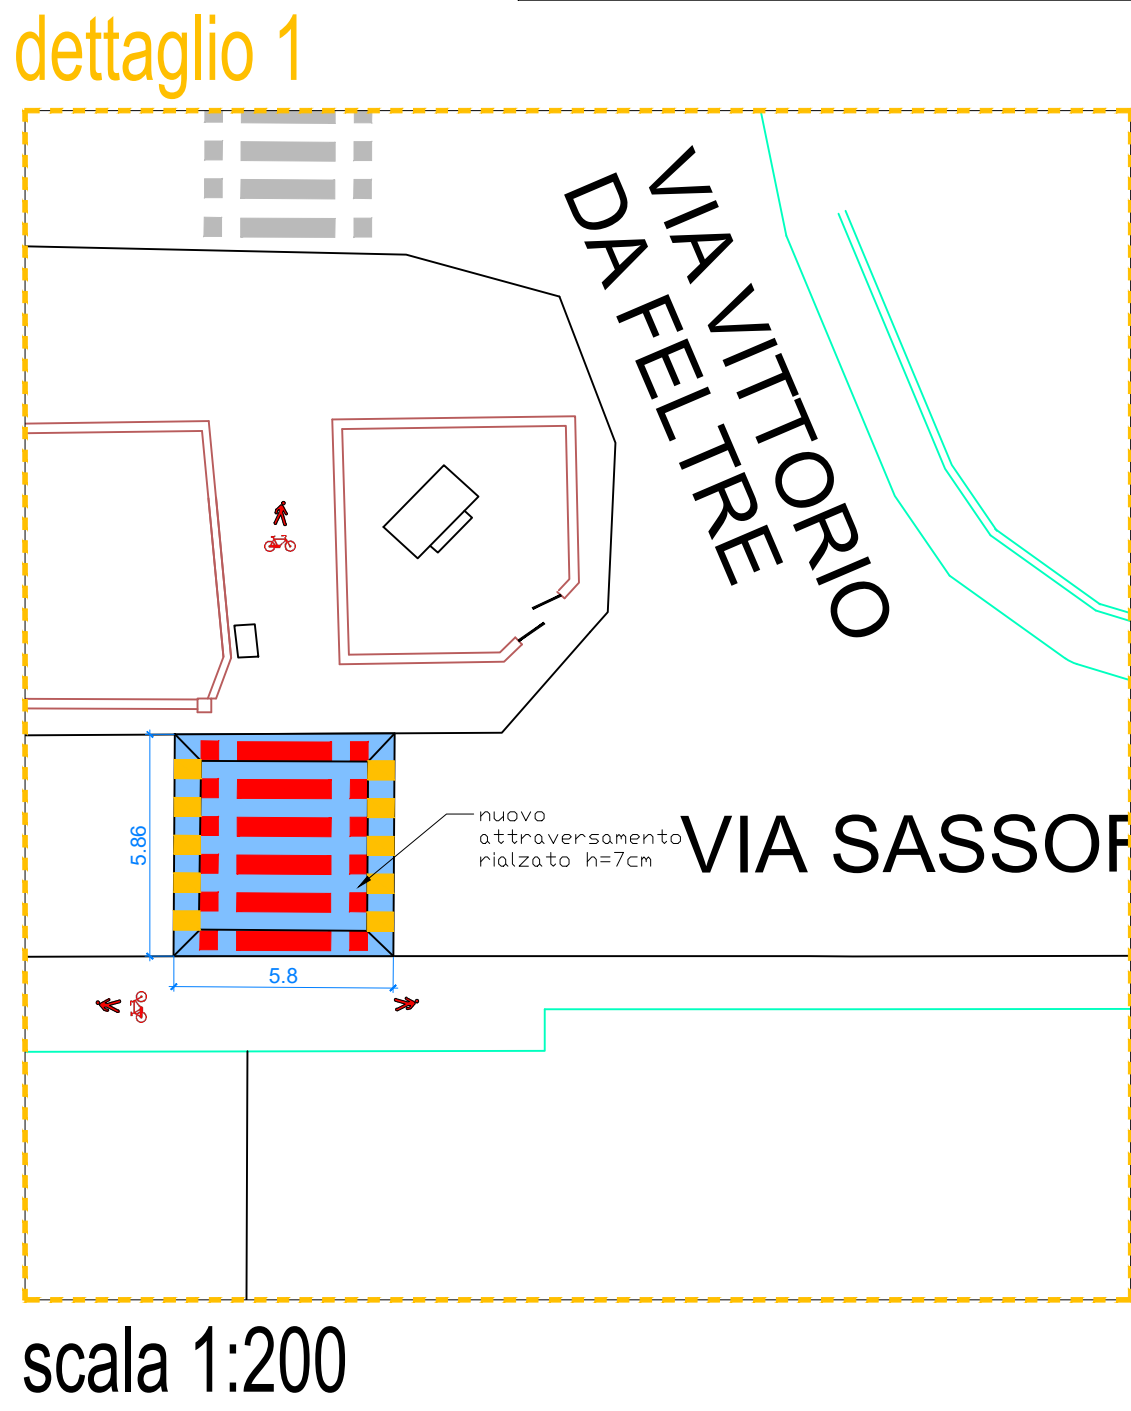


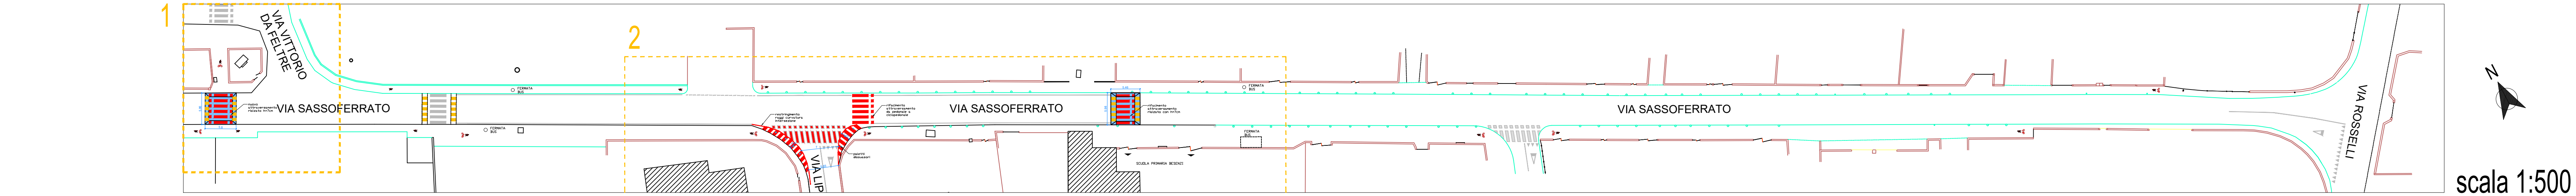

VIA B. DA SASSOFERRATO - COVIOLO
STATO DI PROGETTO

Legenda

STATO DI FATTO
SEGNALETICA ESISTENTE
PALETTI DISSUASORI ESISTENTI
PROGETTO
NUOVA SEGNALETICA BIANCA
NUOVI PALETTI DISSUASORI
NUOVO ASFALTO

Area Sviluppo Territoriale
Servizio Cura della Città - Servizio Mobilità Urbana
via Emilia San Pietro, 12 - 42121 Reggio Emilia

RE-CLACS
INTERVENTI DI RIQUALIFICAZIONE FRONTI SCOLASTICI:
PIAZZALE GATTALUPA E ALTRI INTERVENTI

codice obiettivo: Z_27501
CUP: J89J17000510001

PROGETTO ESECUTIVO

TAV_2.5B - COVIOLO - VIA B. DA SASSOFERRATO
stato di progetto



PROGETTISTA:	ing. Alice Panciroli	
In COLLABORAZIONE con:	arch. Laura Degl'Incerti Tocci dott.ssa Sara Cavazzoni	
COORDINATORE DELLA SICUREZZA IN FASE PROGETTUALE:	geom. Bohdan Beyba	
RESPONSABILE UNICO DEL PROGETTO:	ing. Ursula Montanari	
DIRIGENTE:	ing. Ursula Montanari	