




DETTAGLIO PANCHE IN CLS

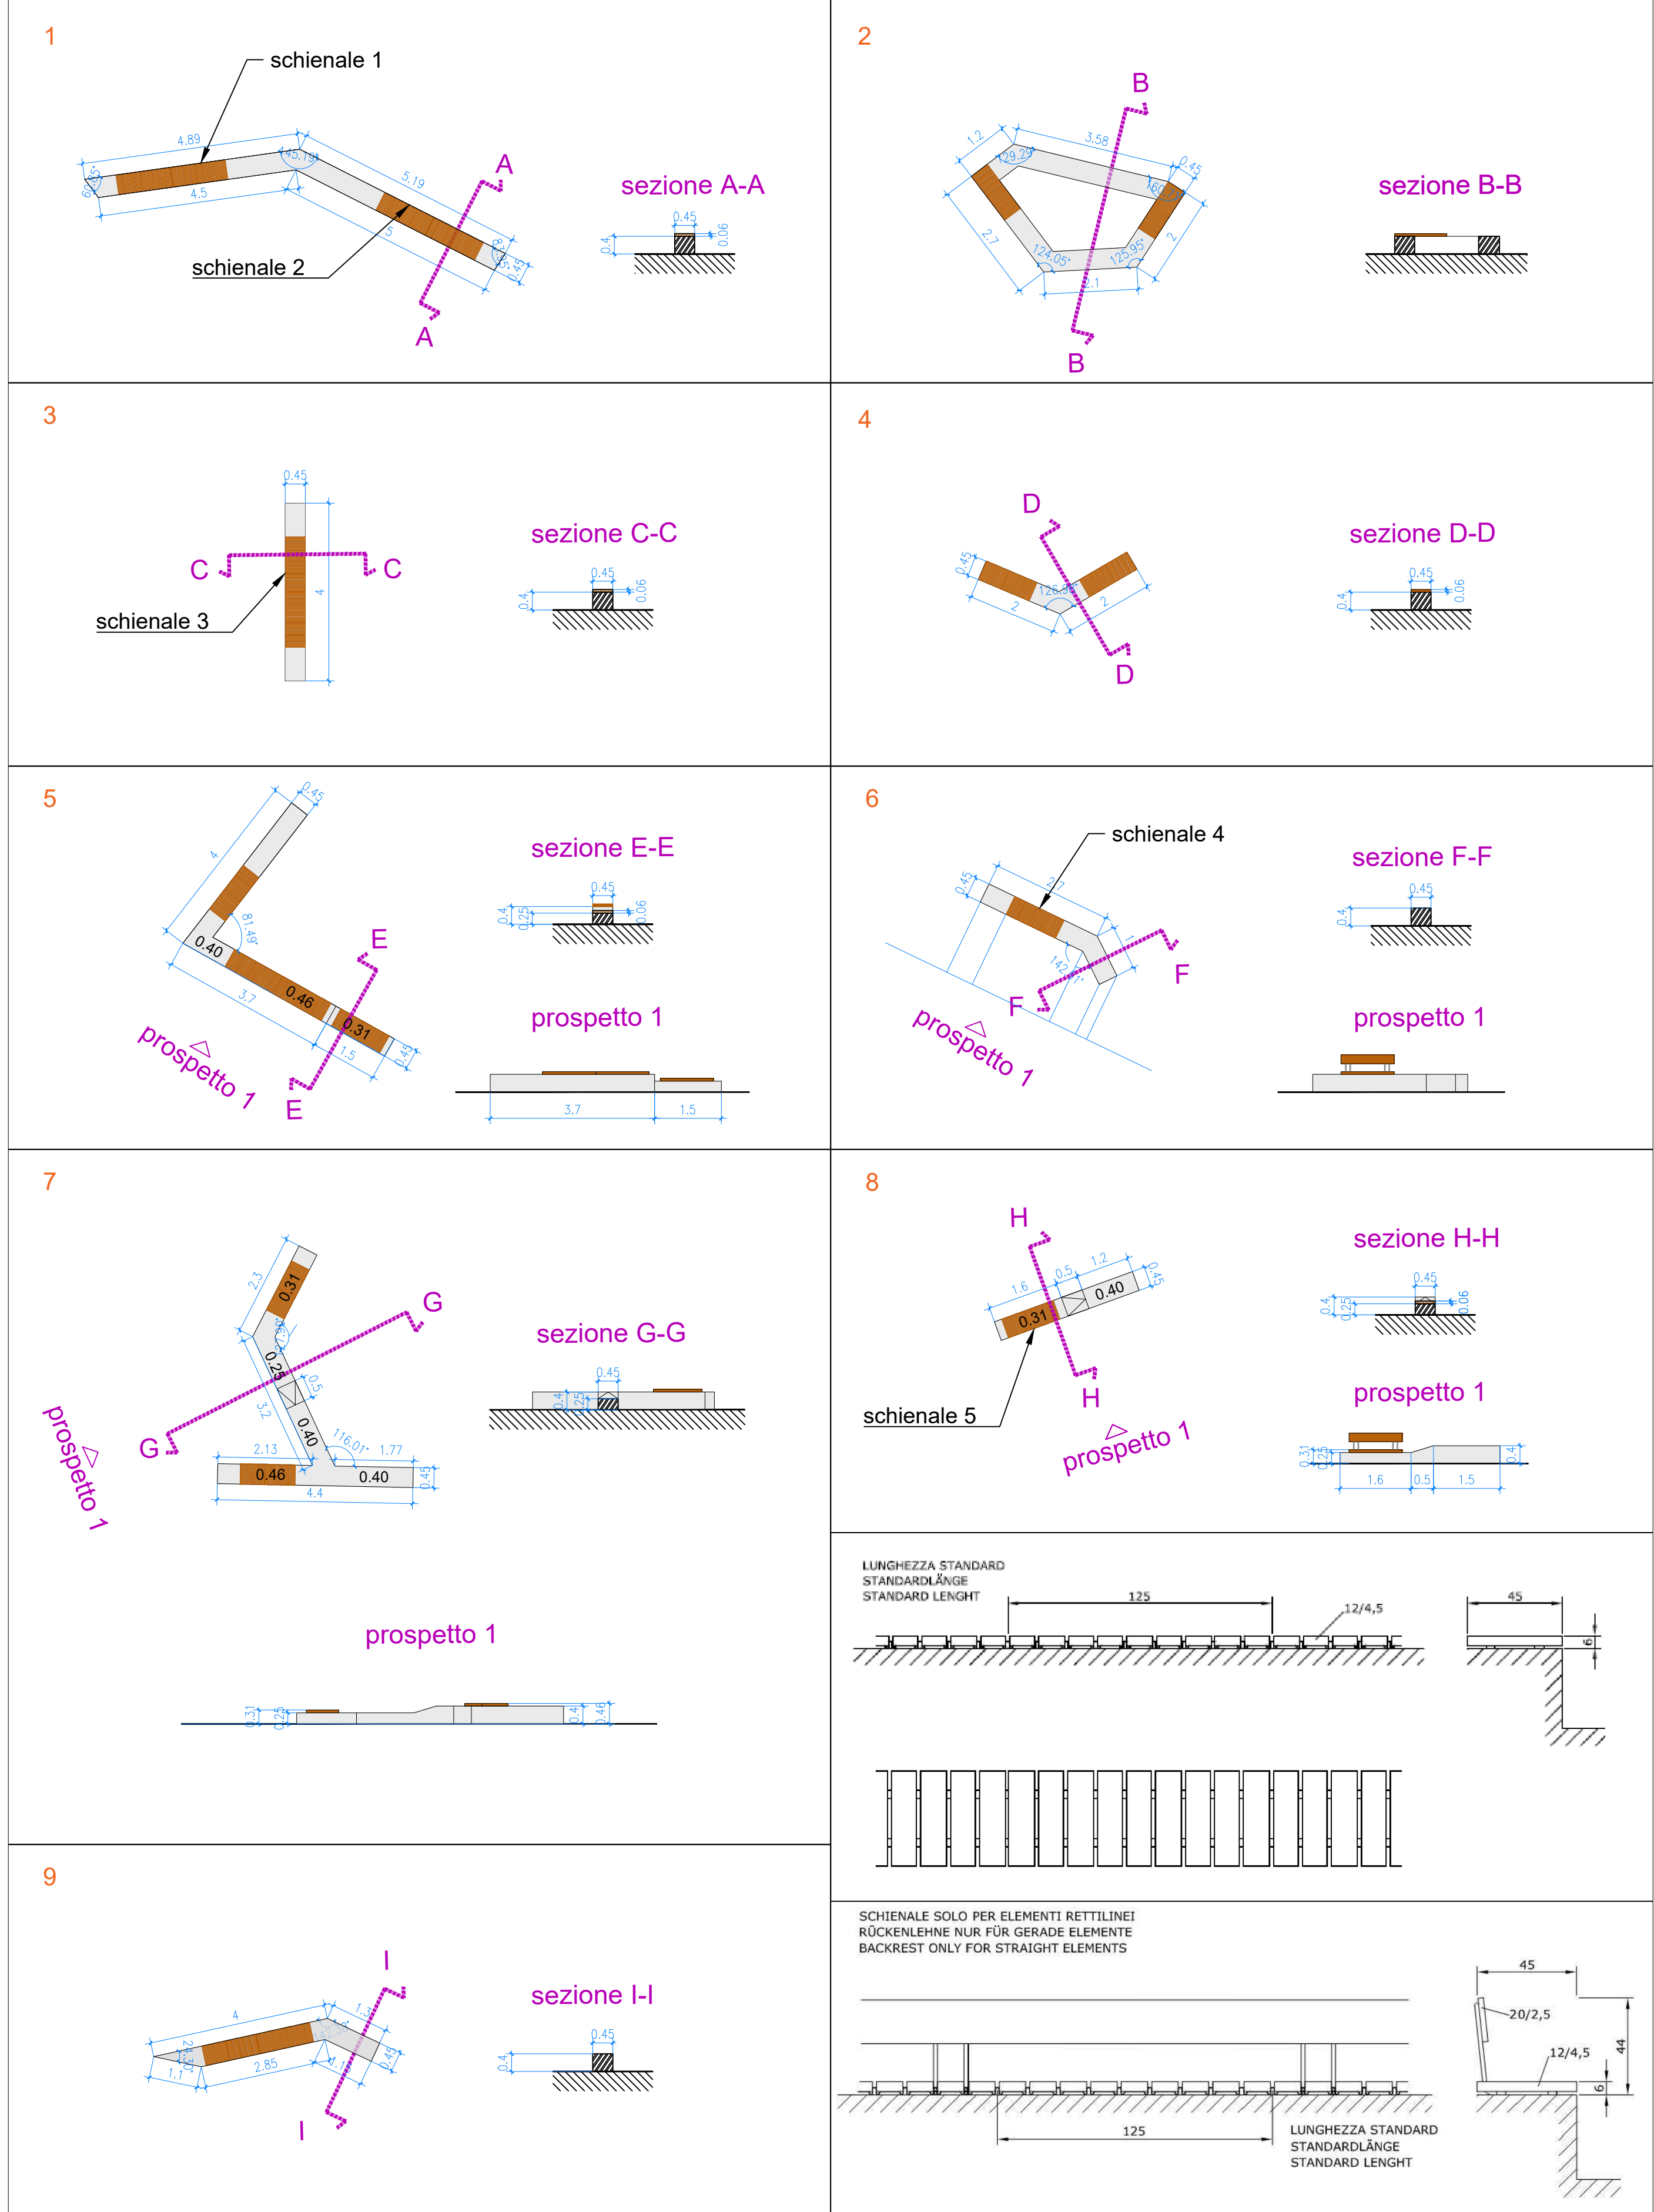

DETTAGLIO NUOVO MARCIAPIEDE EST

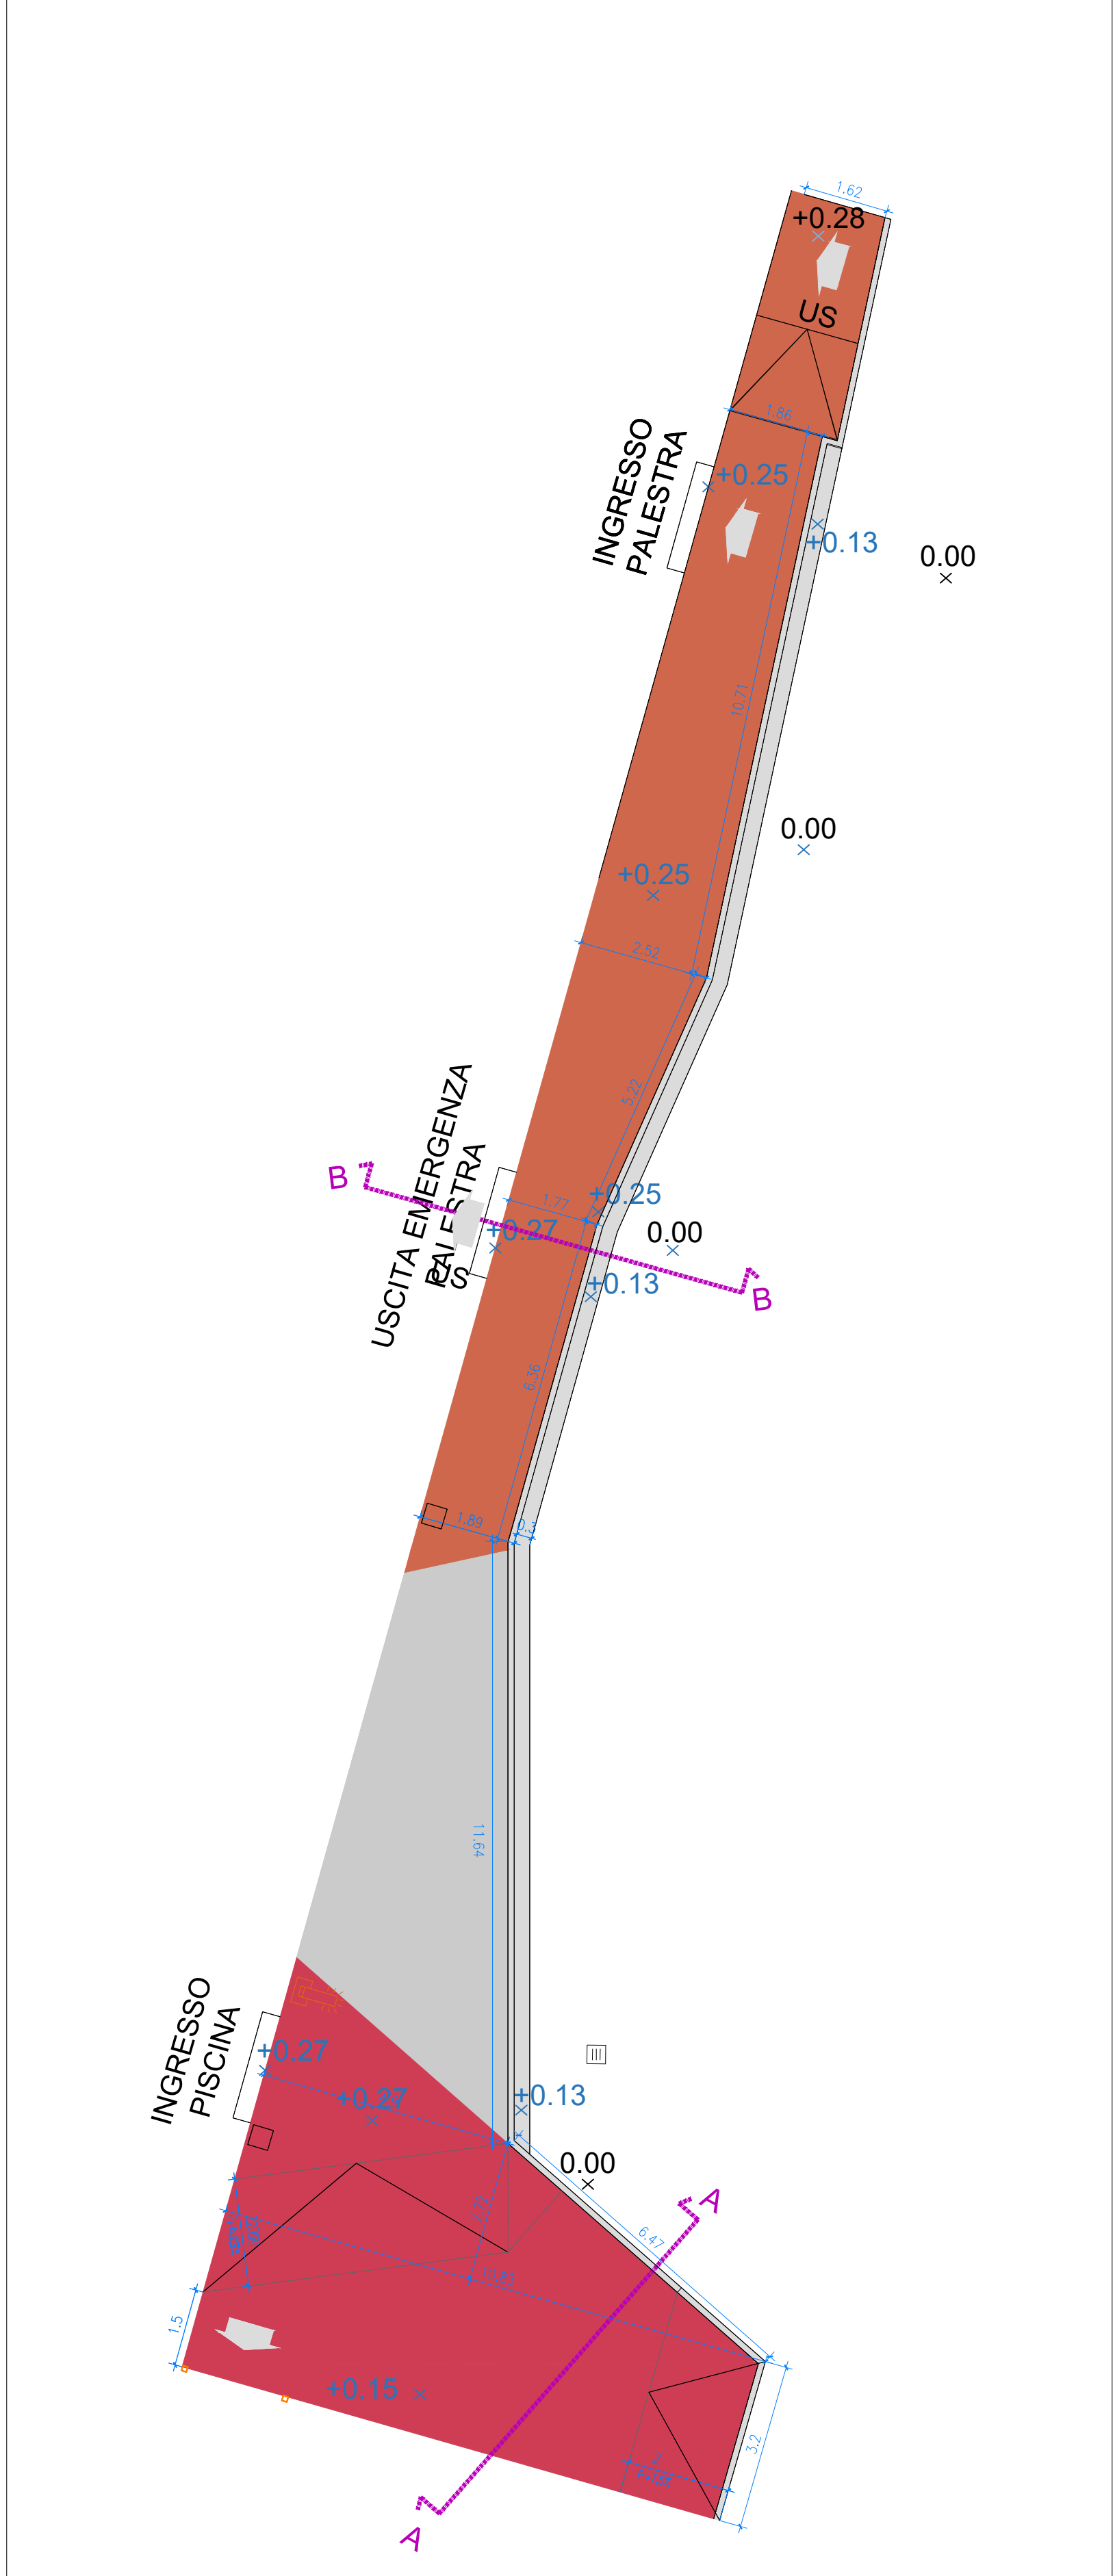

DETTAGLIO BOLLE RIALZATE NELLA PAVIMENTAZIONE

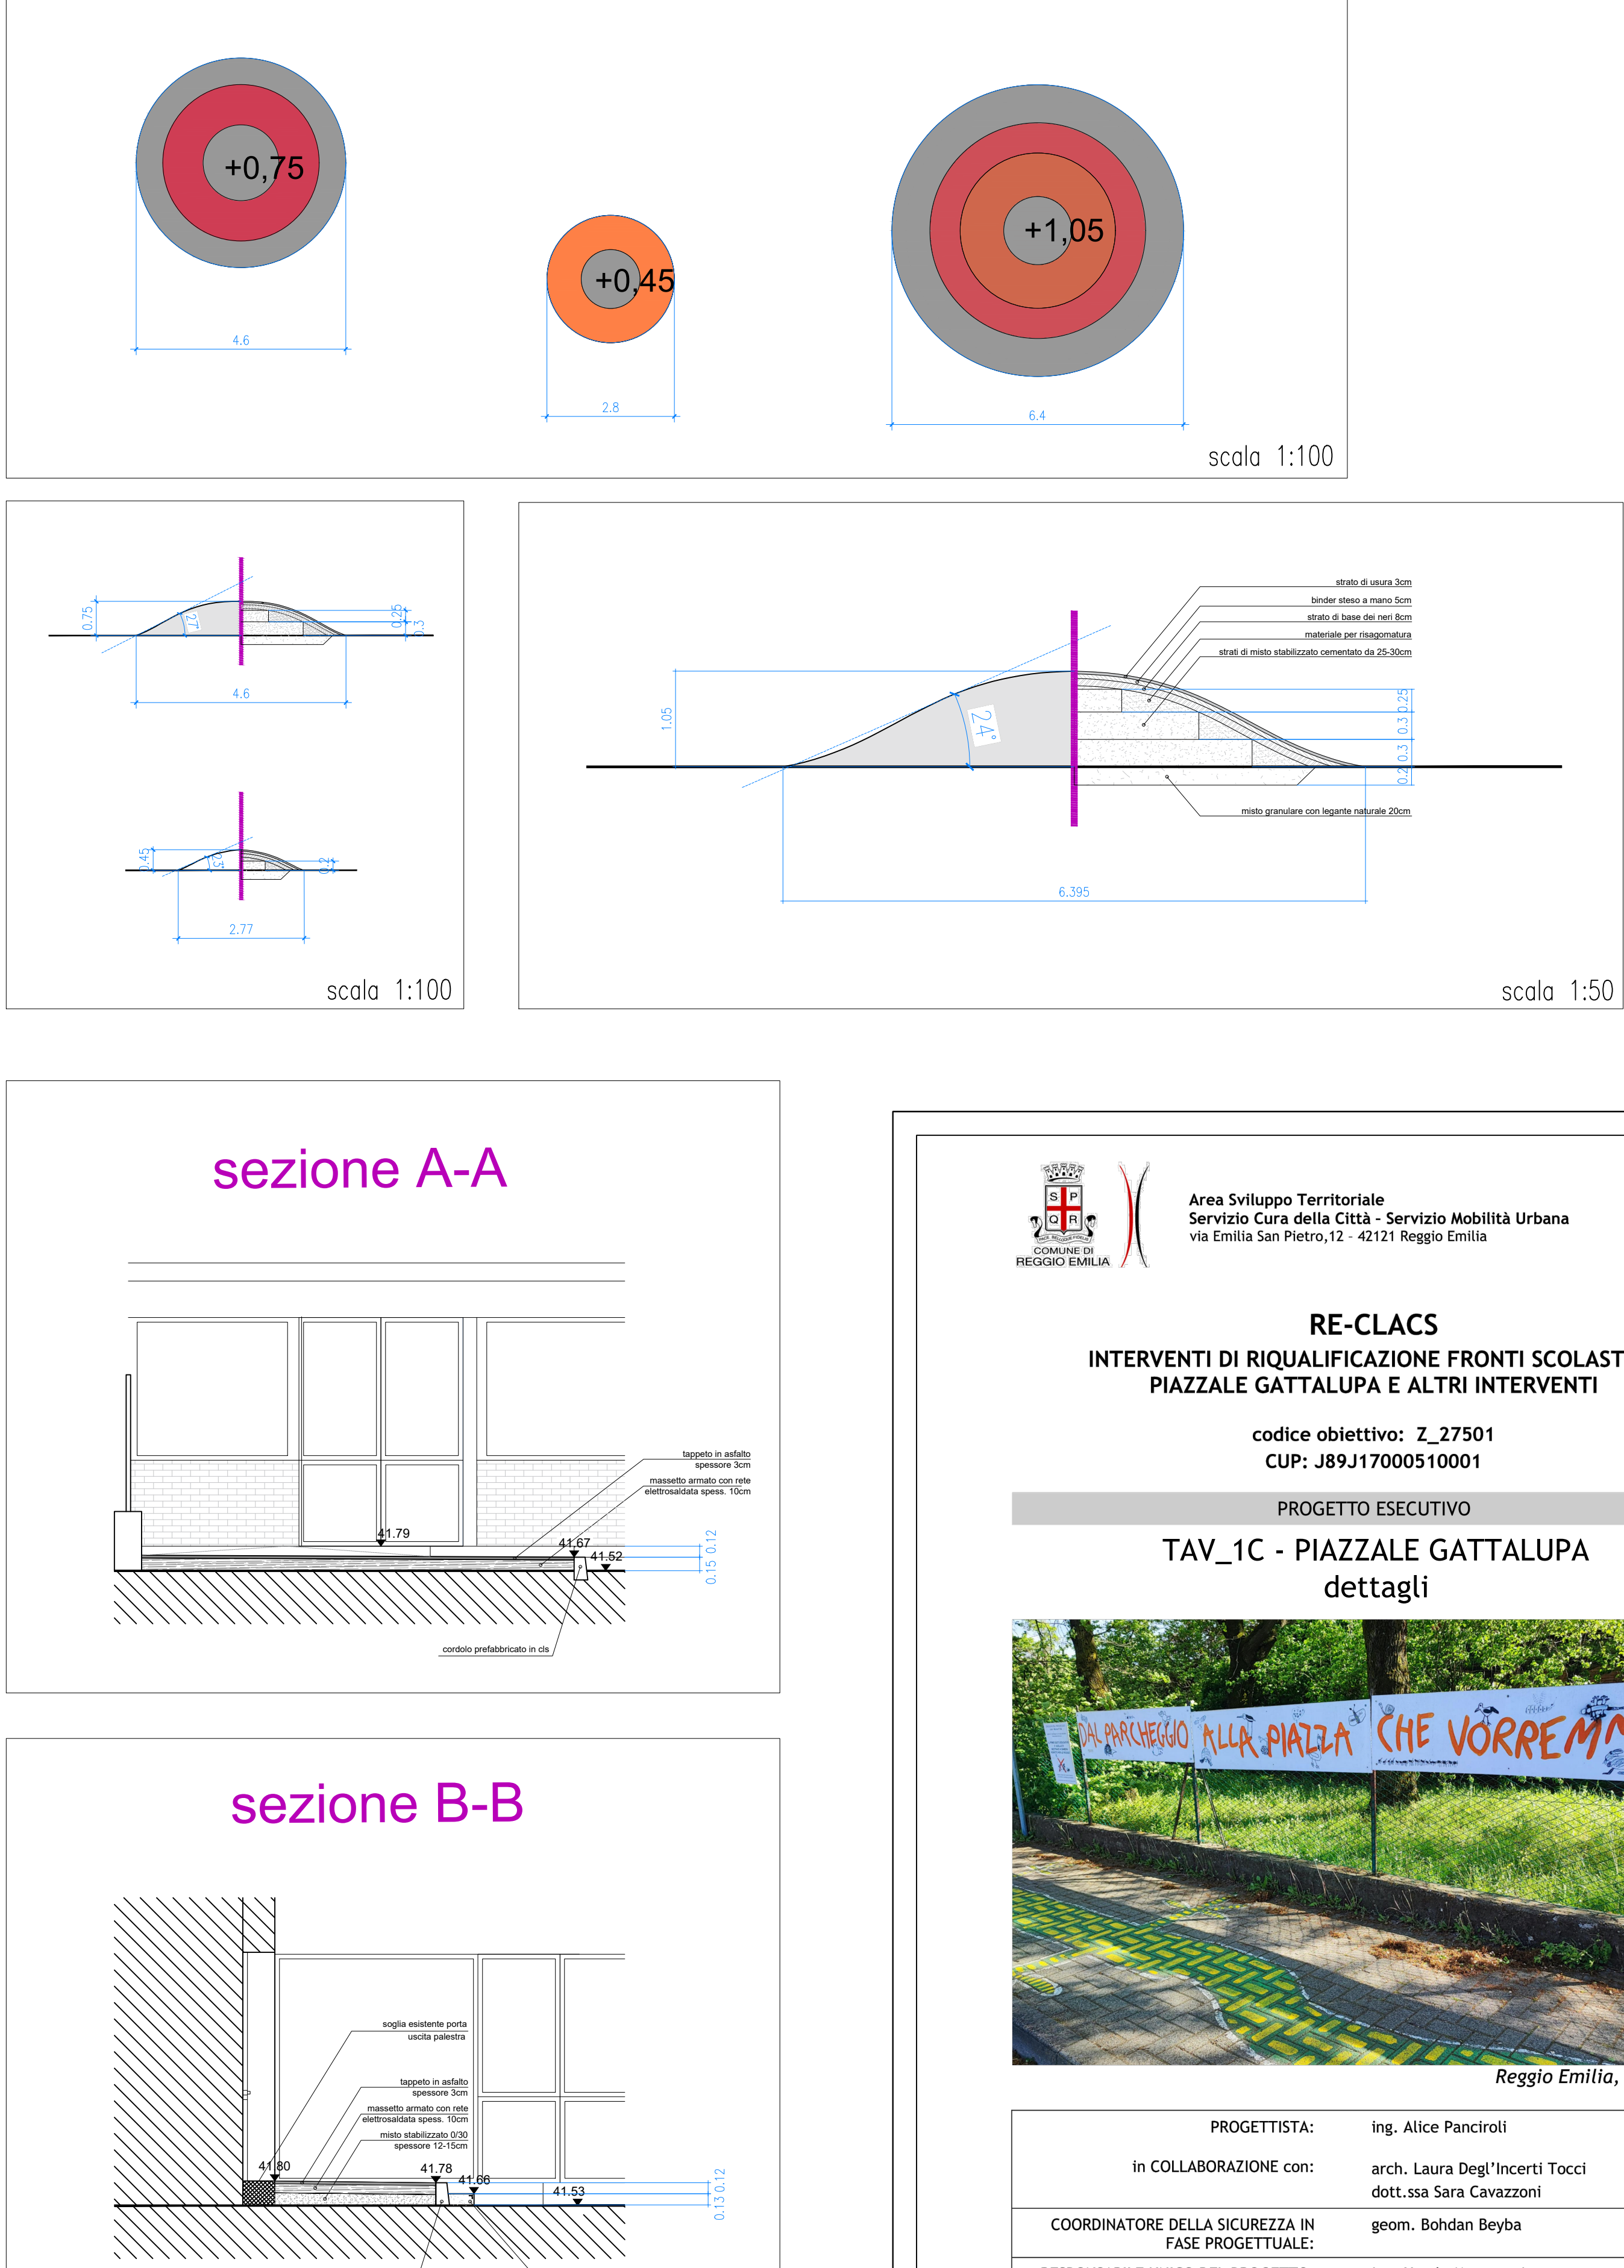

Area Sviluppo Territoriale
Servizio Cura della Città - Servizio Mobilità Urbana
via Emilia San Pietro, 12 - 42121 Reggio Emilia

RE-CLACS
INTERVENTI DI RIQUALIFICAZIONE FRONTI SCOLASTICI:
PIAZZALE GATTALUPA E ALTRI INTERVENTI

codice obiettivo: Z_27501
CUP: J89J17000510001

PROGETTO ESECUTIVO

TAV_1C - PIAZZALE GATTALUPA
dettagli

Reggio Emilia, maggio 2024

PROGETTISTA: ing. Alice Pancirolì
in COLLABORAZIONE con: arch. Laura Degl'Incerti Tocci
dott.ssa Sara Cavazzoni

COORDINATORE DELLA SICUREZZA IN FASE PROGETTUALE: geom. Bohdan Beyba

RESPONSABILE UNICO DEL PROGETTO: ing. Ursula Montanari

DIRIGENTE: ing. Ursula Montanari

Programma sperimentale nazionale di mobilità Casa-Scuola e Casa-lavoro

RE-CLACS

URSA LA MONTANARI
COMUNE DI REGGIO EMILIA
29.05.2024
11:05:55
GMT+01:00

URSA LA MONTANARI
COMUNE DI REGGIO EMILIA
29.05.2024
11:05:55
GMT+01:00