



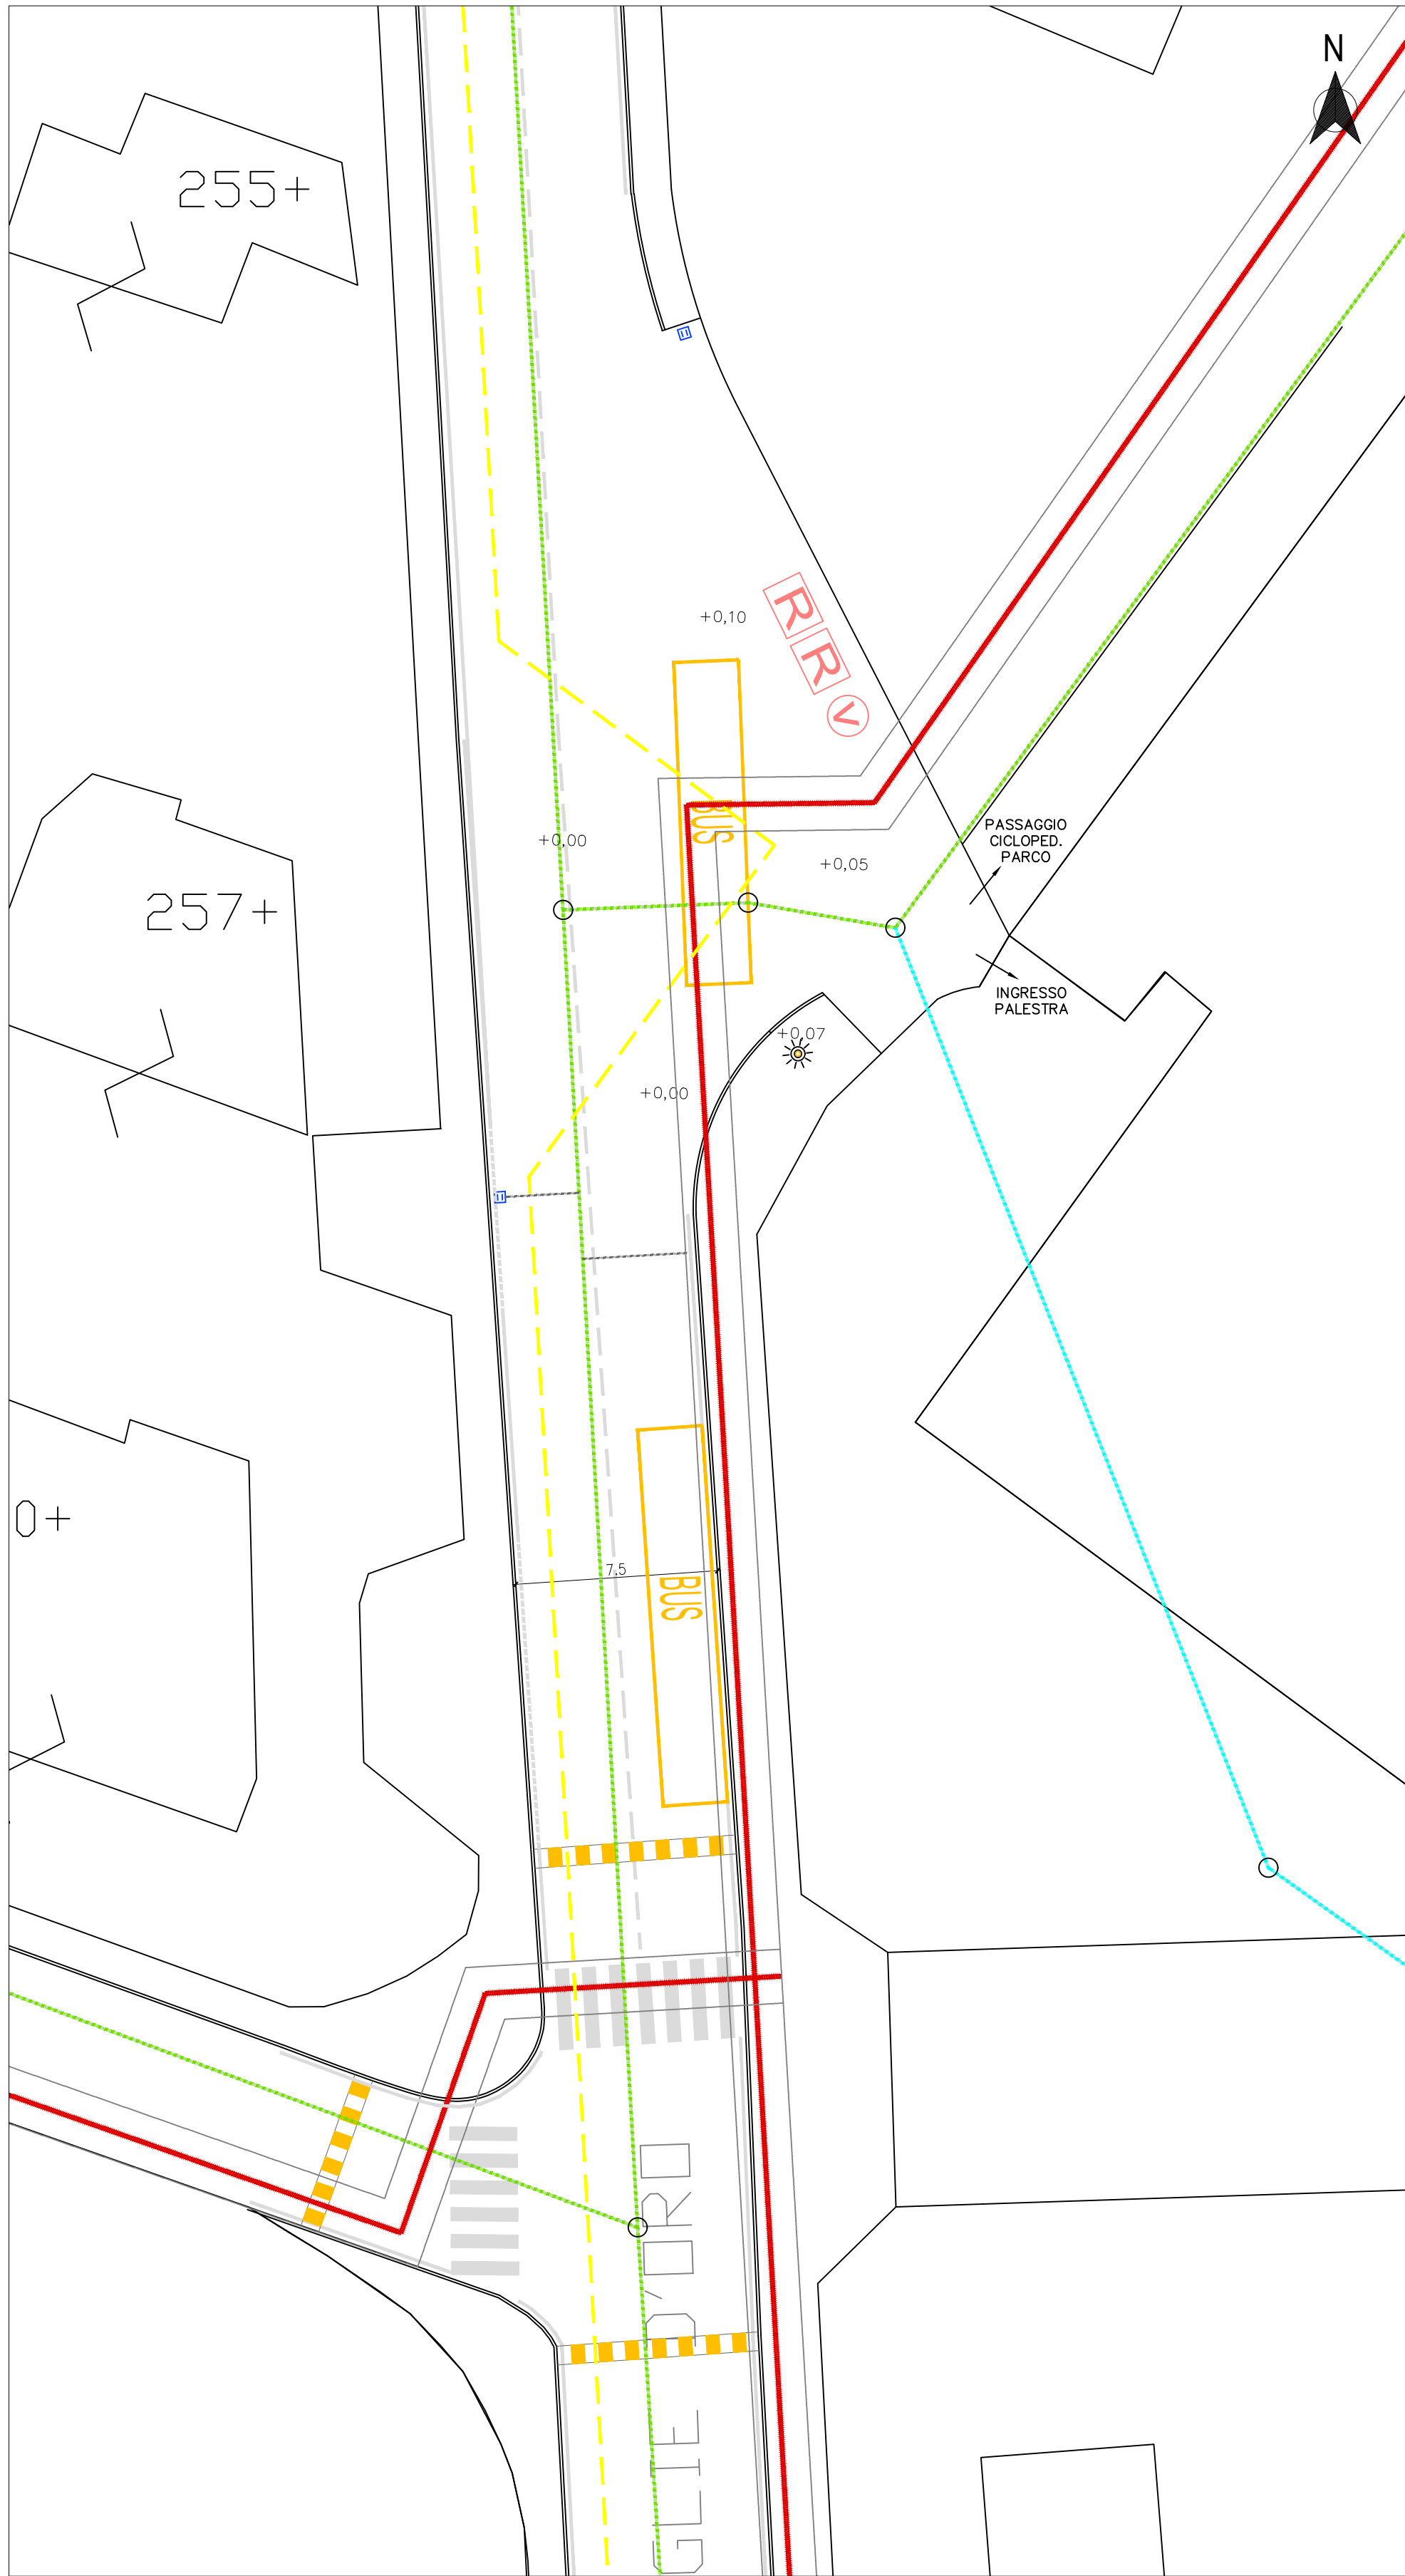

VIA MEDAGLIE D'ORO DELLA RESISTENZA
STATO DI FATTO
scala 1:200

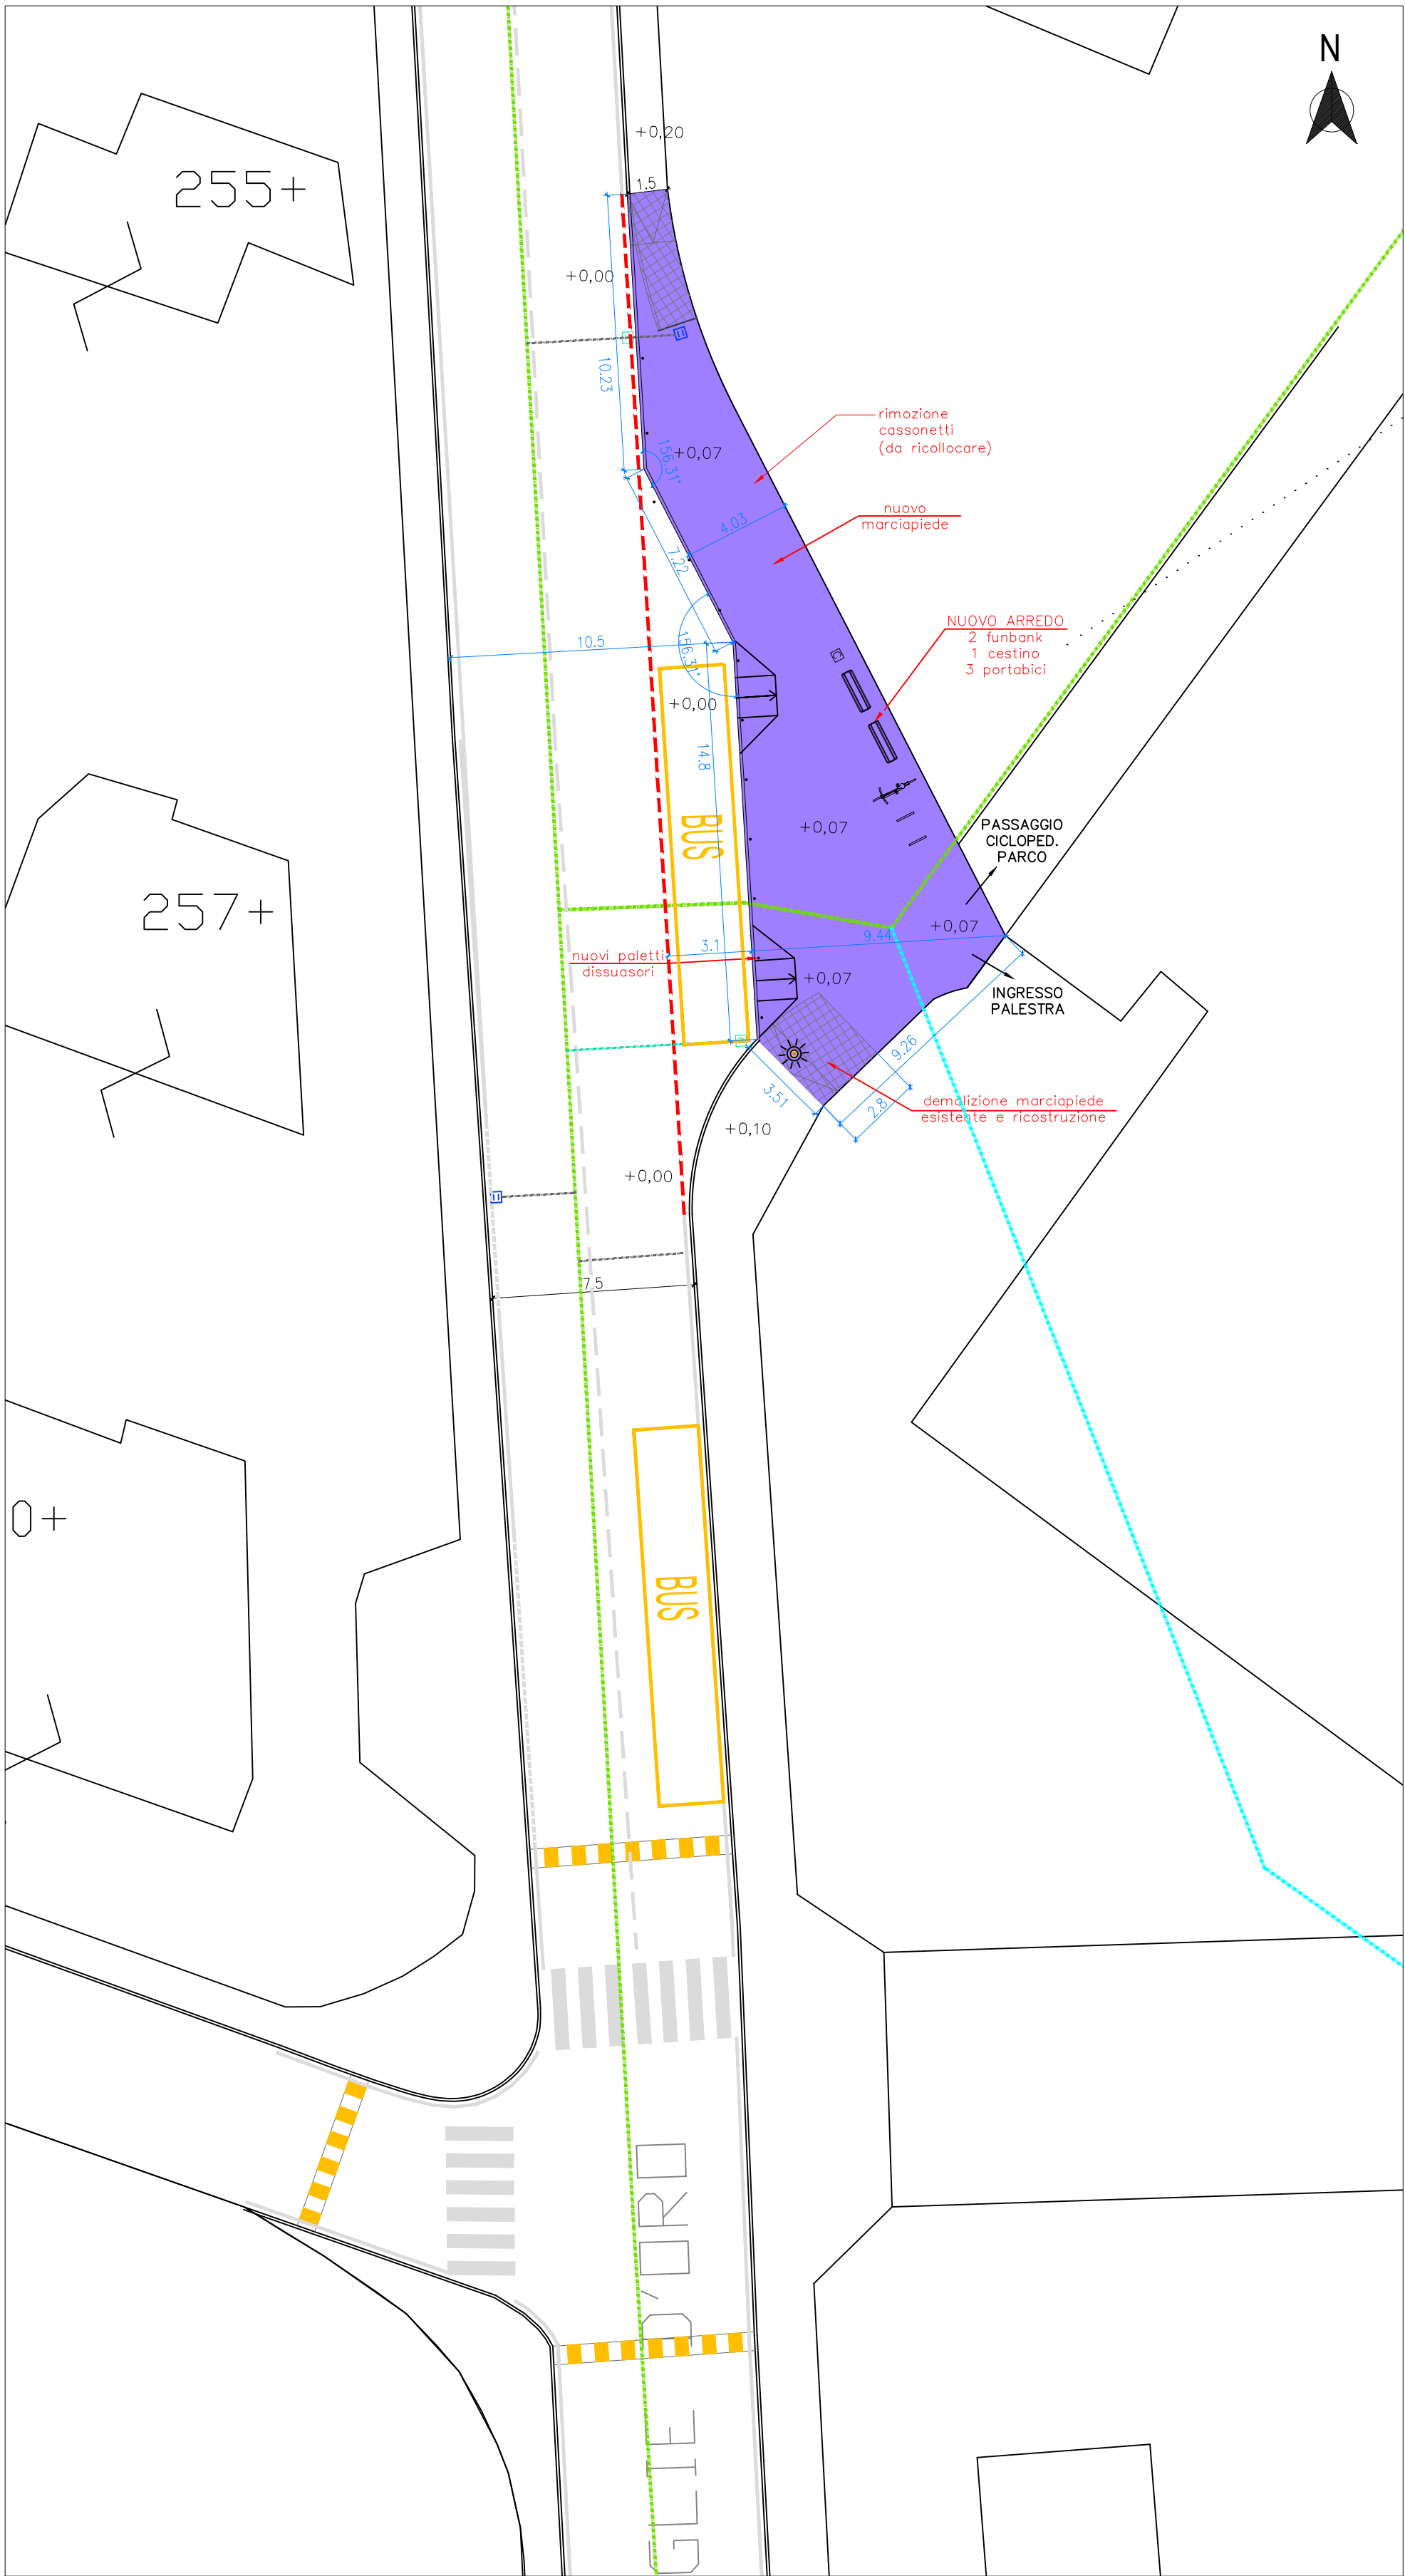

VIA MEDAGLIE D'ORO DELLA RESISTENZA
STATO DI PROGETTO
scala 1:200



Legenda

STATO DI FATTO	
	CADITOIA ESISTENTE
RETE ACQUE REFLUE	
	rete bianca
	rete scolo
	rete mista
	rete nera
	RETE GAS
	RETE TELERISCALDAMENTO
PROGETTO	
	NUOVA RETE RACCOLTA ACQUE (CADITOIA A GRIGLIA E TUBO)
	NUOVA SEGNALETICA BIANCA
	NUOVA PALETTI DISSUASORI
	NUOVI CORDOLI IN CLS
	NUOVO MARCIAPIEDE SU ASFALTO ESISTENTE



Area Sviluppo Territoriale
Servizio Cura della Città - Servizio Mobilità Urbana
via Emilia San Pietro, 12 - 42121 Reggio Emilia

RE-CLACS
INTERVENTI DI RIQUALIFICAZIONE FRONTI SCOLASTICI:
PIAZZALE GATTALUPA E ALTRI INTERVENTI

codice obiettivo: Z_27501
CUP: J89J17000510001

PROGETTO ESECUTIVO

TAV_2.3 - VIA MEDAGLIE D'ORO DELLA RESISTENZA
stato di fatto e stato di progetto



Reggio Emilia, maggio 2024

PROGETTISTA:	ing. Alice Panciroli	
in COLLABORAZIONE con:	arch. Laura Degl'Incerti Tocci dott.ssa Sara Cavazzoni	
COORDINATORE DELLA SICUREZZA IN FASE PROGETTUALE:	geom. Bohdan Beyba	
RESPONSABILE UNICO DEL PROGETTO:	ing. Ursula Montanari	
DIRIGENTE:	ing. Ursula Montanari	

