Comune di Reggio Emilia

Forestazione e strategia di adattamento per aree lungo via della Canalina e via del Partigiano

"PIANO VERDE (PIANTUMAZIONI) - FORESTAZIONE / STRATEGIA ADATTAMENTO"

Codice progetto: B_45301 CUP: J87H21011320004

PROGETTO ESECUTIVO

STAZIONE APPALTANTE

Comune di Reggio nell'Emilia
Piazza Prampolini, 1 42121 Reggio Emilia
Codice fiscale / P. IVA: 00145920351

PROGETTISTI

LEAA
Lucaemanueliarchitetti
Via G.B. Trolli 3, 42123 Reggio Emilia
info@lucaemanueli.net
Arch. Luca Emanueli
Arch. Gianni Lobosco (consulente)
Dott. Arch. Fabrizio Veneruso
Dott. Agronomo Andrea Catellani (consulente)

TECNICI

Ing. Luca Forti - Ings Progetti S.r.l
(coordinatore sicurezza)

emanueli luca
Ordine architetti di Reggio Emilia
Architetto
11.07.2024
19:58:00
GMT+00:00

ELABORATO

stato di fatto – planimetria (lotto Canalina)

1:1000

DATA 26/06/2024
CODICE ELABORATO FRS_04a

LEGENDA

area di progetto **a** canalina
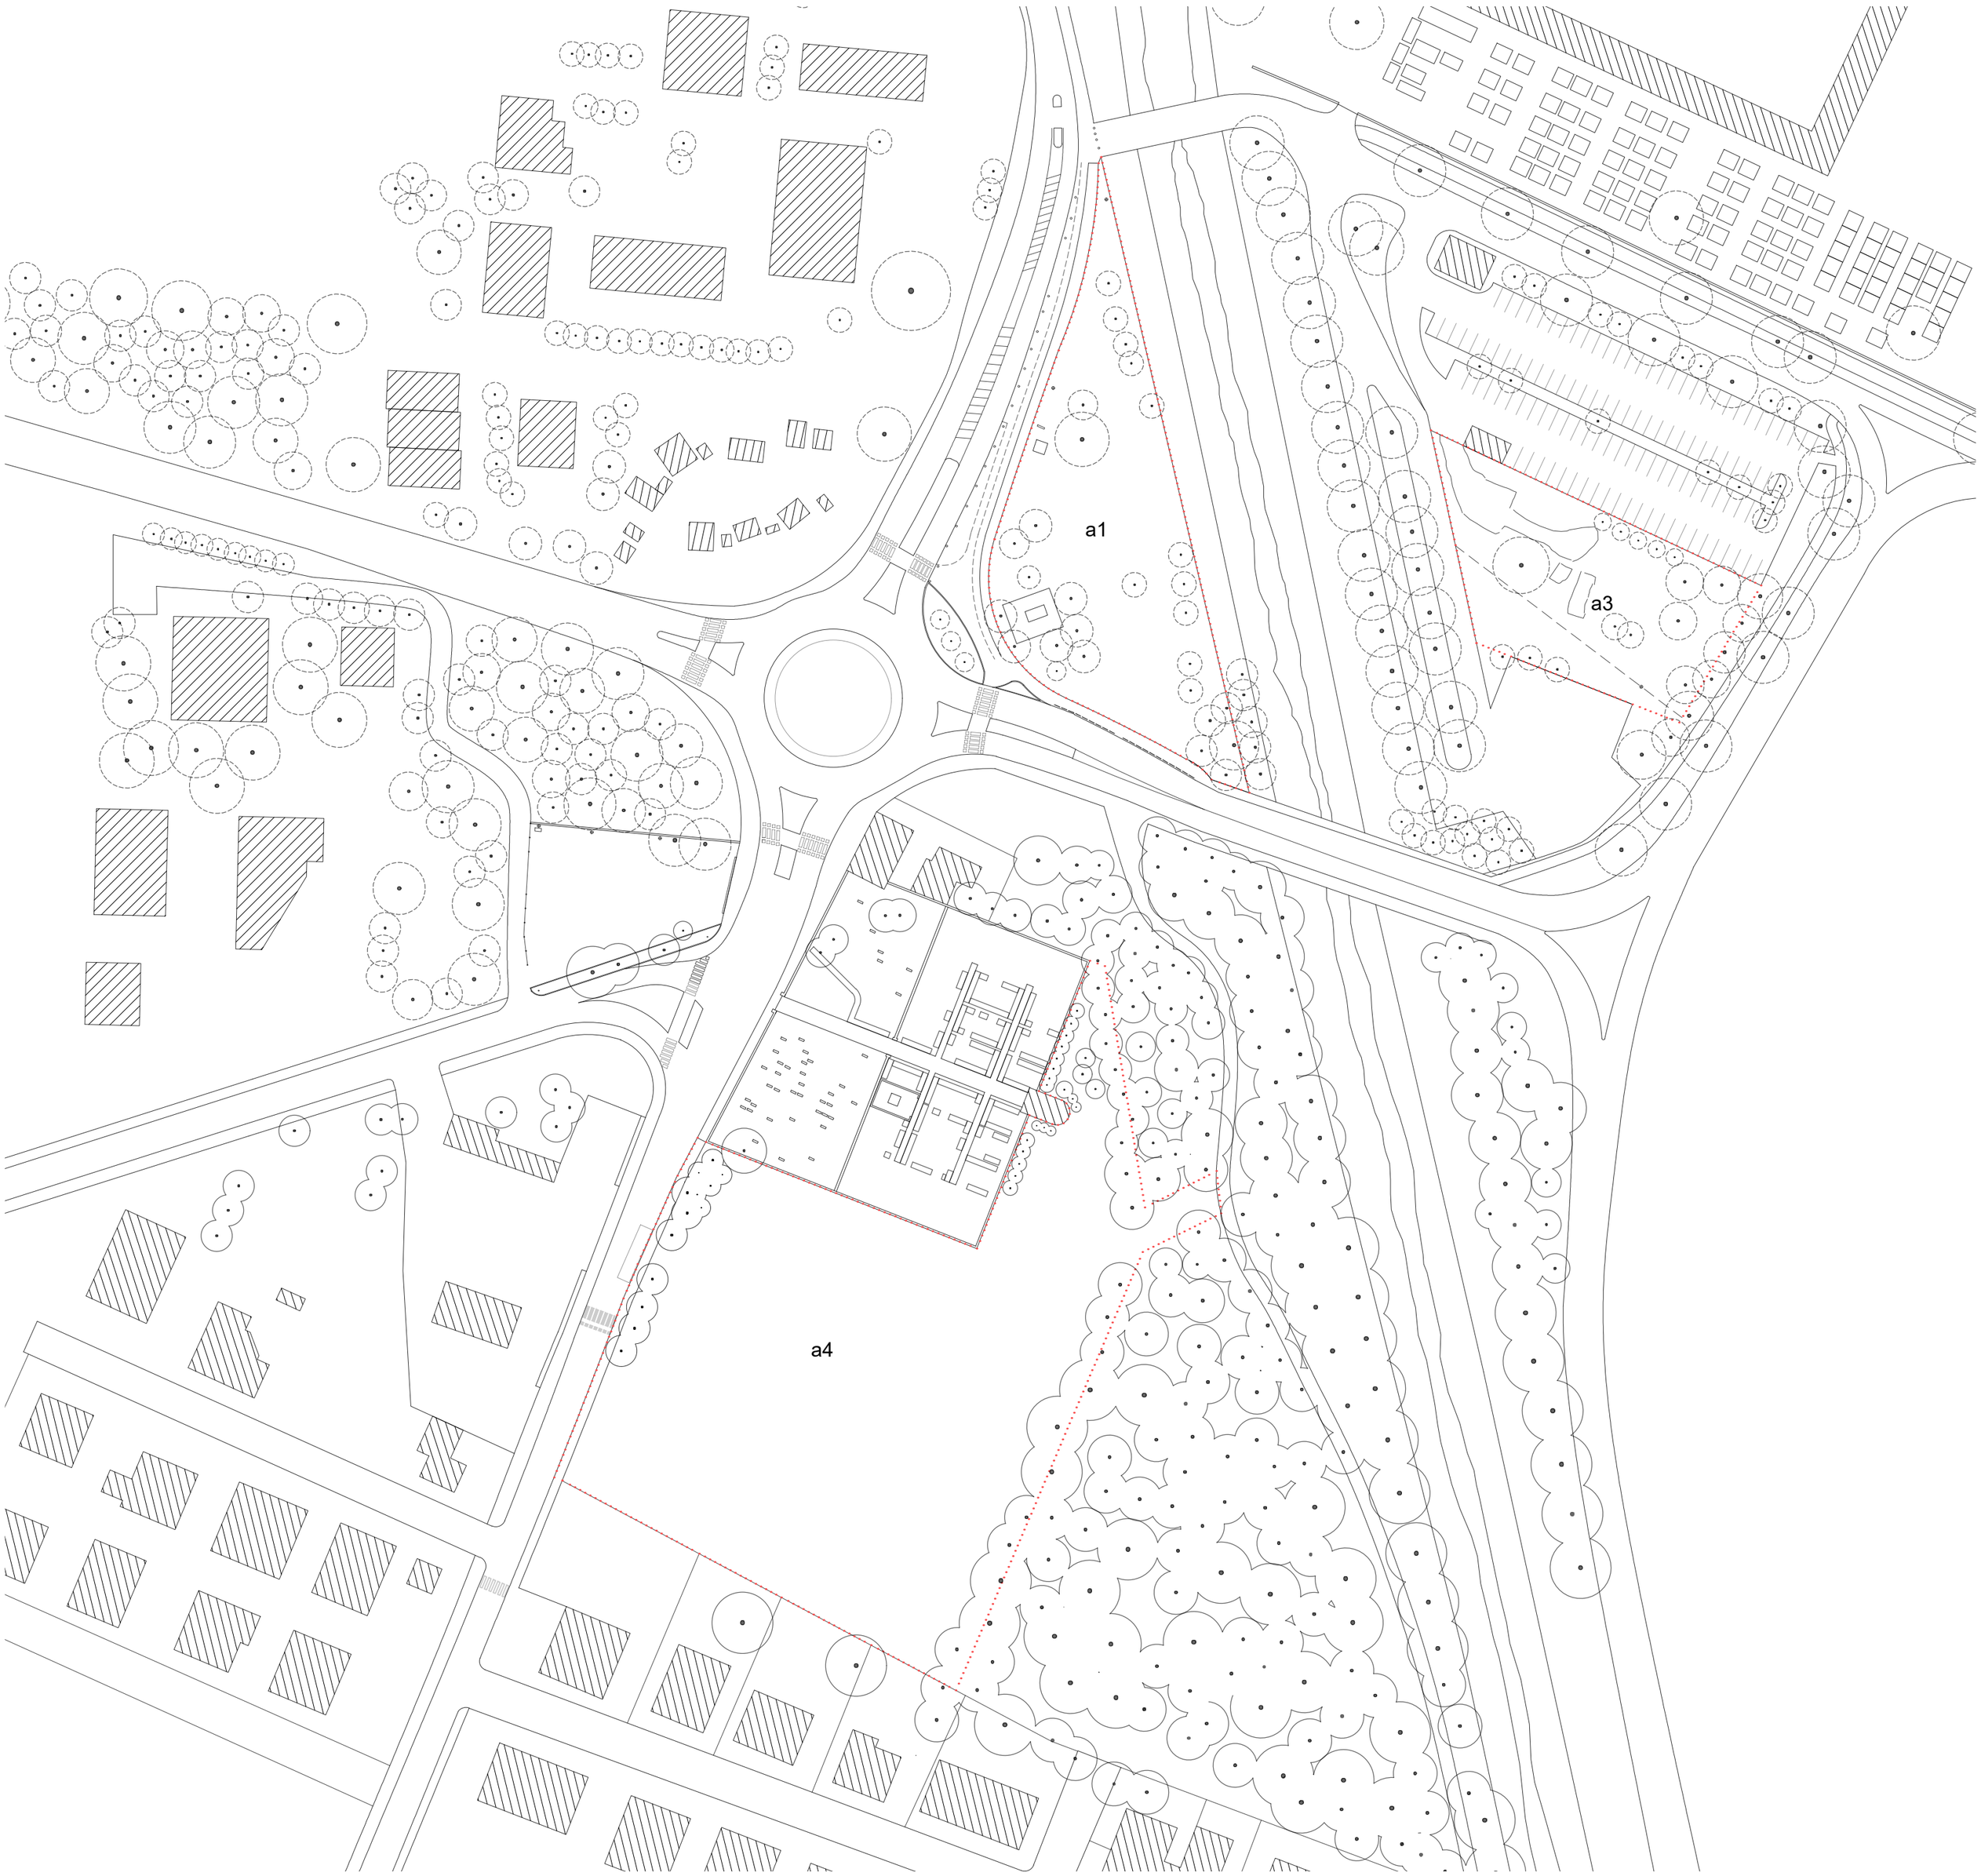
a1: 3204 m^2
a3: 2106 m^2
a4: 9226 m^2