


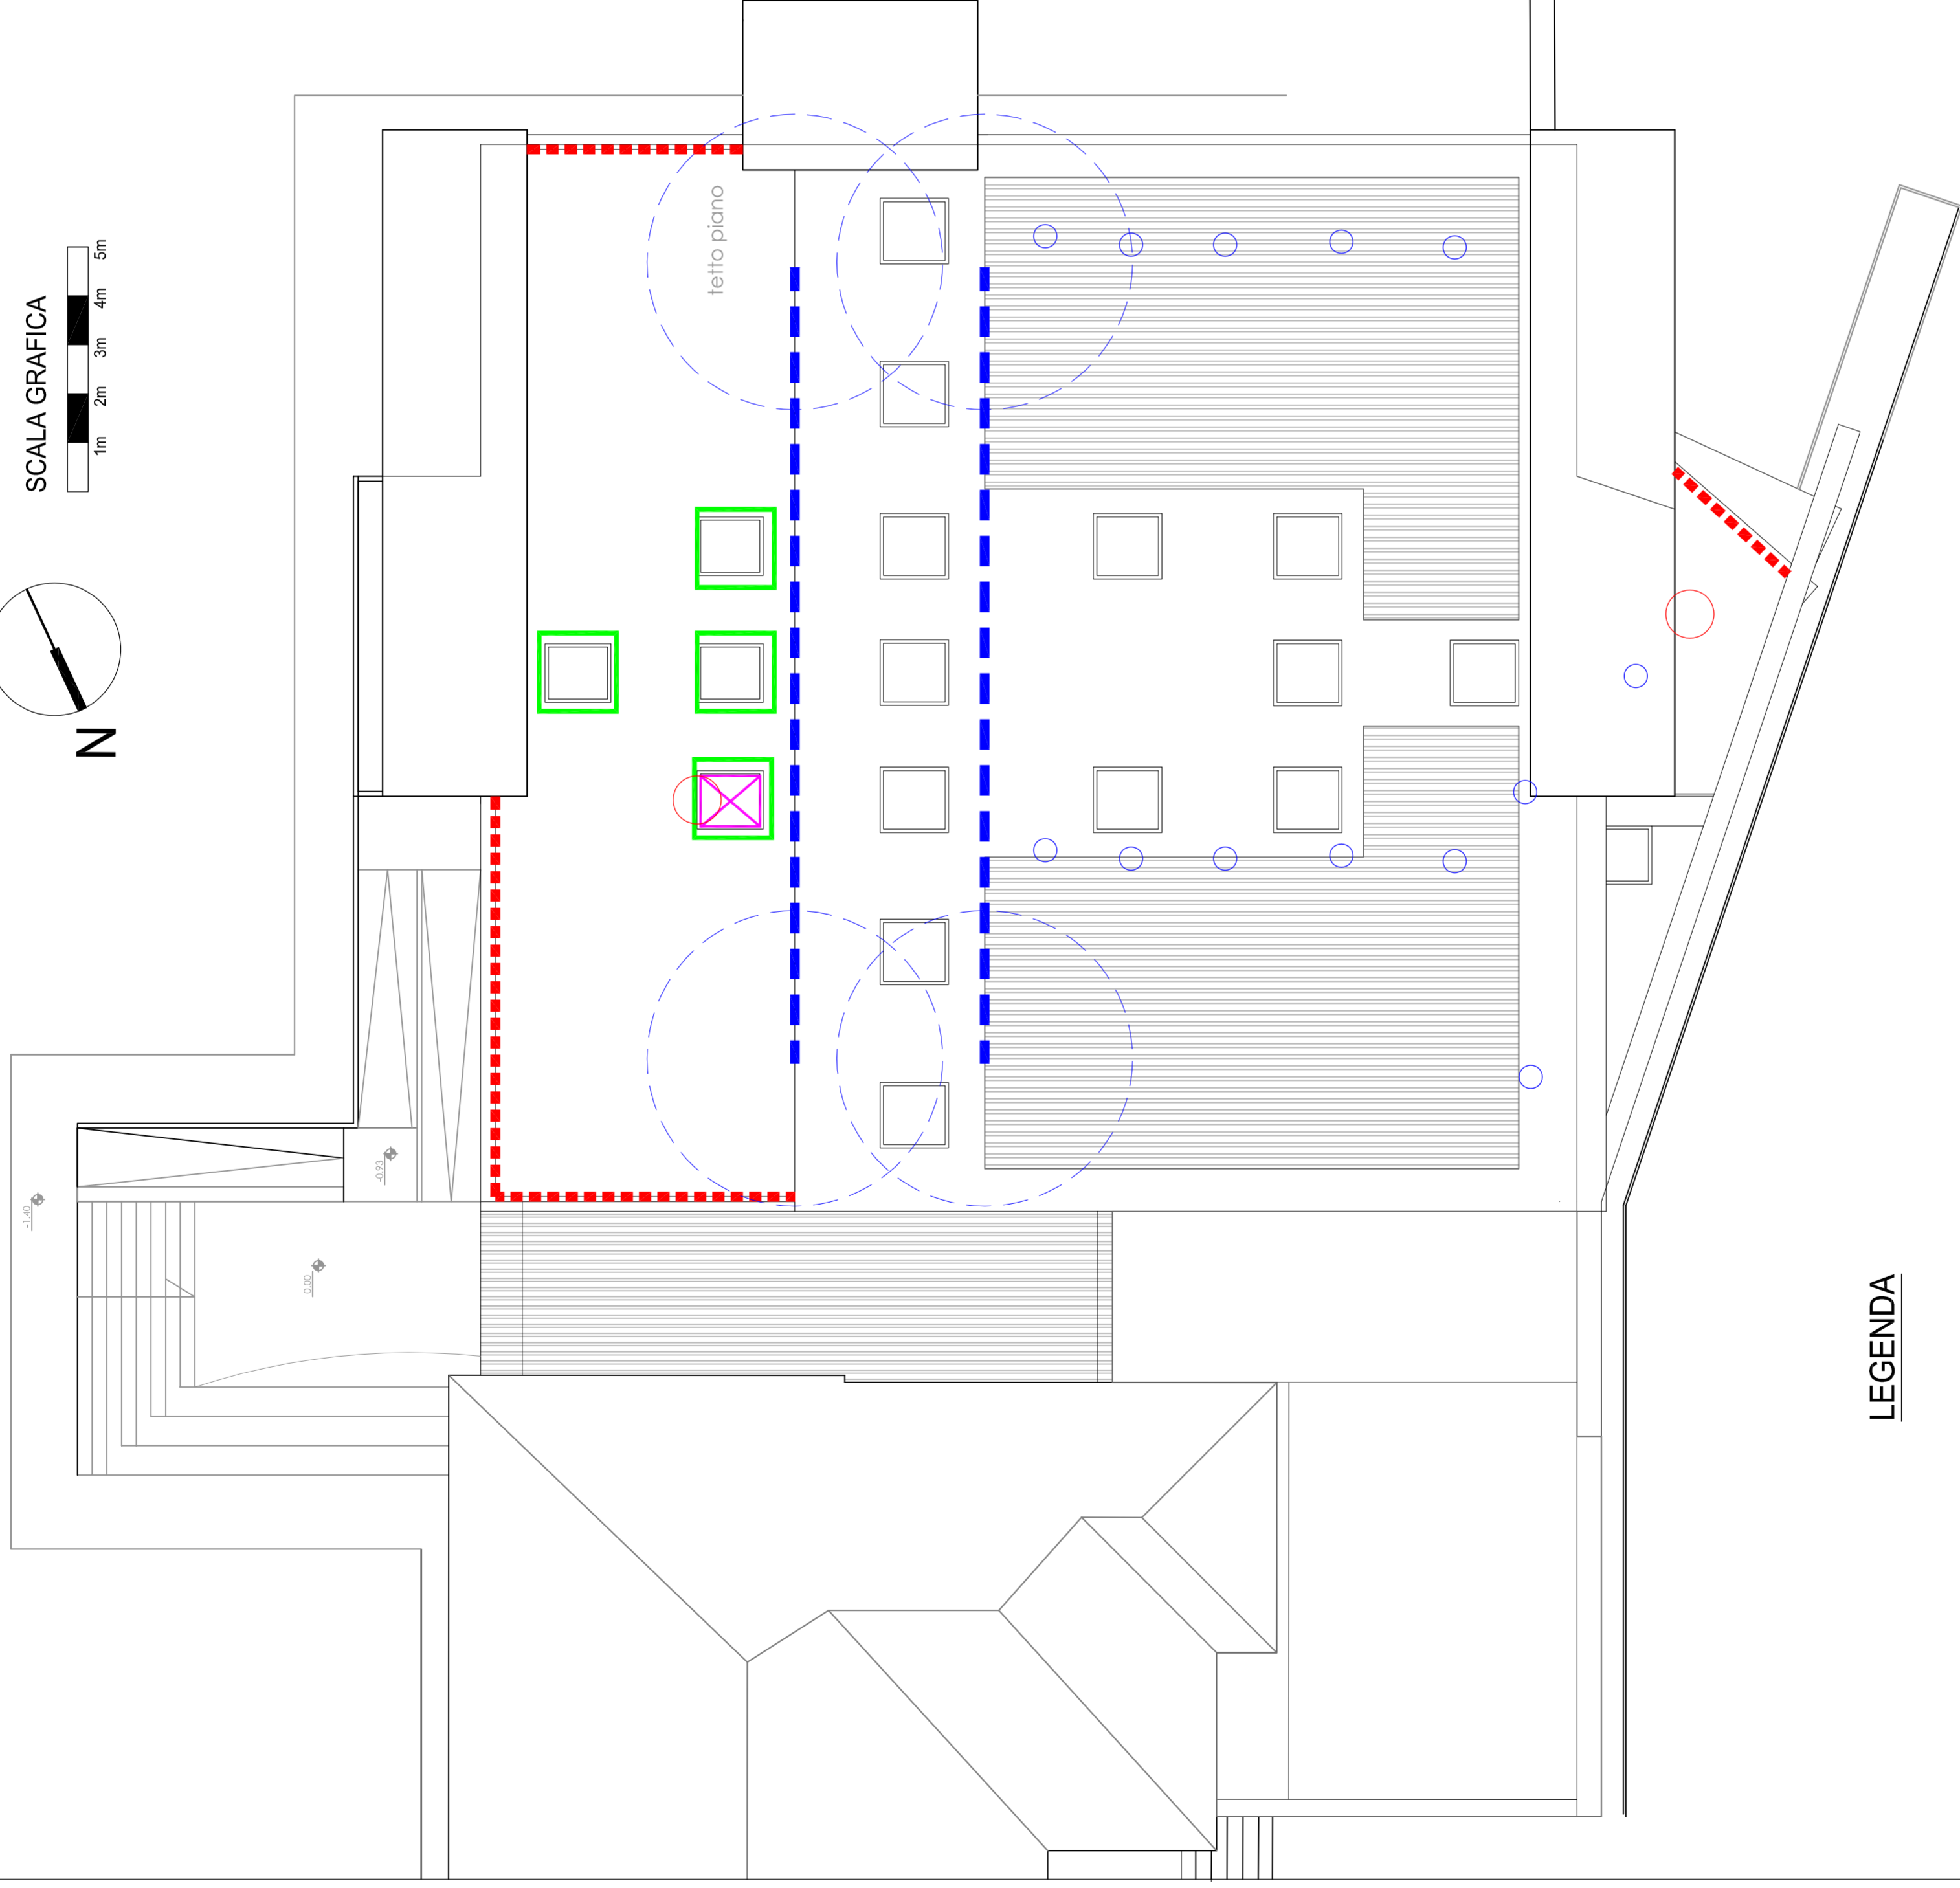


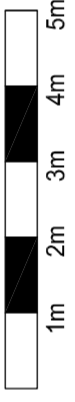

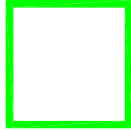

SCALA GRAFICA

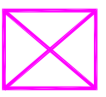


tetto piano

### LEGENDA

-  CUPOLINI DA RIALZARE
-  CUPOLINO DA SOSTITUIRE con cupolino apribile
-  DISPOSITIVO ANTICADUTA TIPO C LINEA VITA FLESSIBILE ORIZZONTALE
-  PARAPETTO MODULARE IN ALLUMINIO
-  DISPOSITIVO ANTICADUTA TIPO A
-  SCALA FISSA IN ALLUMINIO ALLA MARINARA

scala 1:200

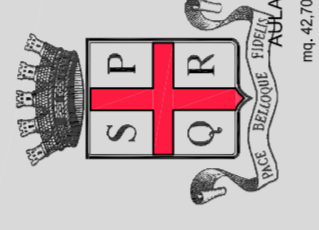

COMUNE DI REGGIO EMILIA

AREA SVILUPPO TERRITORIALE  
SERVIZIO INGEGNERIA EDIFICI

mg. 42.70



LAVORI DI MANUTENZIONE STRAORDINARIA SCUOLE PRIMARIE  
SEDI DI MENSE SCOLASTICHE  
ZONA NORD-OVEST - ANNO 2024

Opere di completamento nuova mensa scolastica Valeriani

PIANTA COPERTURA  
linea vita e parapetti

scala 1:100

PROGETTISTI: ARCH. GIORGIA LOMBARDINI  
COLL. DEL PROGETTISTA: GEOM. ILARIA FELICI, DOTT. ARCH. CINZIA ROMANINI  
RESPONSABILE DEL PROCEDIMENTO: ING. ERMES TORREGGIANI  
DIRIGENTE DEL SERVIZIO: ING. ERMES TORREGGIANI

novembre 2024