

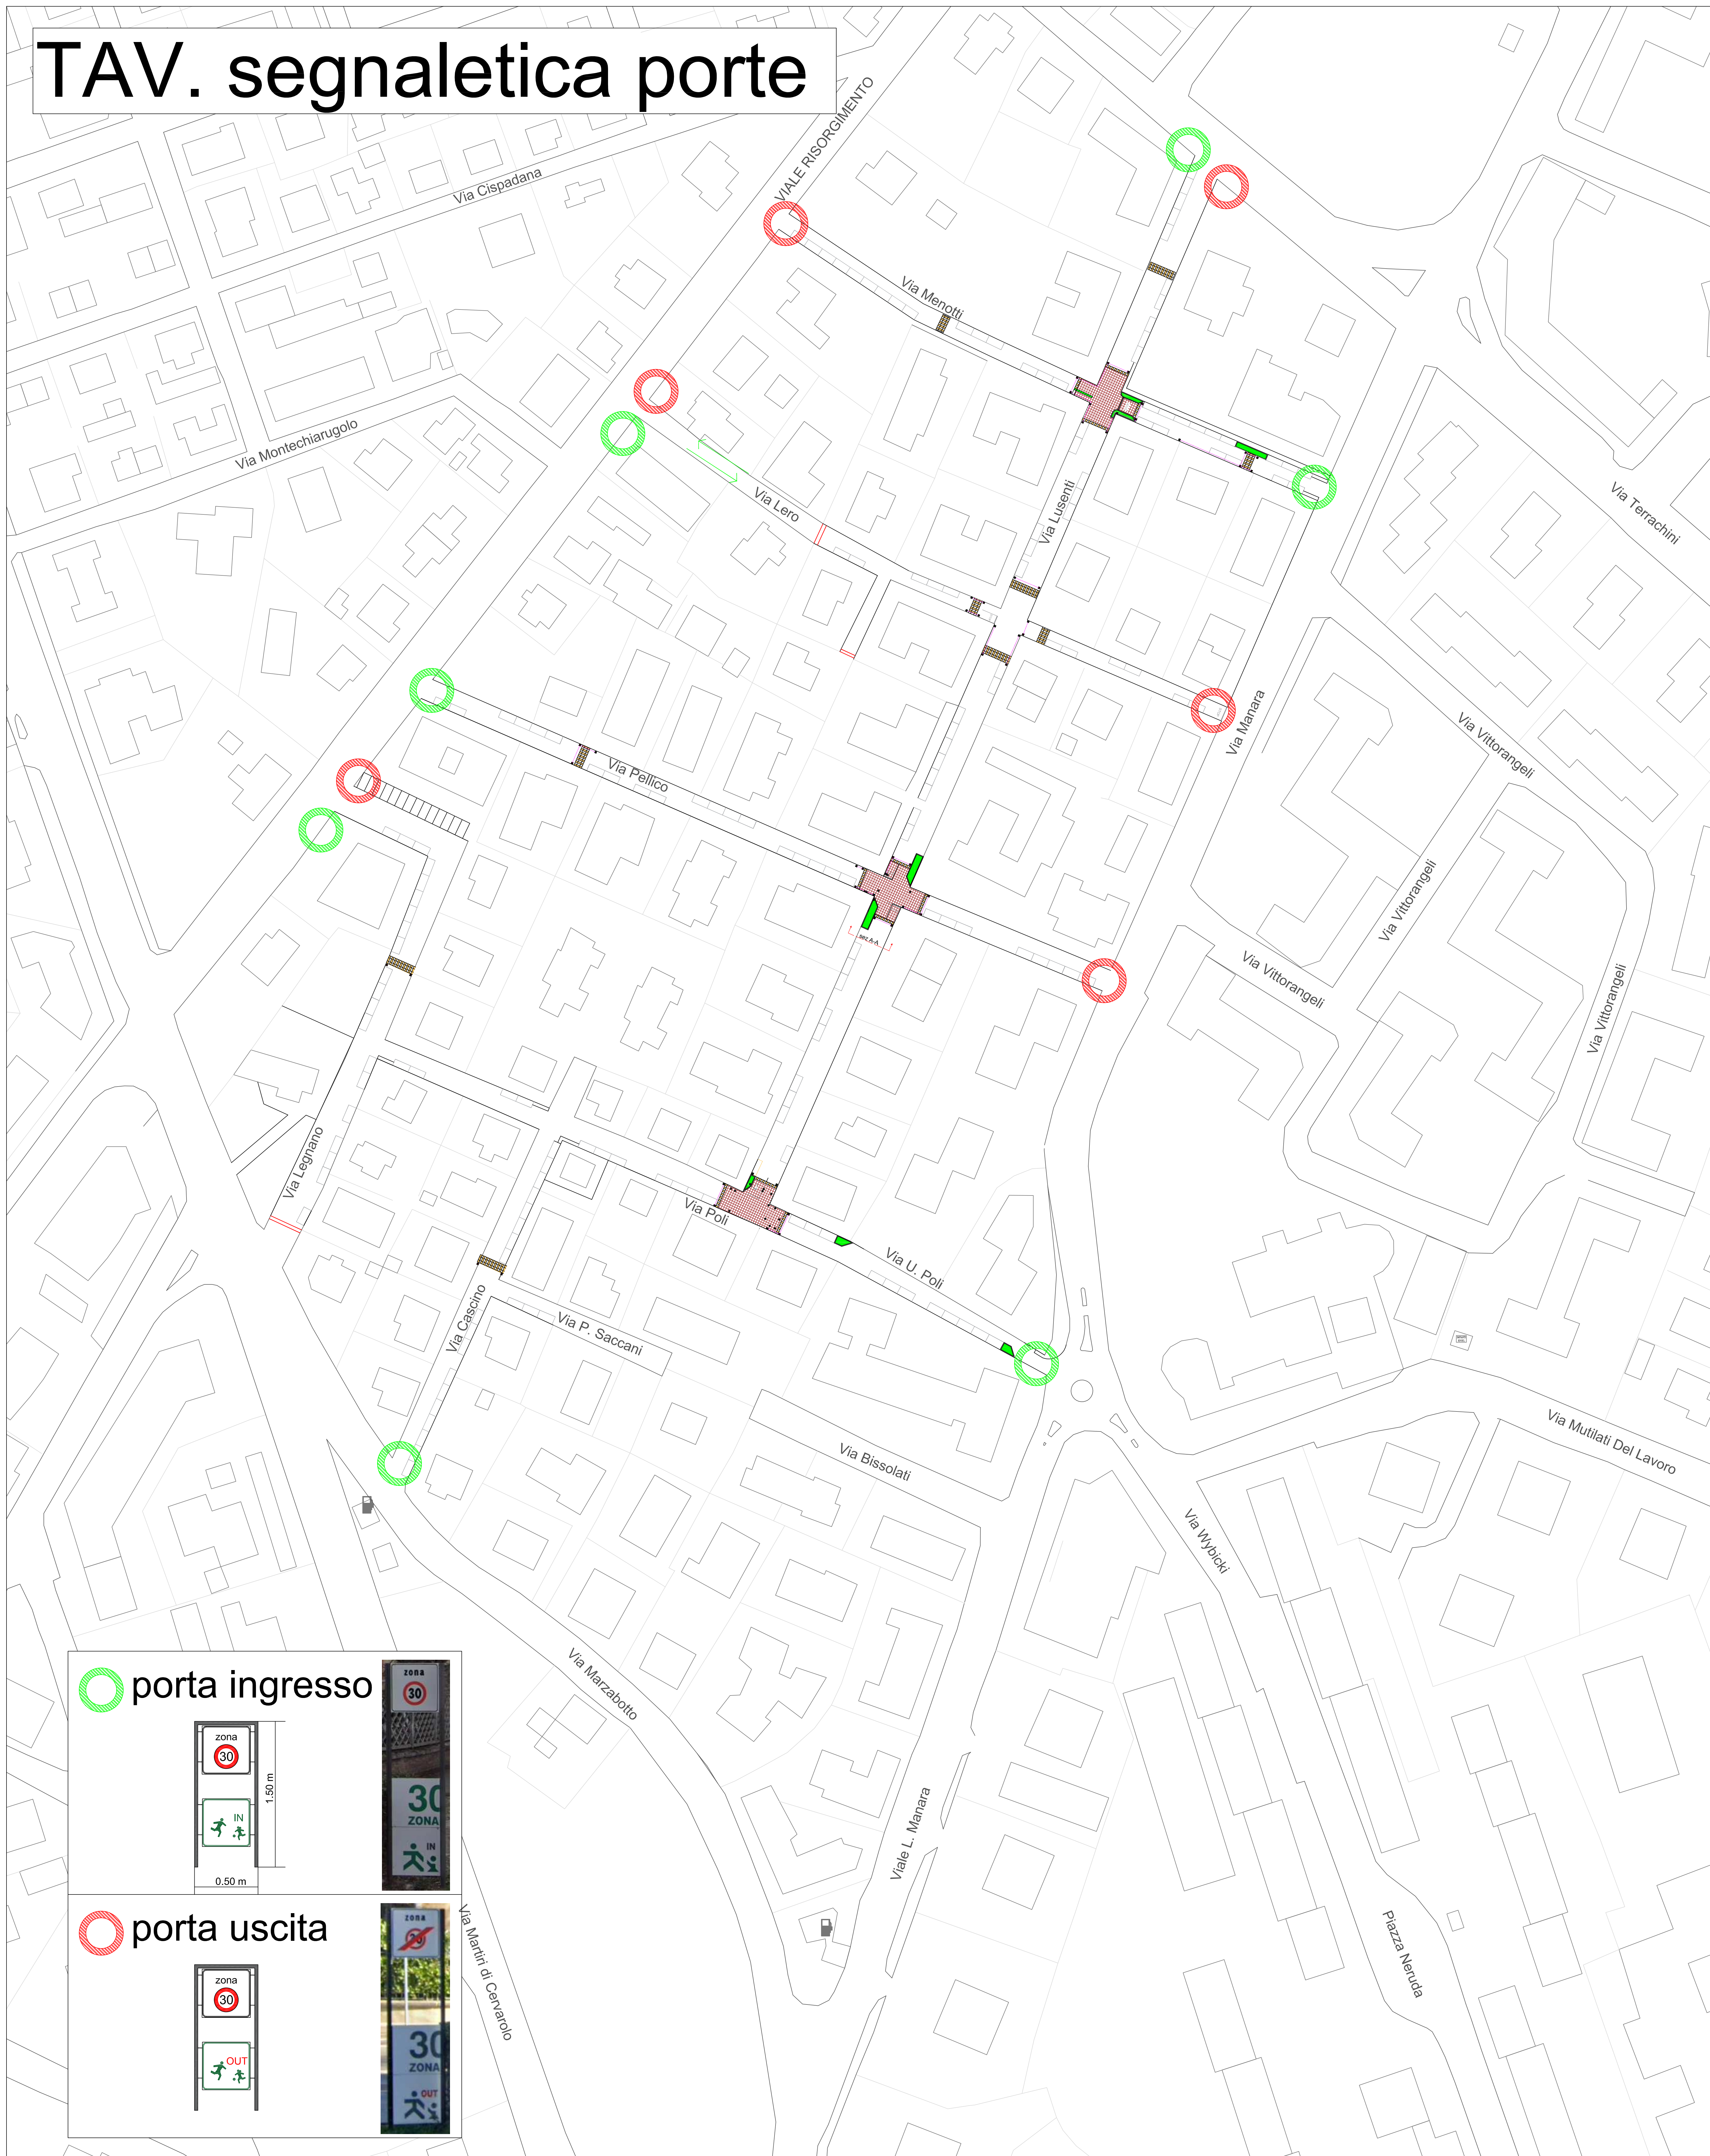


TAV. segnaletica porte

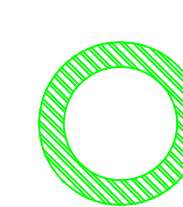

 porta ingresso

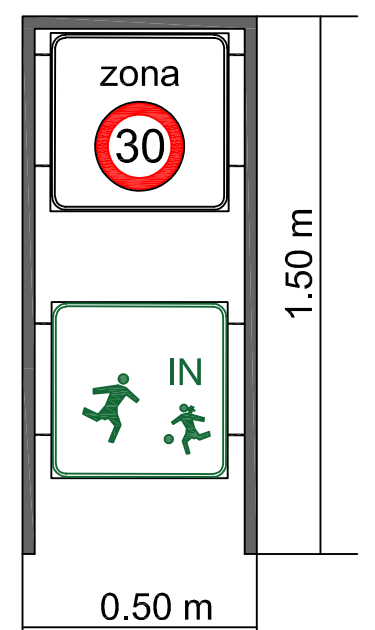

 porta uscita

