


# SEZIONE A-A Via Lusenti




Area Sviluppo Territoriale  
Servizio Cura della Città  
Via Emilia San Pietro, 12 - 42121 Reggio Emilia

**CITTA' 15 MINUTI**  
- INTERVENTI SUL QUARTIERE ROSTA NUOVA  
CUP: J85F23000690004  
CODICE INTERVENTO: B\_46001

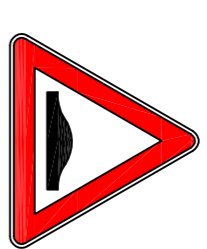

platea rialzata

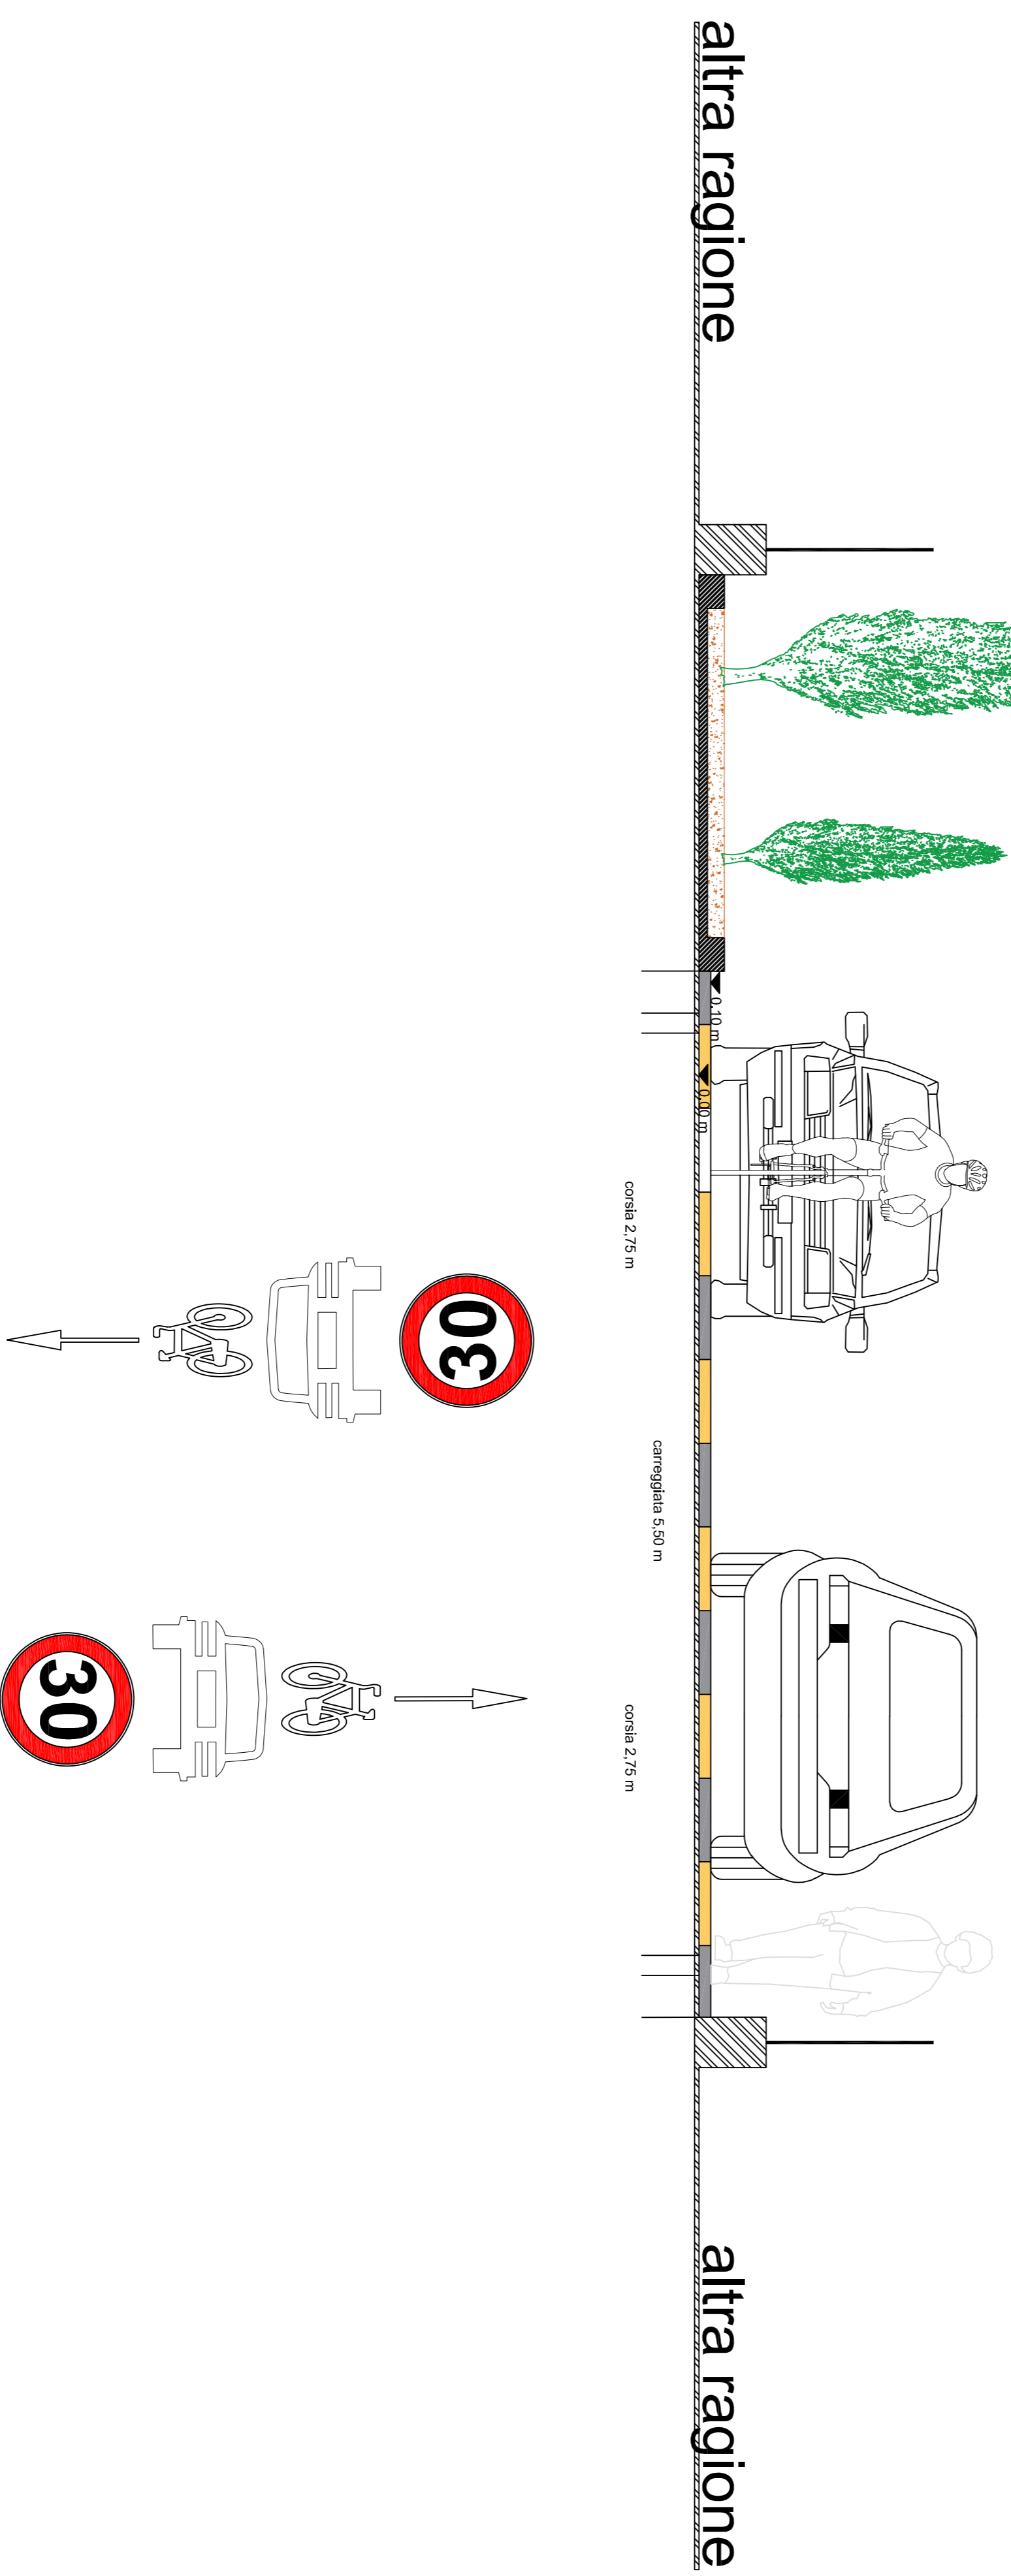

altra ragione



**PROGETTO ESECUTIVO**  
(ai sensi dell'art. 41 D.lgs. n° 36/2023)

**TAV\_05 - Schema sezione Via Lusenti**

RUP Dirigente del Servizio  
*Ing. Ursula Montanari*  
Gruppo di progetto  
geom. Maurizio Paradisi  
Ing. Alice Panciroli  
arch. Silvia Bizzarri  
Coordinatore della Sicurezza in Fase Progettuale  
geom. Maurizio Paradisi

Reggio Emilia, Dicembre 2024