


esempio platea rialzata intersezione via Lussenti/via Pellico

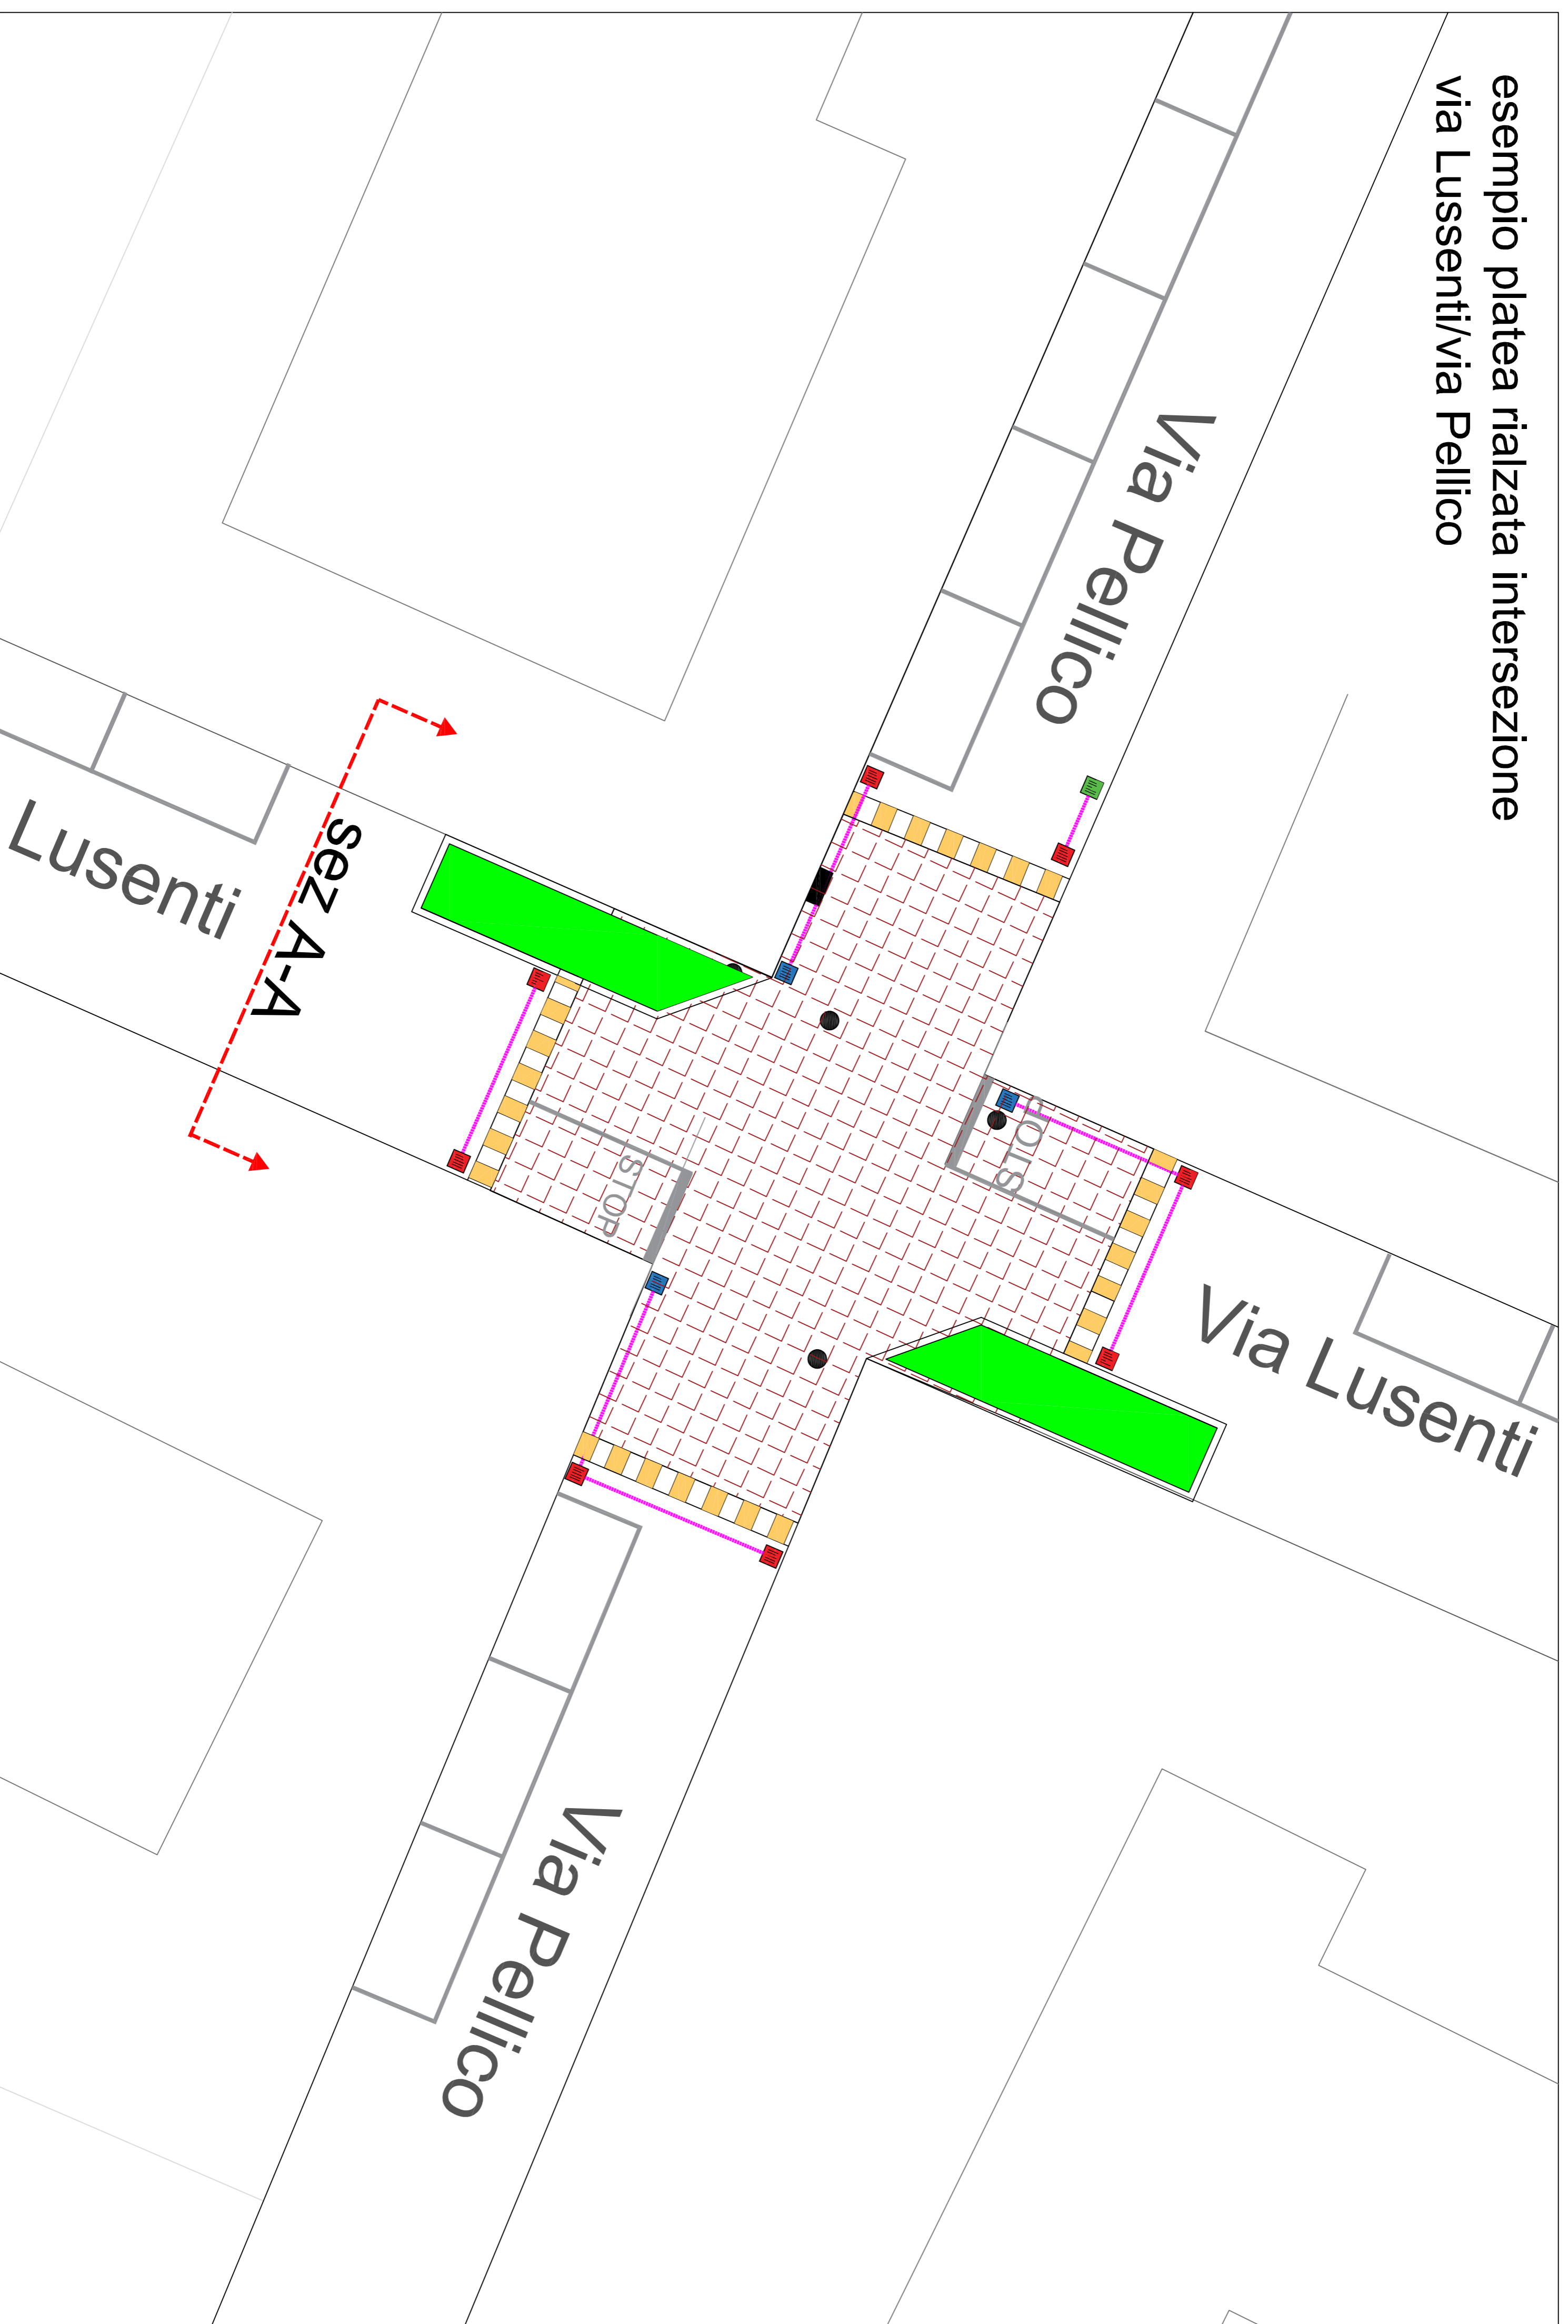

Area Sviluppo Territoriale
Servizio Cura della Città
Via Emilia San Pietro, 12 - 42121 Reggio Emilia

CITTA' 15 MINUTI

- INTERVENTI SUL QUARTIERE ROSTA NUOVA

CUP: J85F23000690004

CODICE INTERVENTO: B_46001

Quartiere Rosta Nuova



Via Wybicki

Via Lusenti



Via Poli

PROGETTO ESECUTIVO

(ai sensi dell'art. 41 D.lgs. n. 36/2023)

TAV_07 - Schema platea rialzata Lusenti-Pellico

RUP Dirigente del Servizio
ing. Ursula Montanari

Gruppo di progetto
geom. Maurizio Peradisi
ing. Alice Panciroli
arch. Silvia Bizzarri
Coordinatore della Sicurezza in fase Progettuale
geom. Maurizio Peradisi

Reggio Emilia, Dicembre 2024