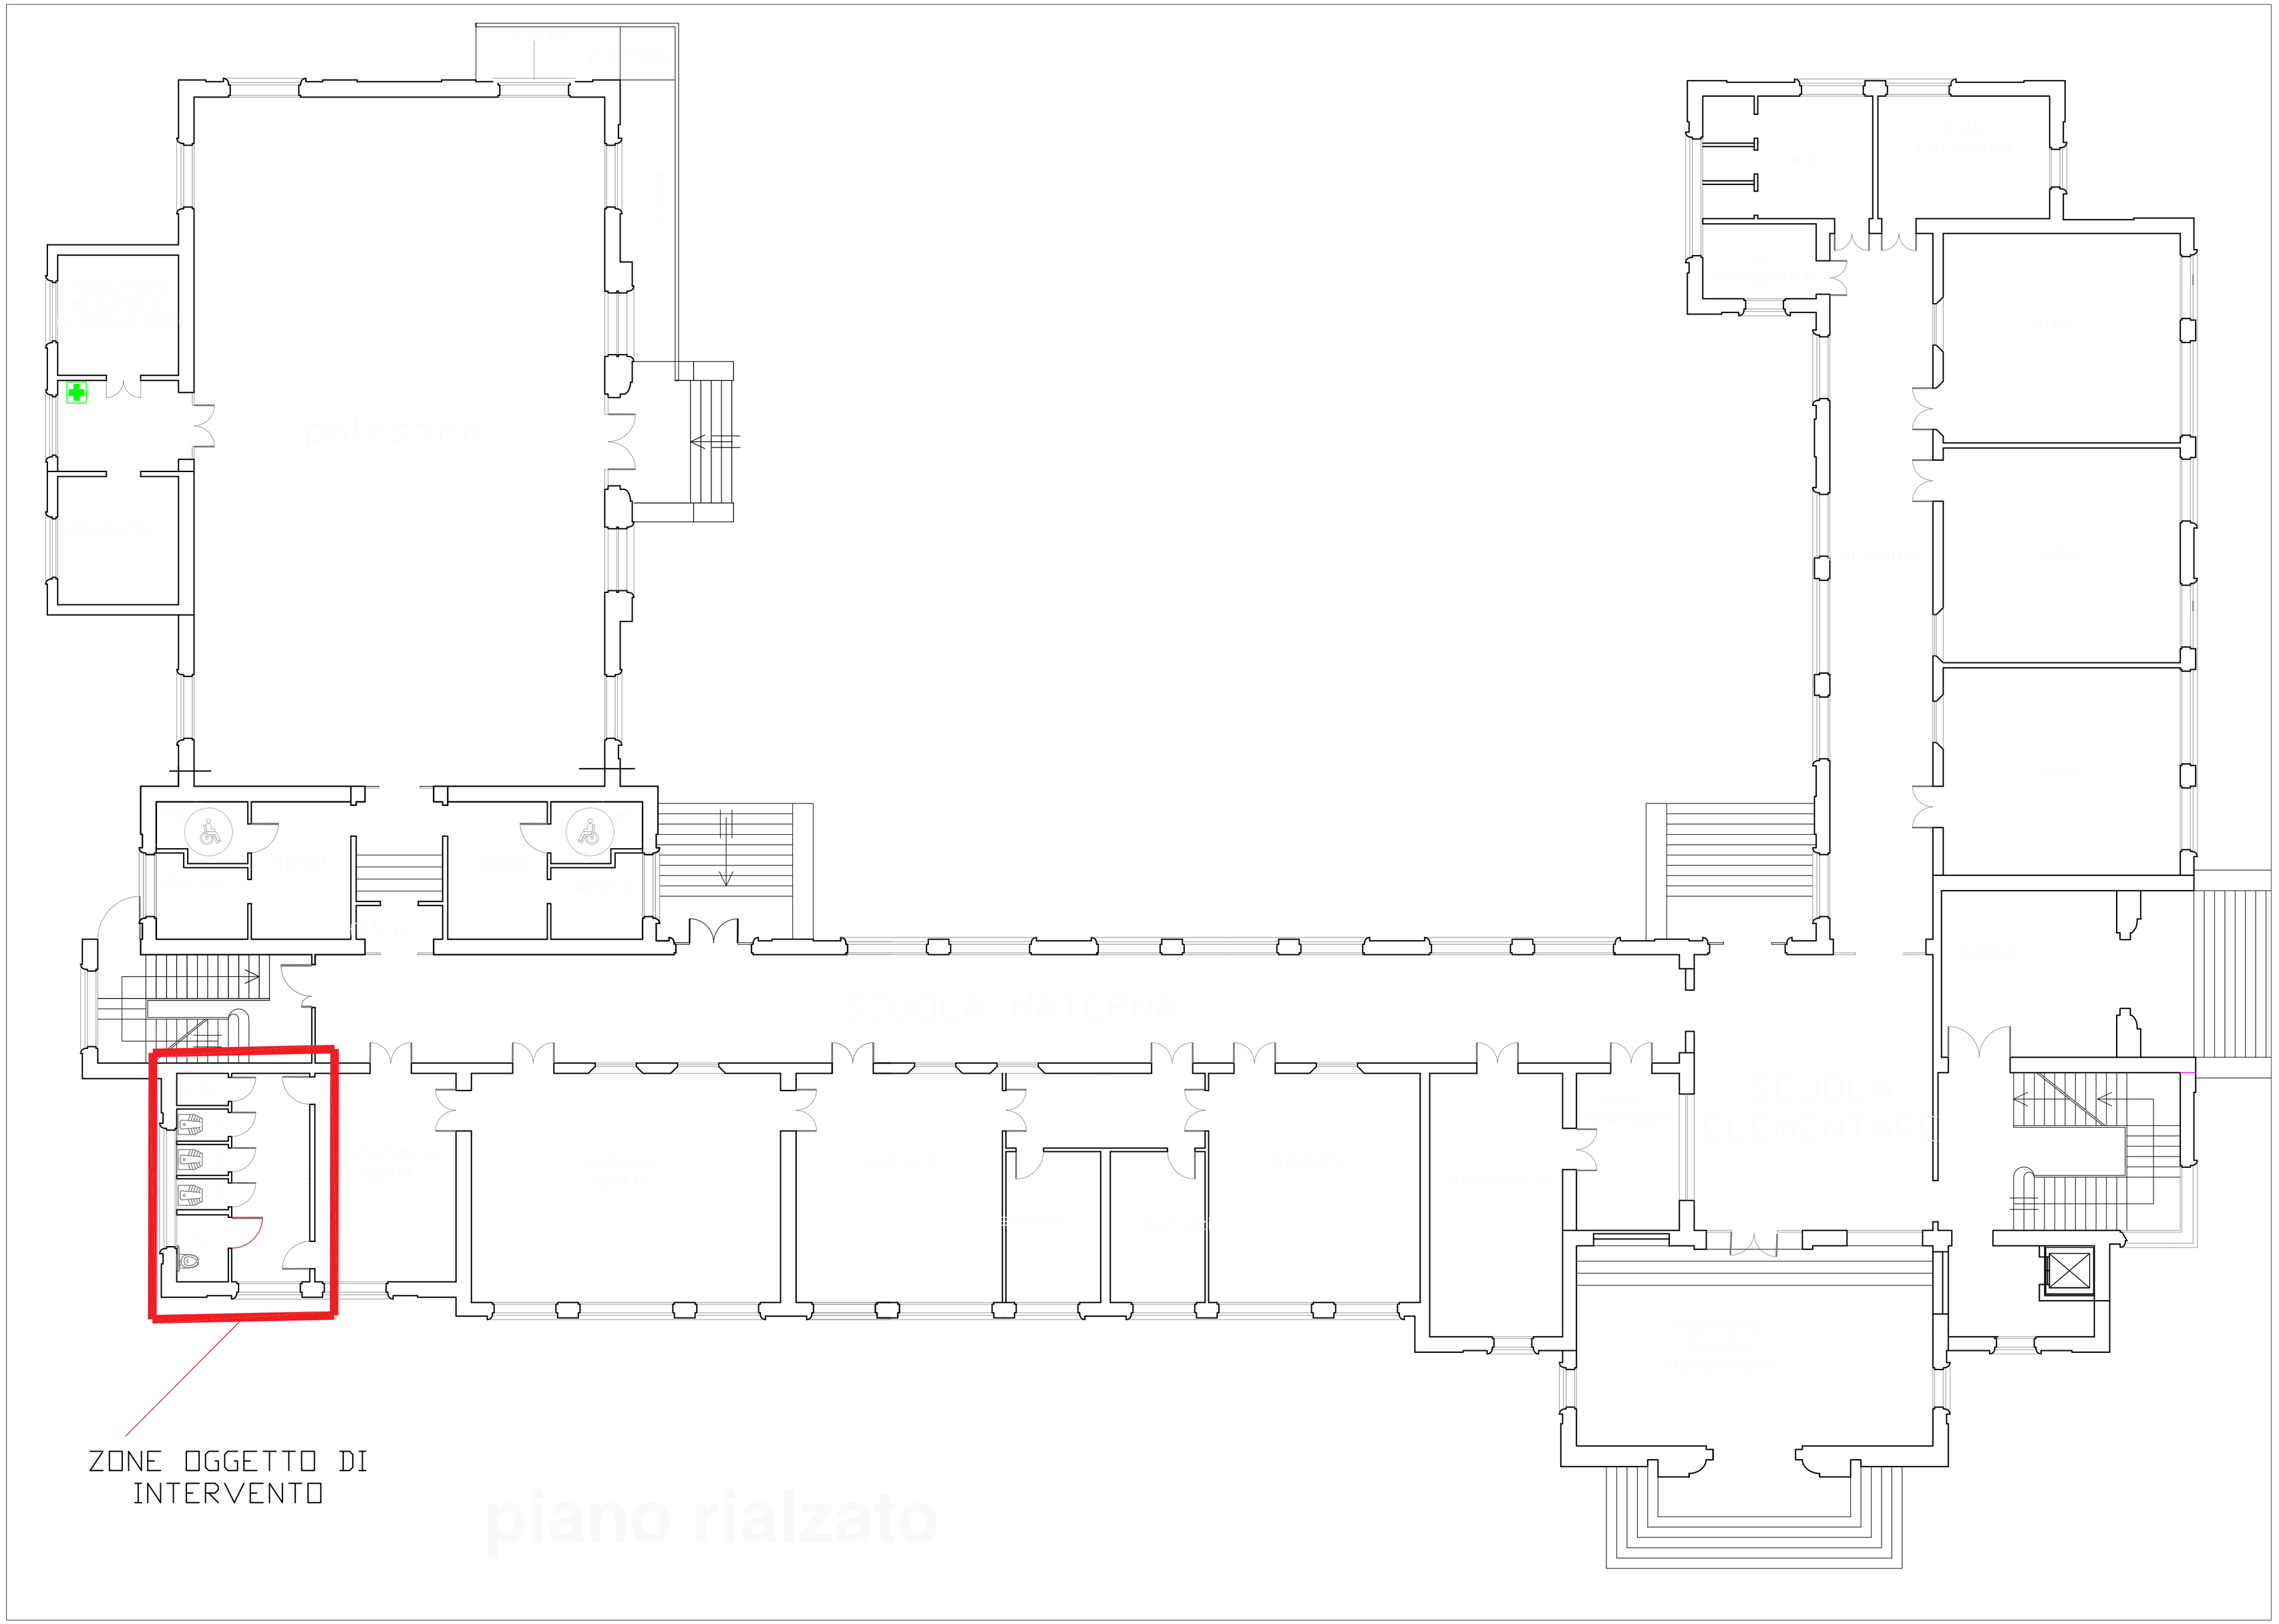

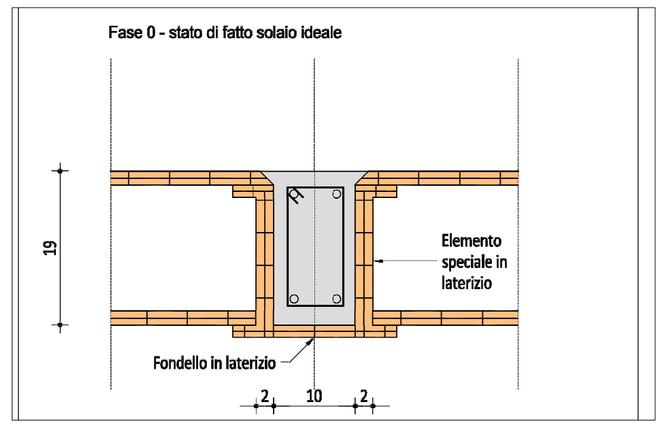

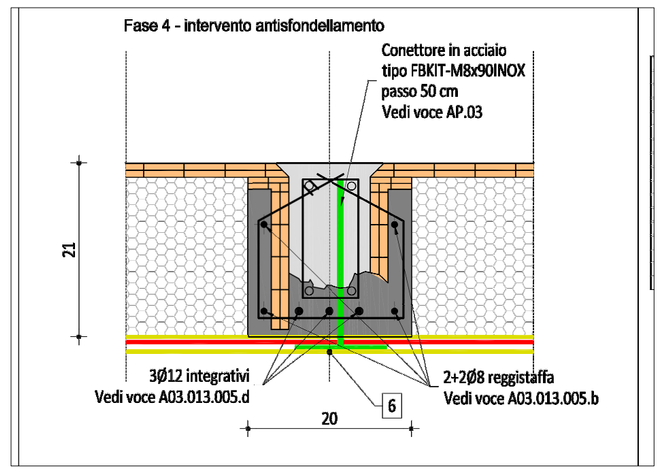

COMUNE DI REGGIO EMILIA

AREA SVILUPPO TERRITORIALE
SERVIZIO INGEGNERIA EDIFICI

Reggio Emilia città delle persone

LAVORI DI MANUTENZIONE STRAORDINARIA
EDIFICI PUBBLICI VARI - ANNO 2024

INTERVENTO DI RIPRISTINO DI SOLAI SOGGETTI A SFONDELLAMENTO

TAV.01 - SCUOLA PRIMARIA DANTE ALIGHIERI IN VIA PUCCINI, 4

PROGETTISTI: ARCH. GIOVANNI GHERPELLI
ARCH. GIORGIA LOMBARDINI
COLLABORAZIONE: DOTT. ARCH. CINZIA ROMANINI
GEOM. ILARIA FELICI

RESPONSABILE DEL PROCEDIMENTO: ING. ERMES TORREGGIANI
DIRIGENTE DEL SERVIZIO: ING. ERMES TORREGGIANI

Firmato digitalmente da giovanni gherpelli
O = Ordine architetti di Reggio C = IT
GIORGIA LOMBARDINI
Data: 2024.11.25 13:30:39 GMT+01:00

NOVEMBRE 2024