



PLANIMETRIA INQUADRAMENTO  
COEFF.UDOMETRICI APPLICATI  
Scala 1:5.000


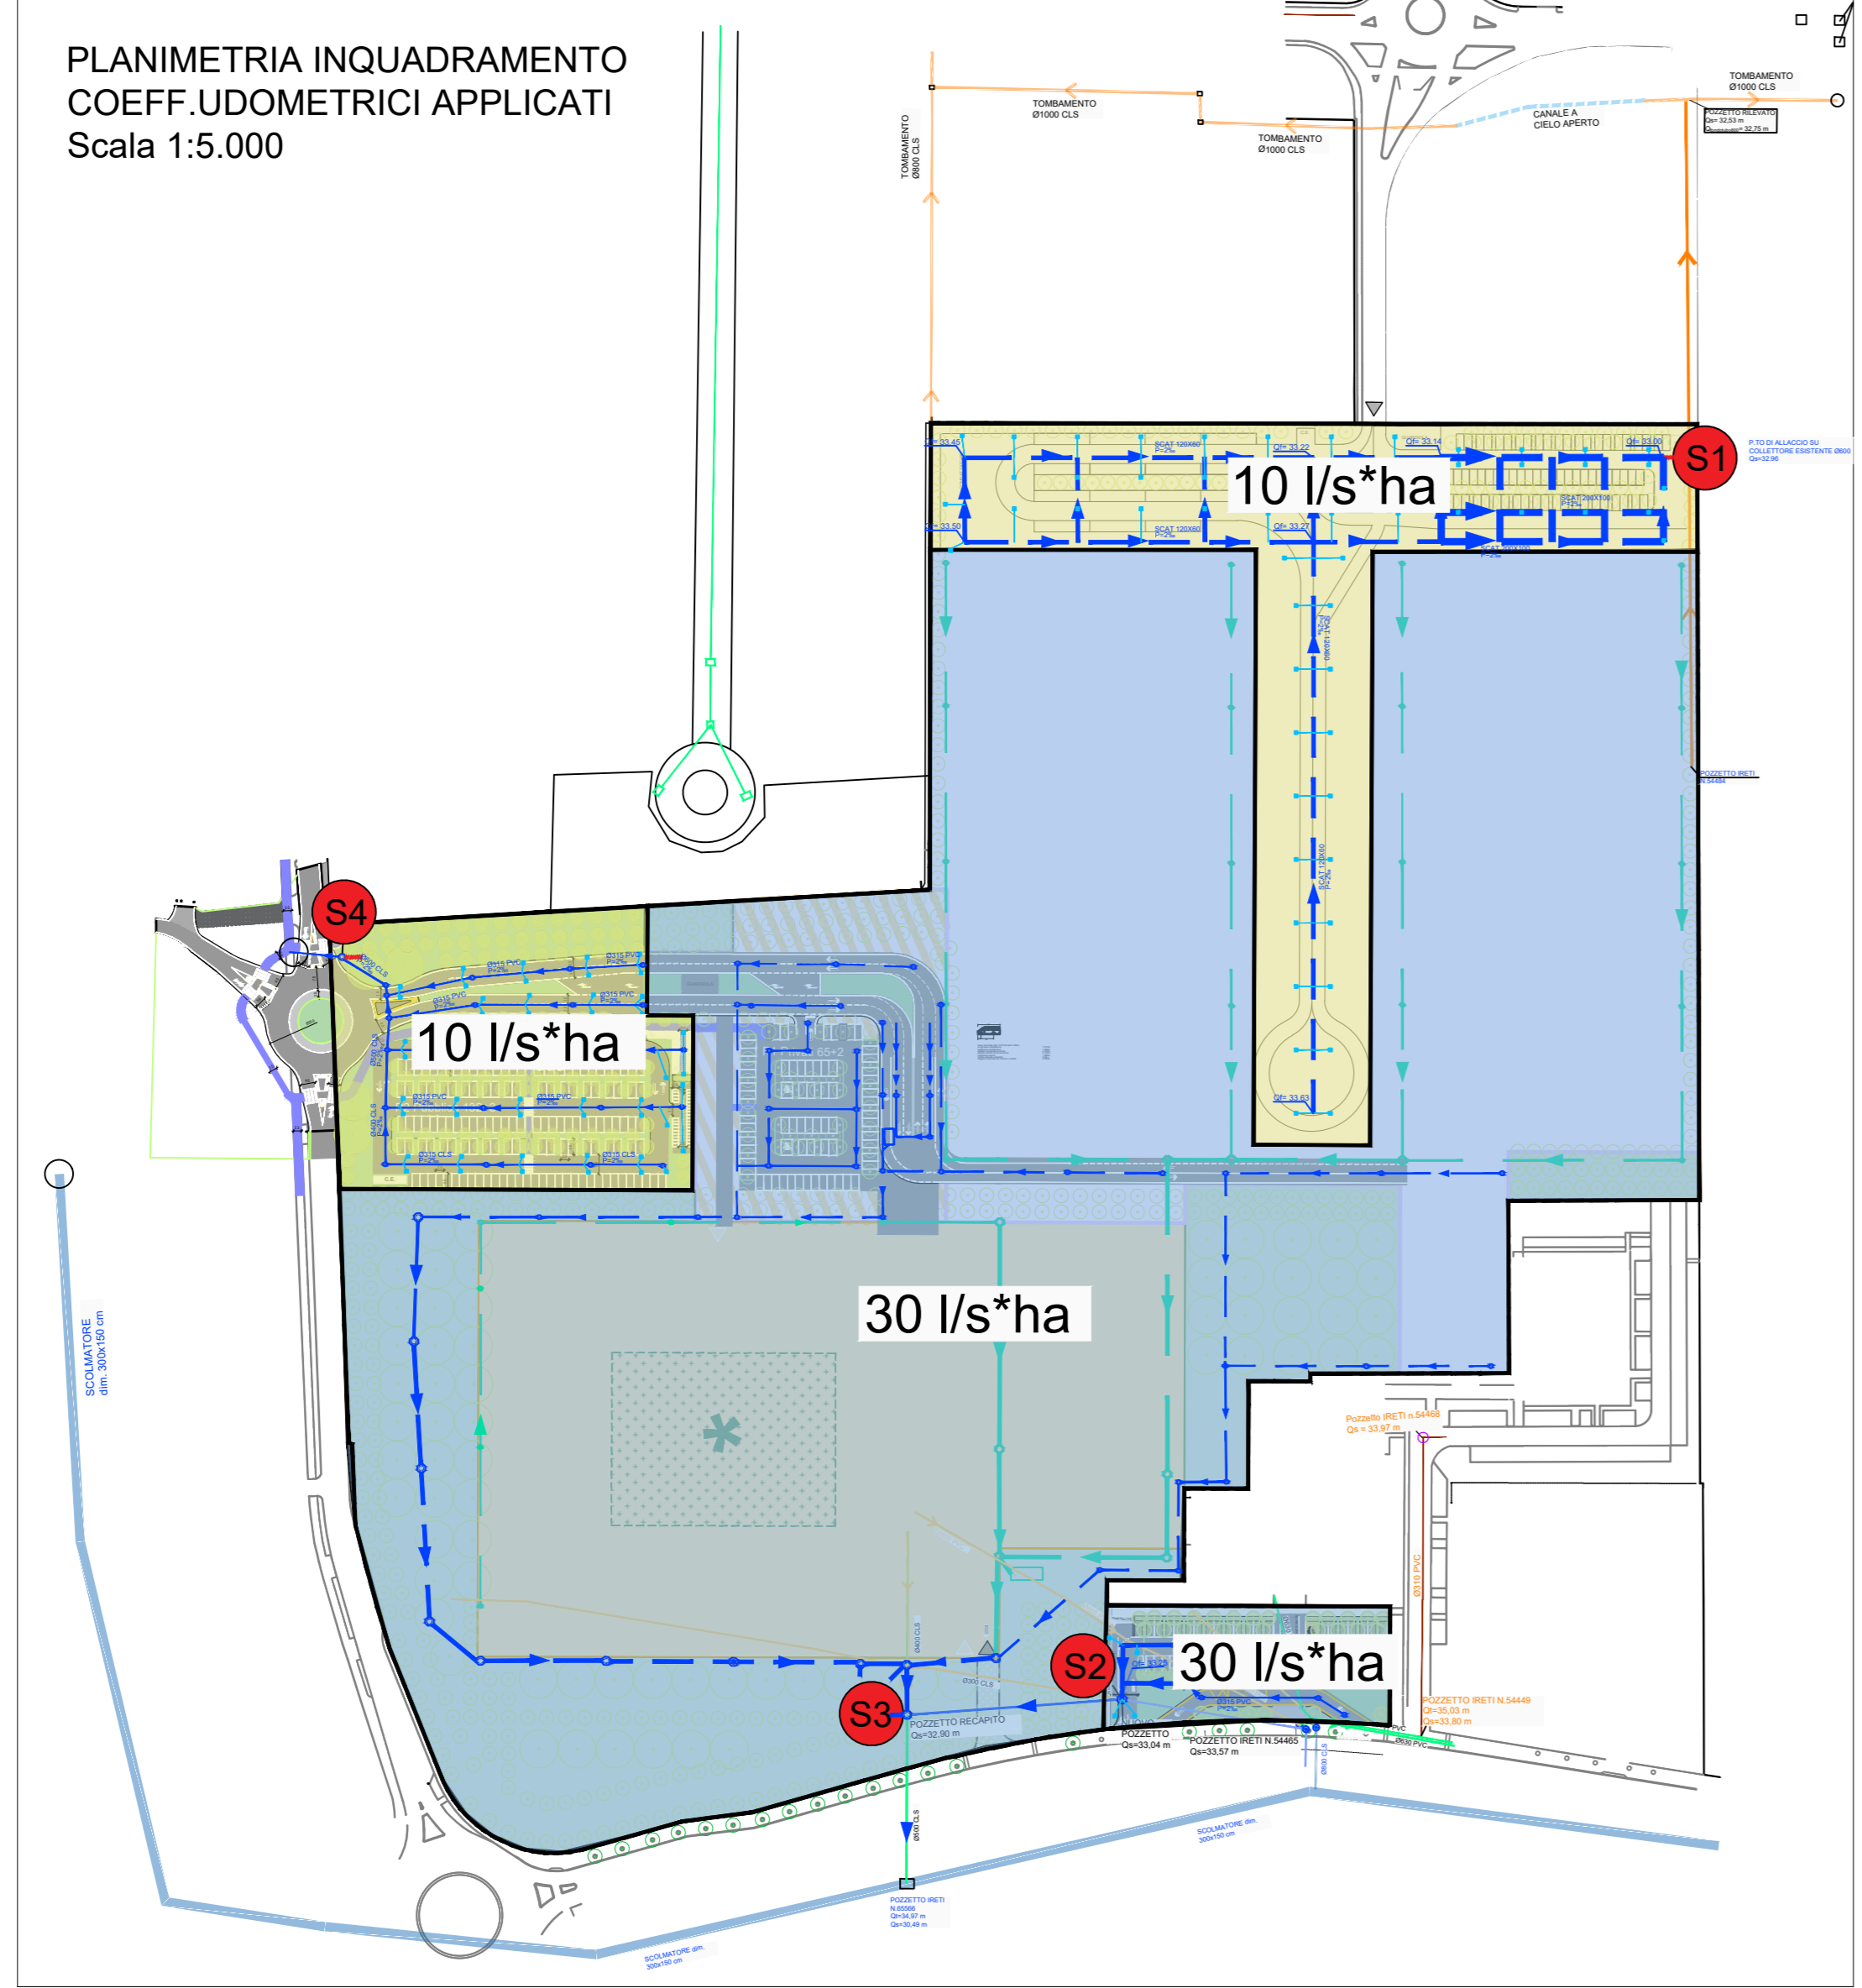


PLANIMETRIA DI PROGETTO  
Scala 1:1.000

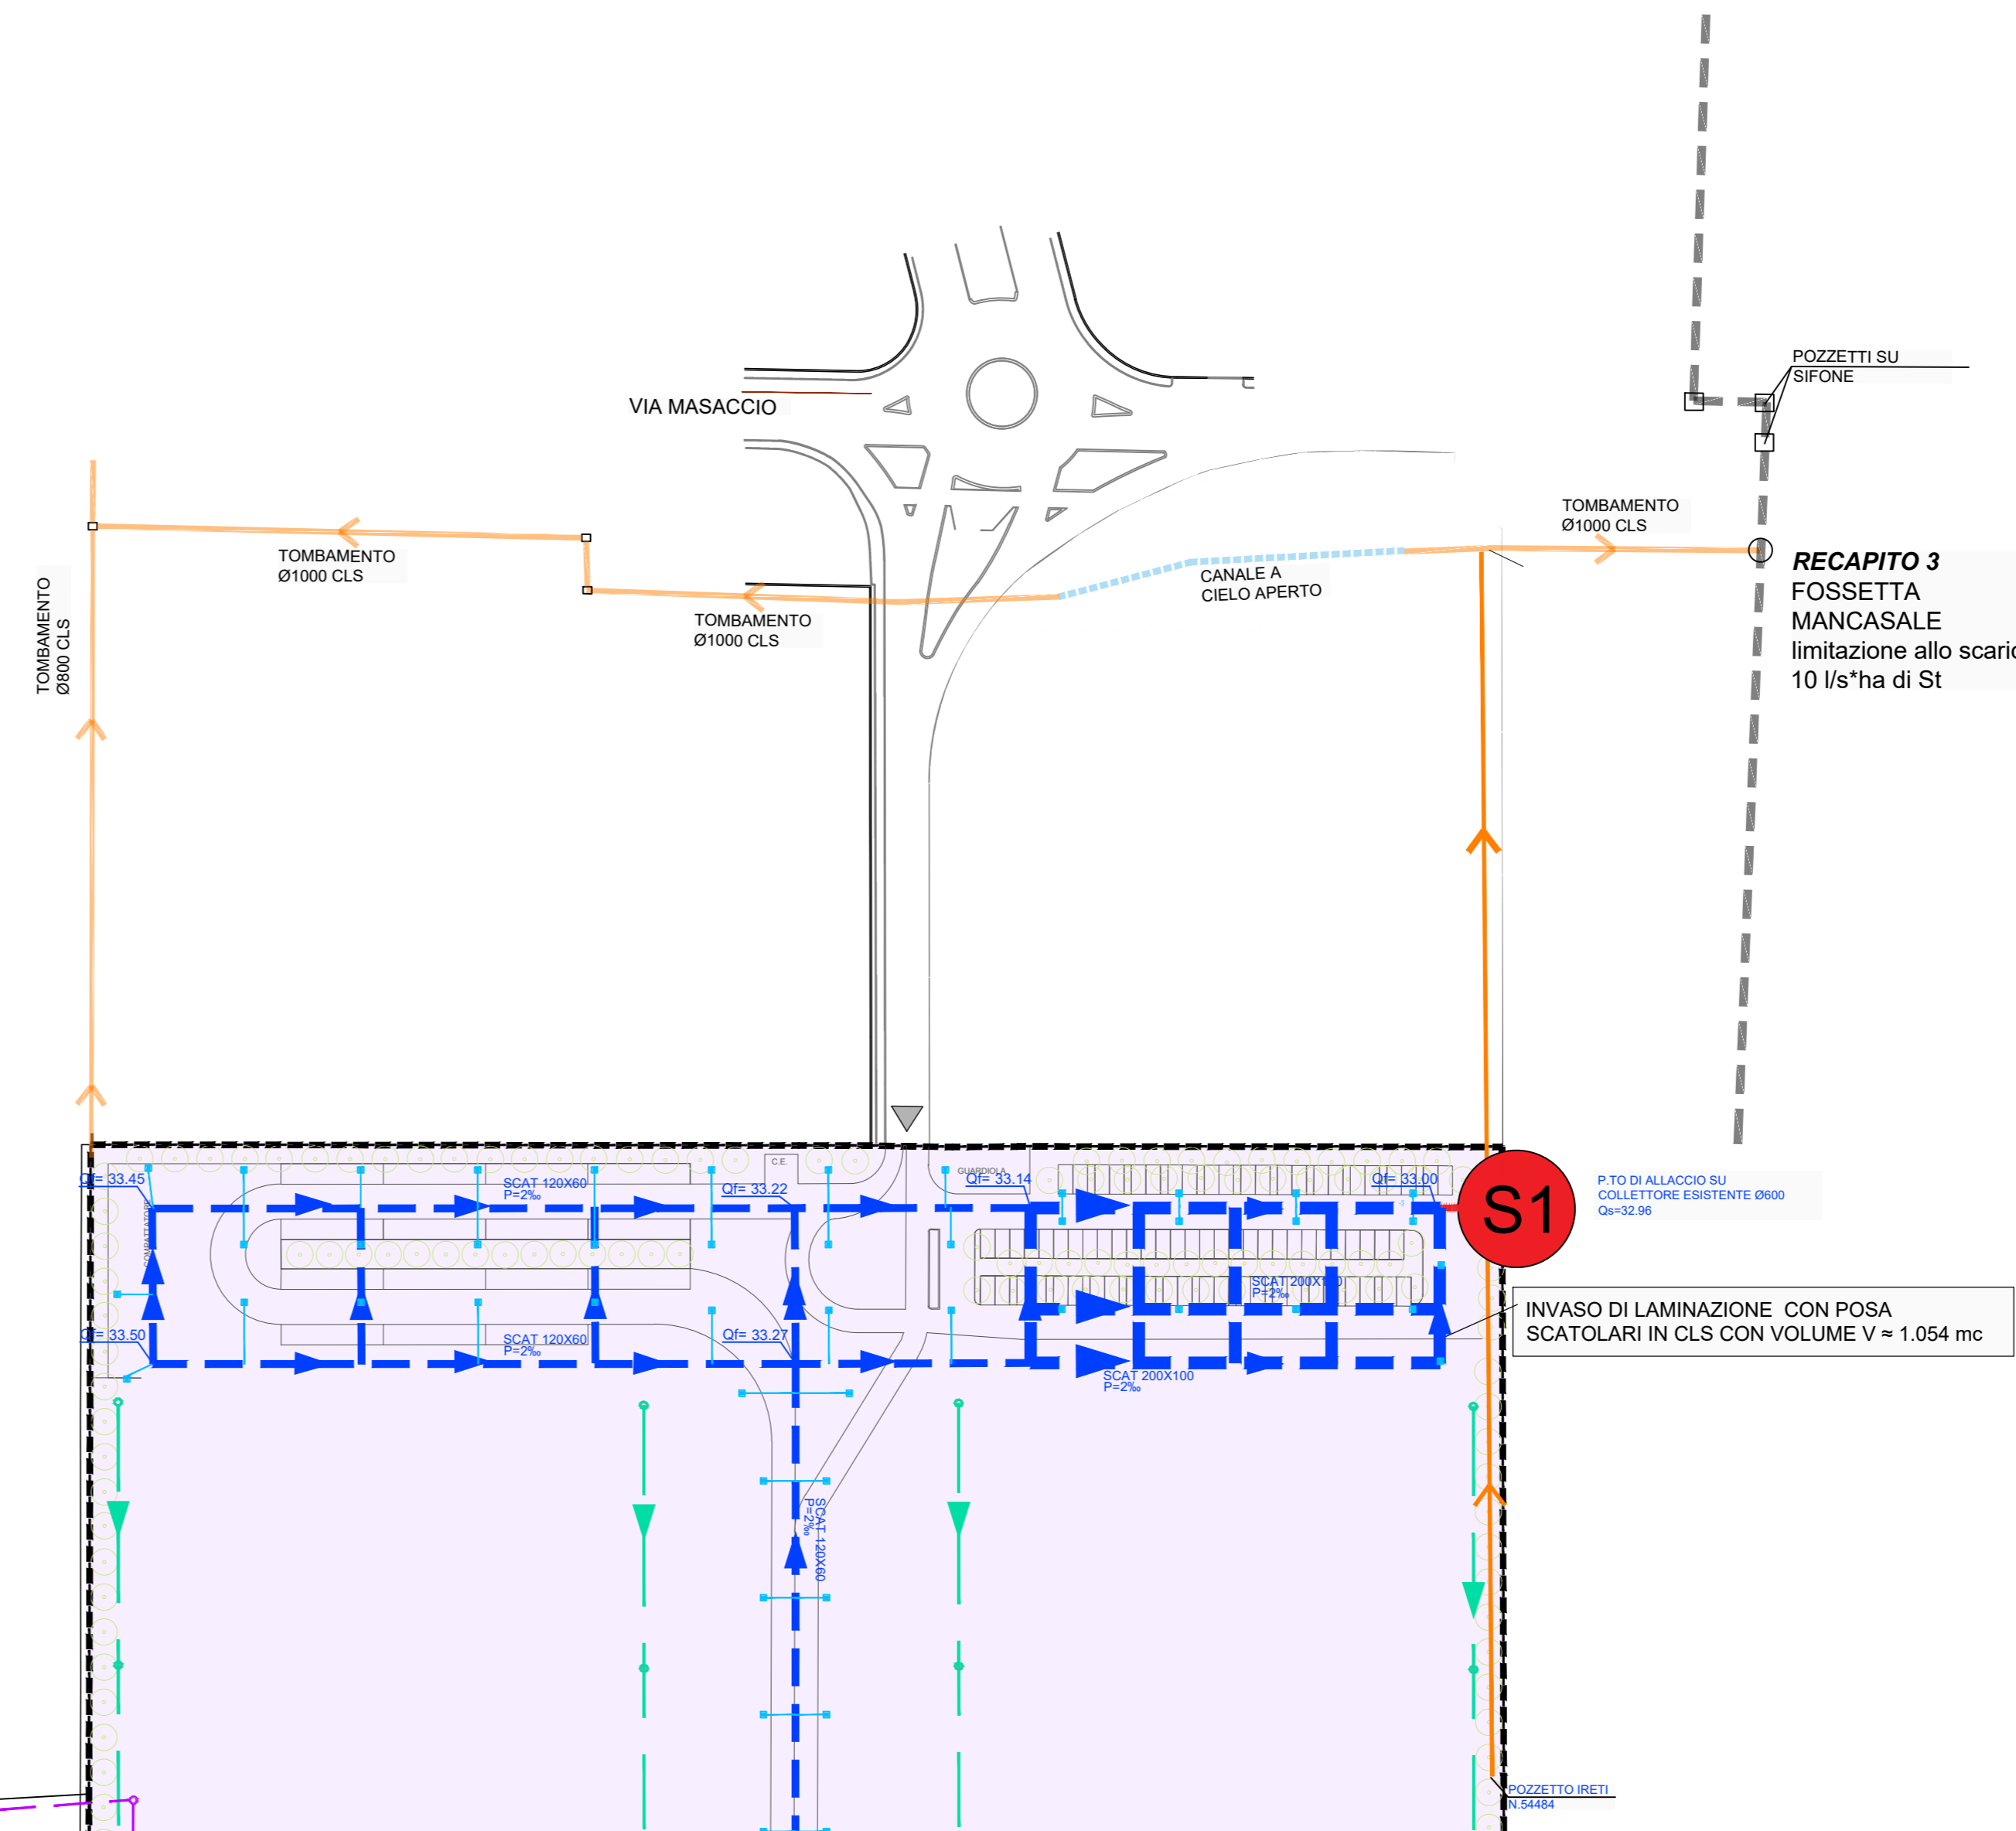

Legenda	
Rete acque bianche parcheggi pubblici dimensioni var., con indicazione direzione di scorrimento e pendenza	Ø315 PVC P+2%
Rete acque bianche piazzali interni dimensioni var., con indicazione direzione di scorrimento e pendenza	Ø315 PVC P+2%
Pozzetto d'ispezione in cls prefabbricato con dimensione interna, numerazione progressiva e quota di fondo	Ø315 PVC
Caditoie rete acque bianche dimensione esterna Ø40/60 con conchiuso in griglia cancellata classe D400	Ø315 PVC
Rete acque bianche	Ø315 PVC
Rete acque bianche coperture dimensioni var., con indicazione direzione di scorrimento e pendenza	Ø315 PVC P+2%
Rete a gravità acque bianche e miste da MANTENERE	Ø315 PVC
Rete a gravità acque bianche e miste da ELIMINARE	Ø315 PVC
Rete a gravità acque nere PVC S/N8 Ø315 con indicazione direzione di scorrimento e pendenza	Ø315 PVC P+0,3%

Legenda Recapiti su catastale	
S1 - recapito indiretto in Fossetta Mancasale	Foglio 72 mappale 85
S2 - Recapito indiretto in Fosso Tangenziale	Foglio 72 mappale 272
S3 - Recapito indiretto in Fosso Tangenziale	Foglio 72 mappale 1004
S4 - Recapito indiretto in Cavo Baggionara	Foglio 72 mappale 85

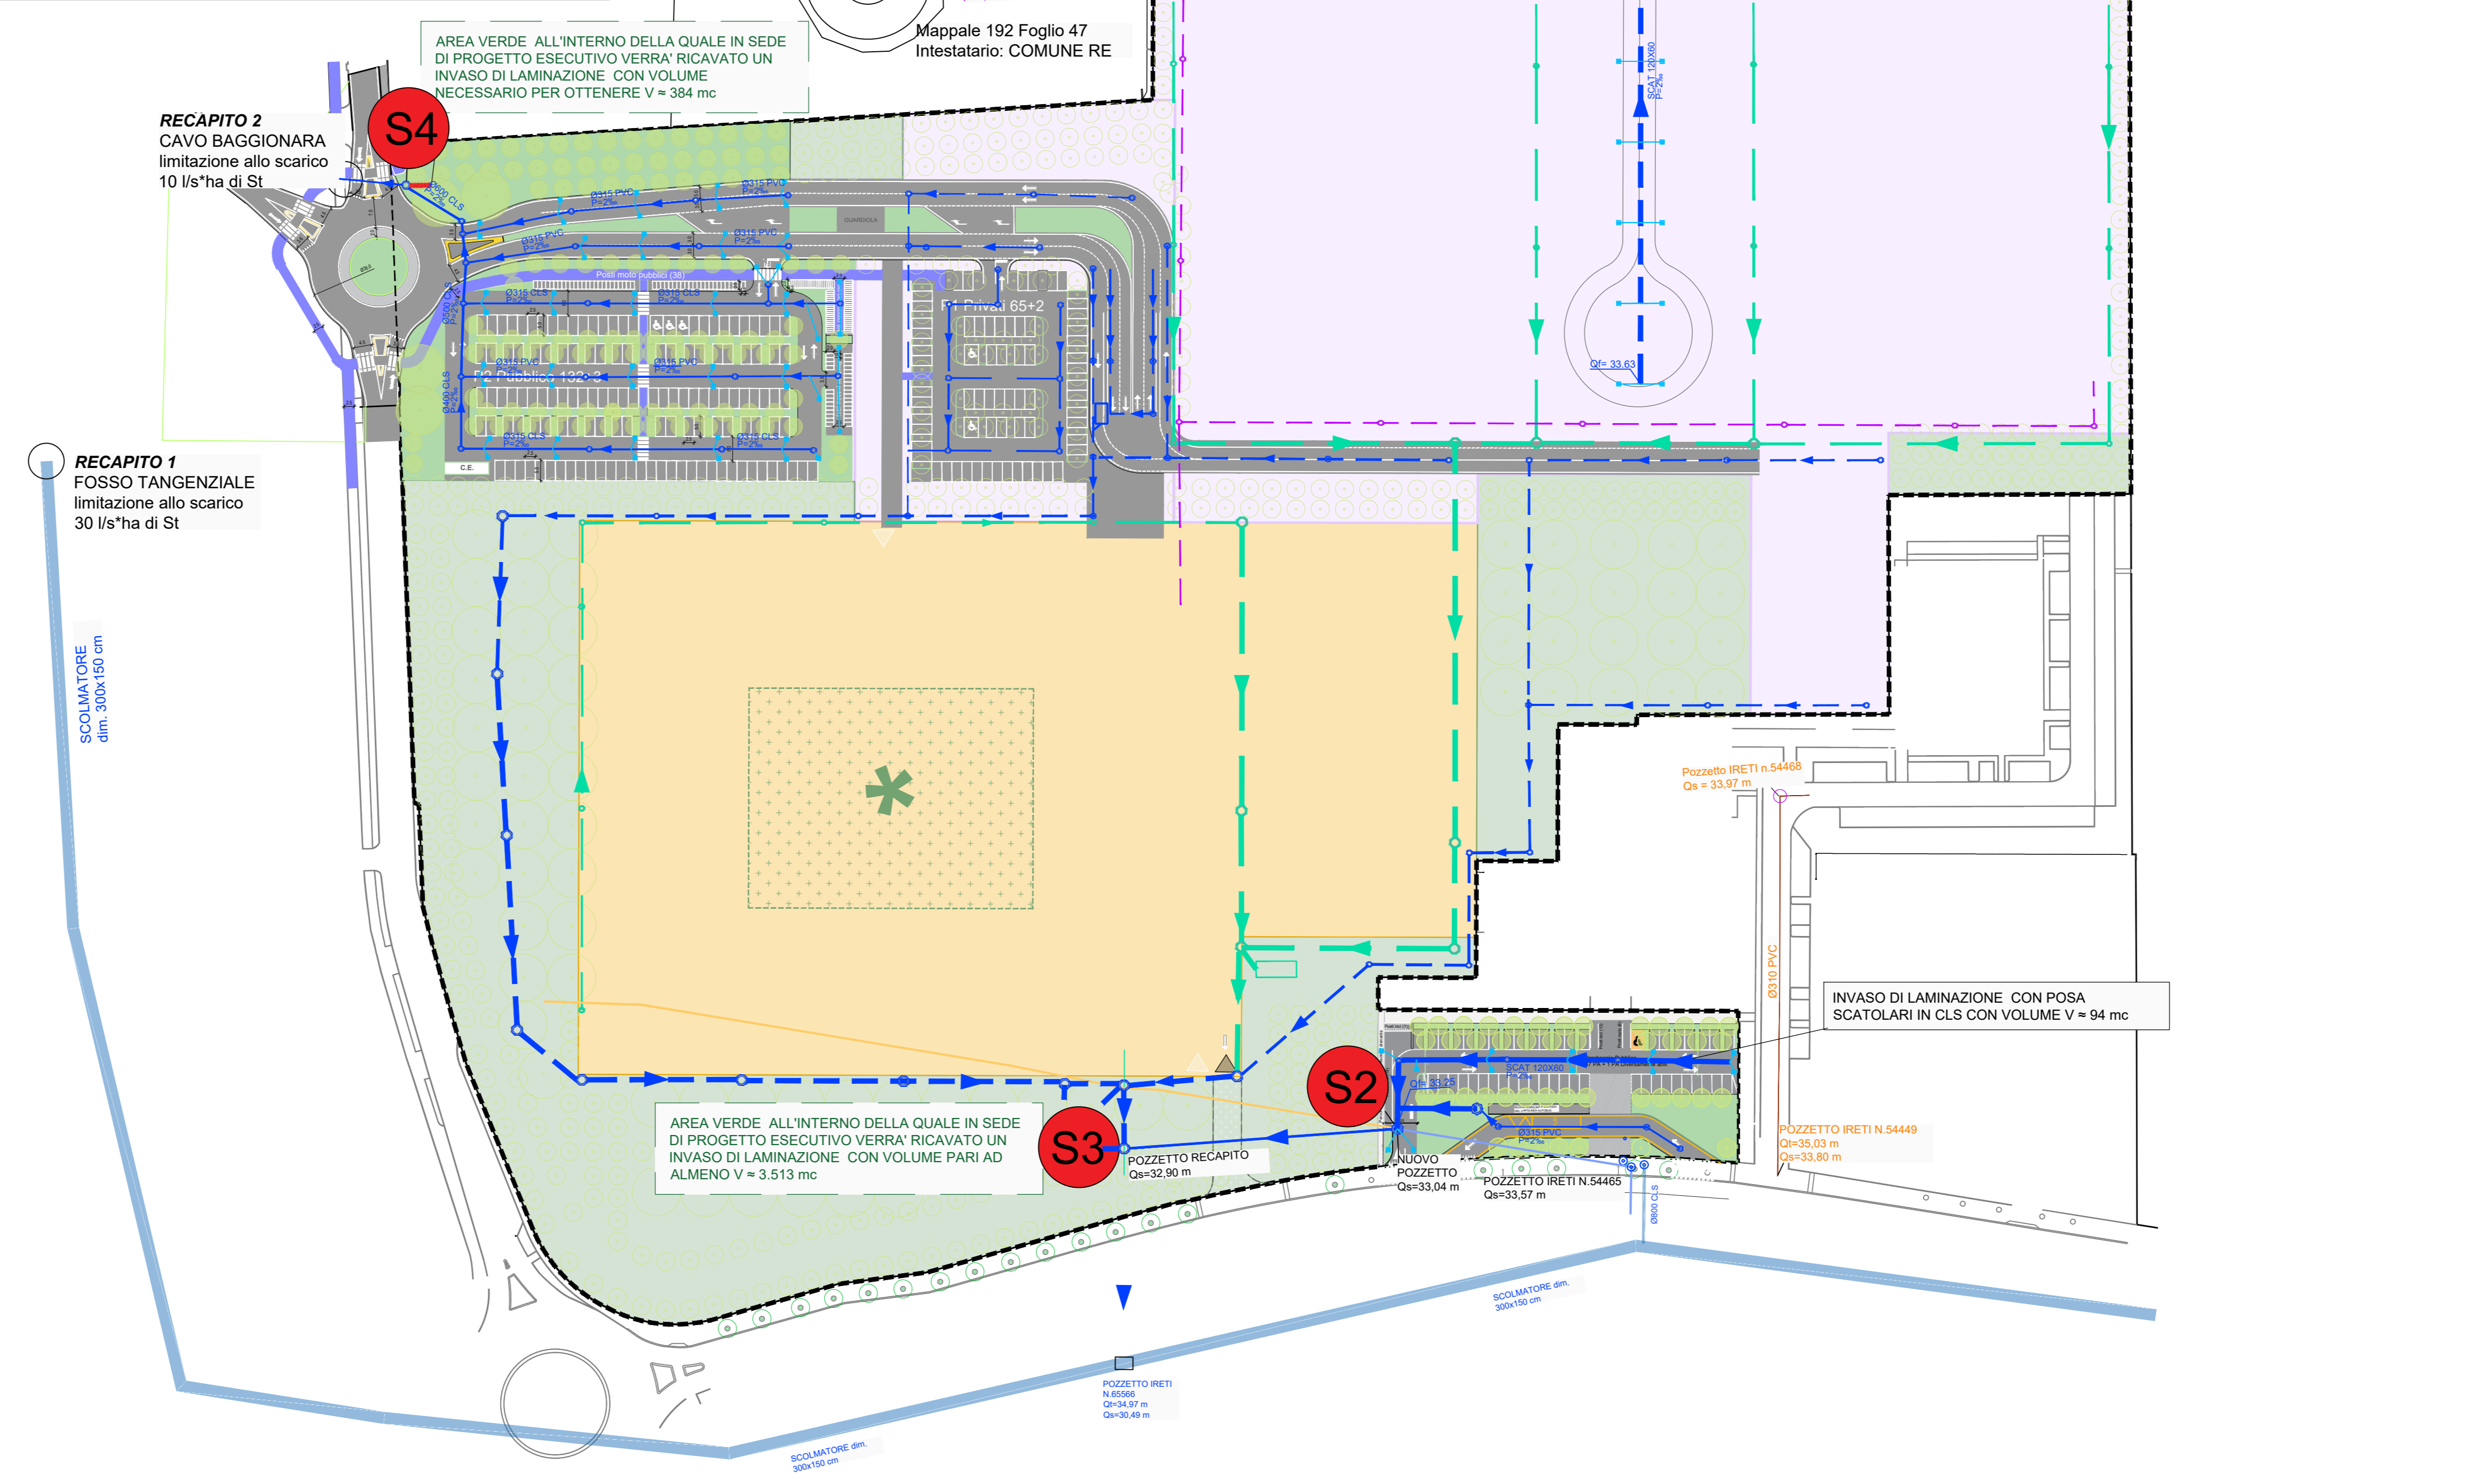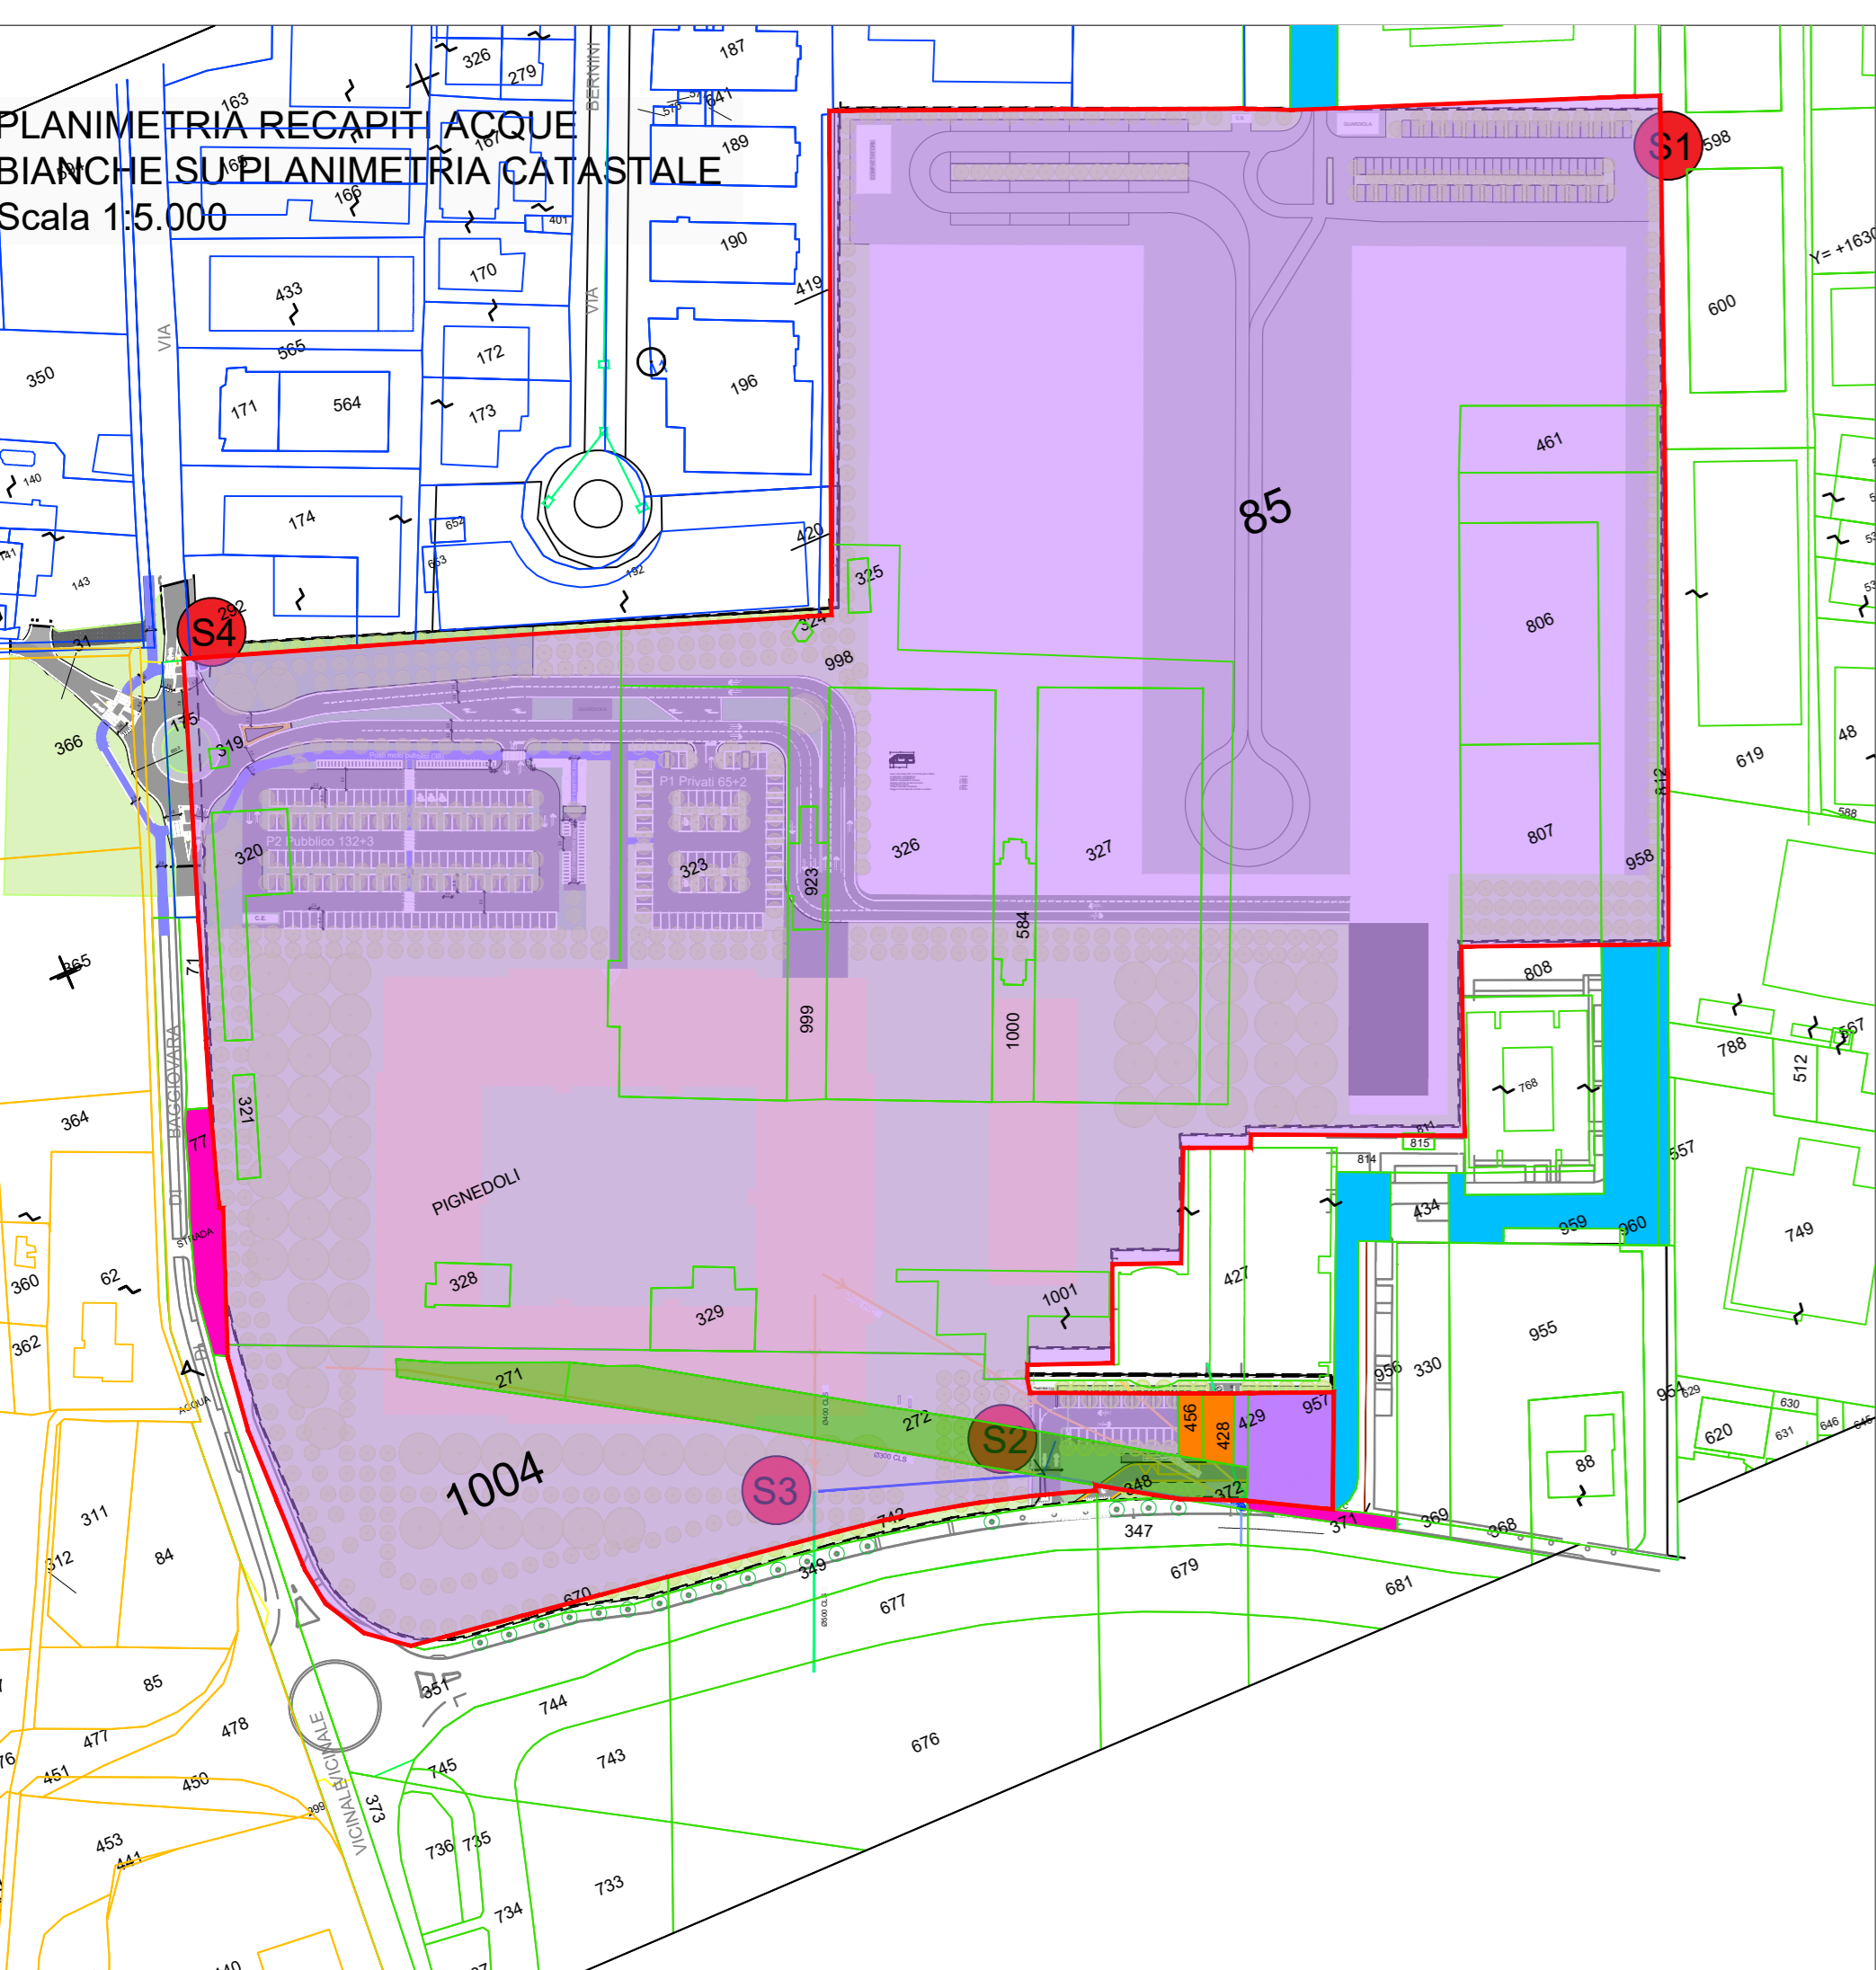

- Amministrazione Comunale  
Sindaco Marco Massari  
Assessore a Rigenerazione Urbana e Sviluppo Sostenibile Carlo Pasini  
Responsabile Unico del Procedimento Urbanistico Dirigente del Servizio Pianificazione Urbanistica ed Edilizia Privata Elisa Ioni  
Gruppo di Progettazione Servizio Pianificazione Urbanistica ed Edilizia Privata Matilde Bianchi con Andrea Aneschi, Giovanna Vellani
- Soggetto attuatore  
MaxMara Fashion Group  
Direttore Generale Michele Usardi
- Progettazione urbanistica e coordinamento generale  
Assetto urbano e paesaggio FOA Studio Architetti Associati  
Elena Stella Ottavia Rusconi con Jacopo Ascarì, Marcello Solanti
- Gruppo di Progettazione  
Rapporto Ambientale VAS e Impatto acustico Alfa Solution Spa  
Assessorato a Rigenerazione Urbana e Sviluppo Sostenibile Matteo Cartigiani, Luigi Settembrini, Gabriella Alfano, Lorenzo Cervi (TCAA)  
Valutazione trasportistica Polinomia Srl  
Stefano Battalio, Bianca Bozzi  
Progettazione reti tecnologiche e infrastrutturali Studio Guidetti Serrì  
Lorenzo Serrì con Davide Bica, Francesco Ferraro  
Rilievo e assetto catastale SGT Associati  
Silvia Piccinini  
Indagini ambientali, geotecniche, microzonizzazione sismica Geolog Studio Geologi Associati  
Massimo Casali, Mario Membriani, Gianvito Maria Cassinadri  
Indagine archeologica Archeosistemi  
Piera Terenzi