

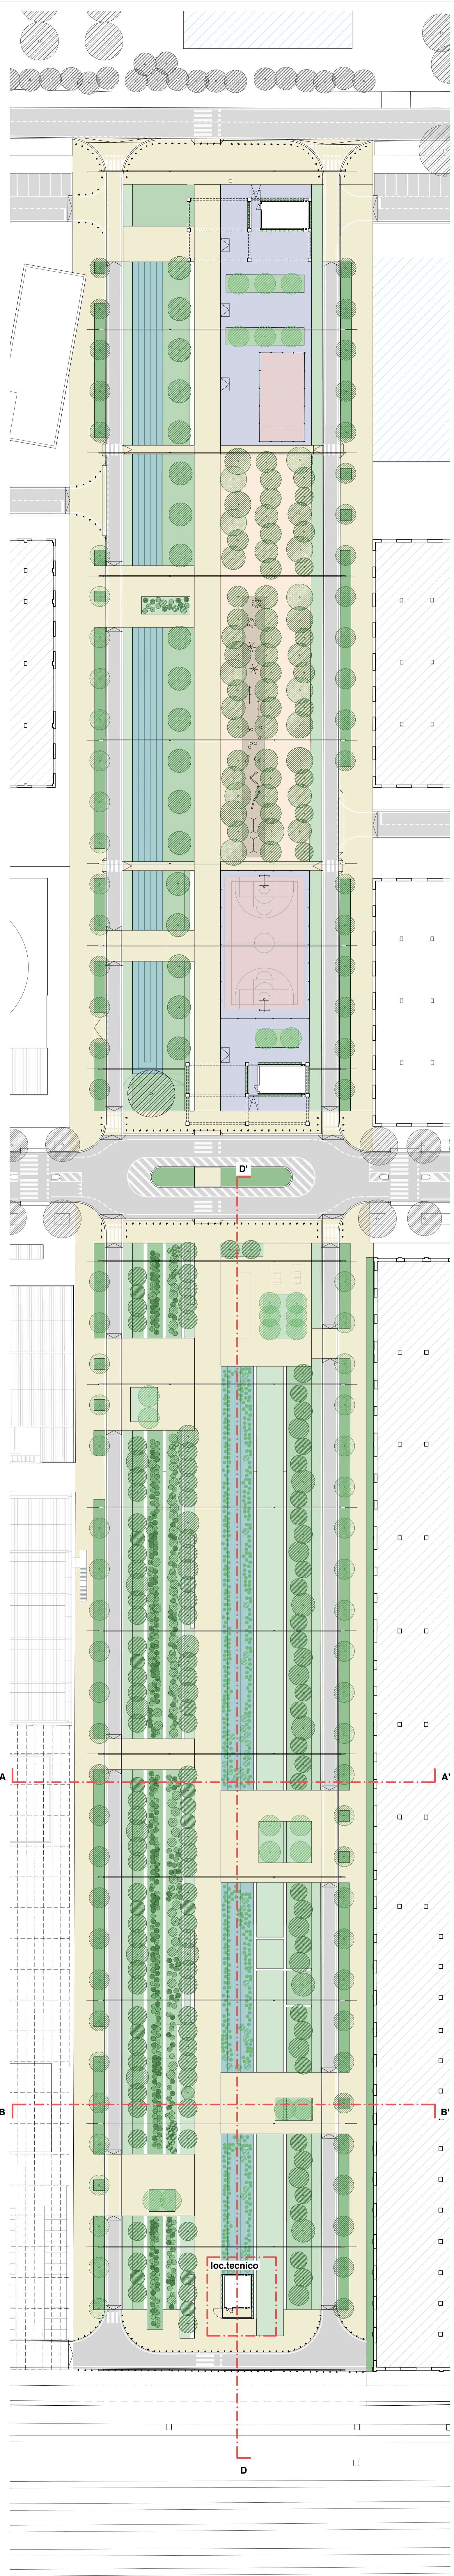
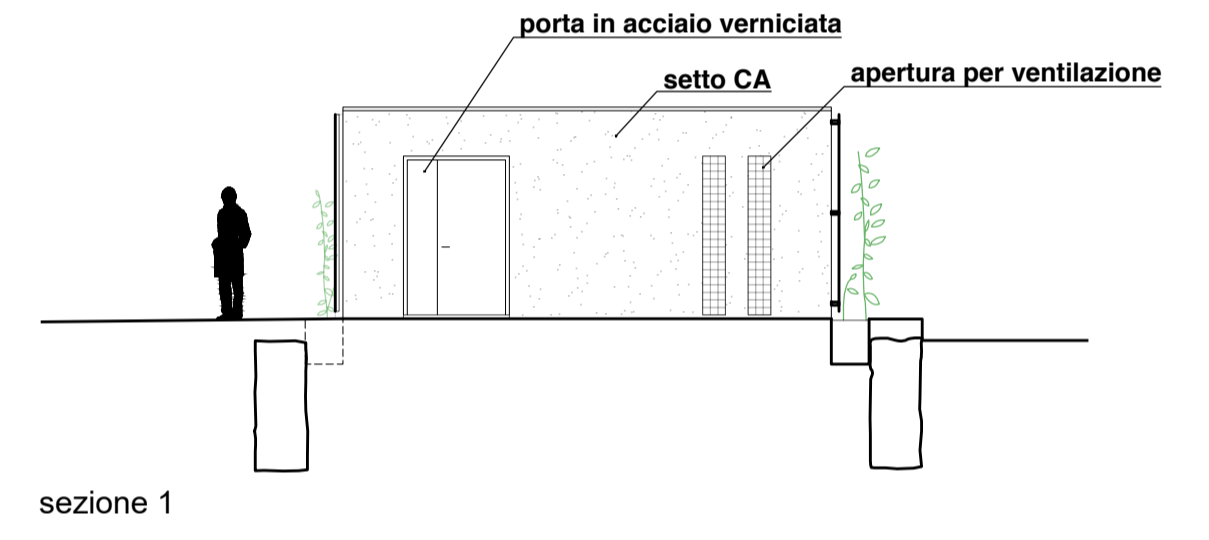
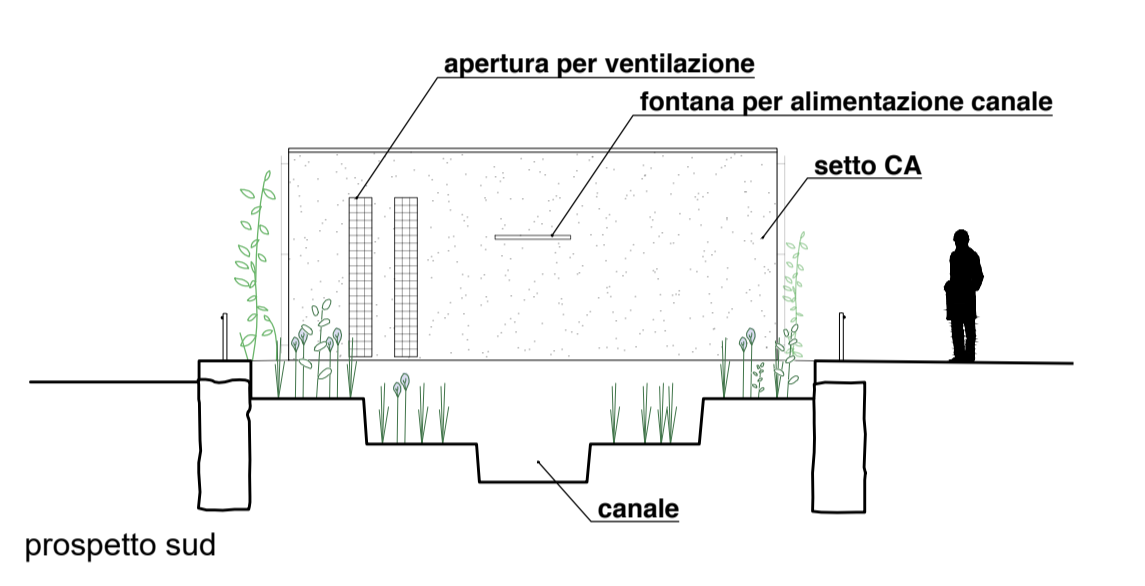
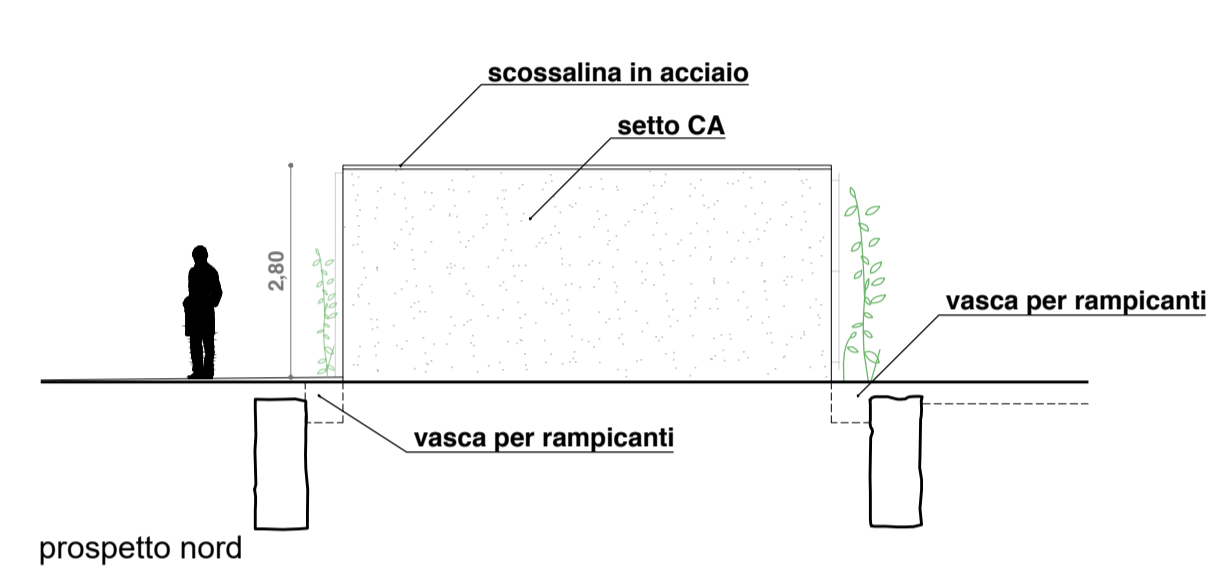
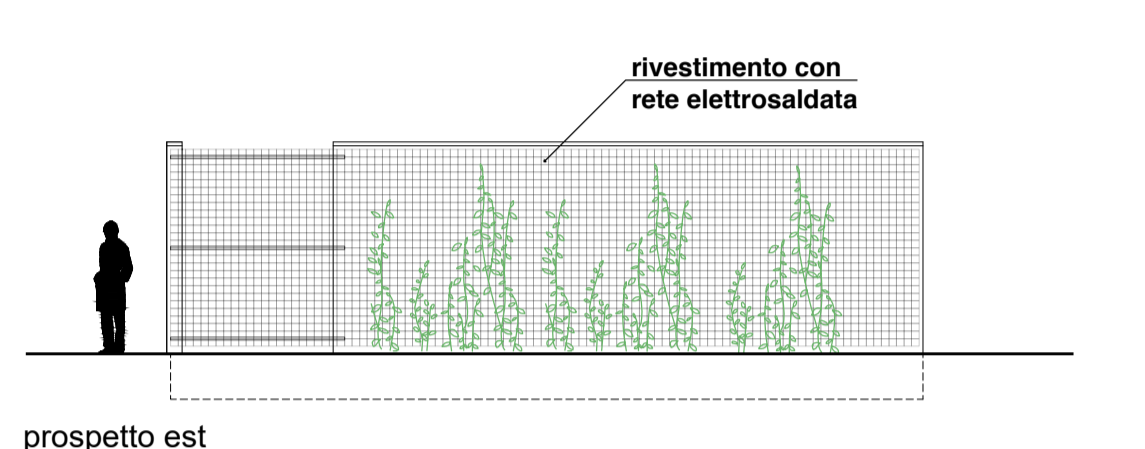



SEZIONE DD - scala 1:500

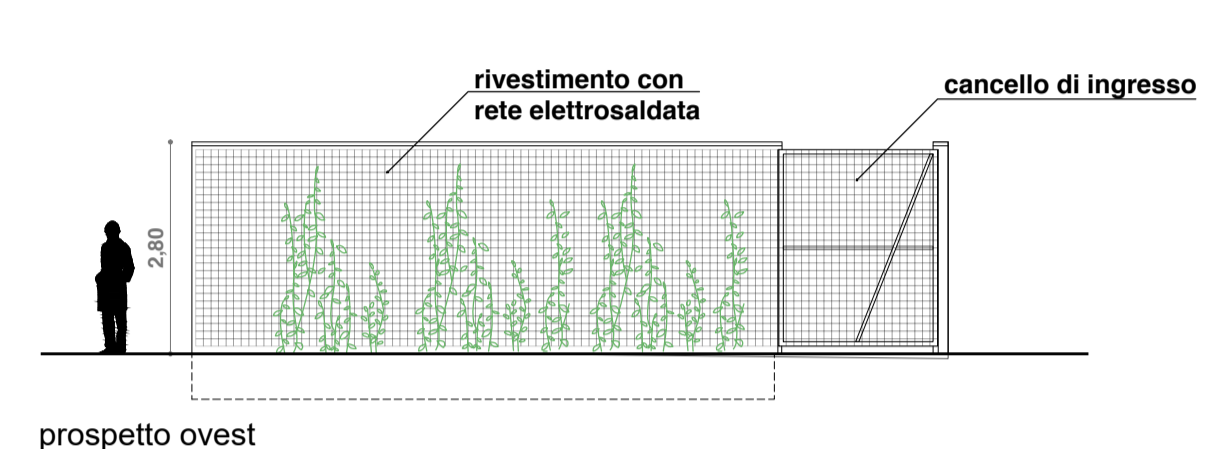


approfondimento locale tecnico  
piante prospetti e sezione scala 1:100

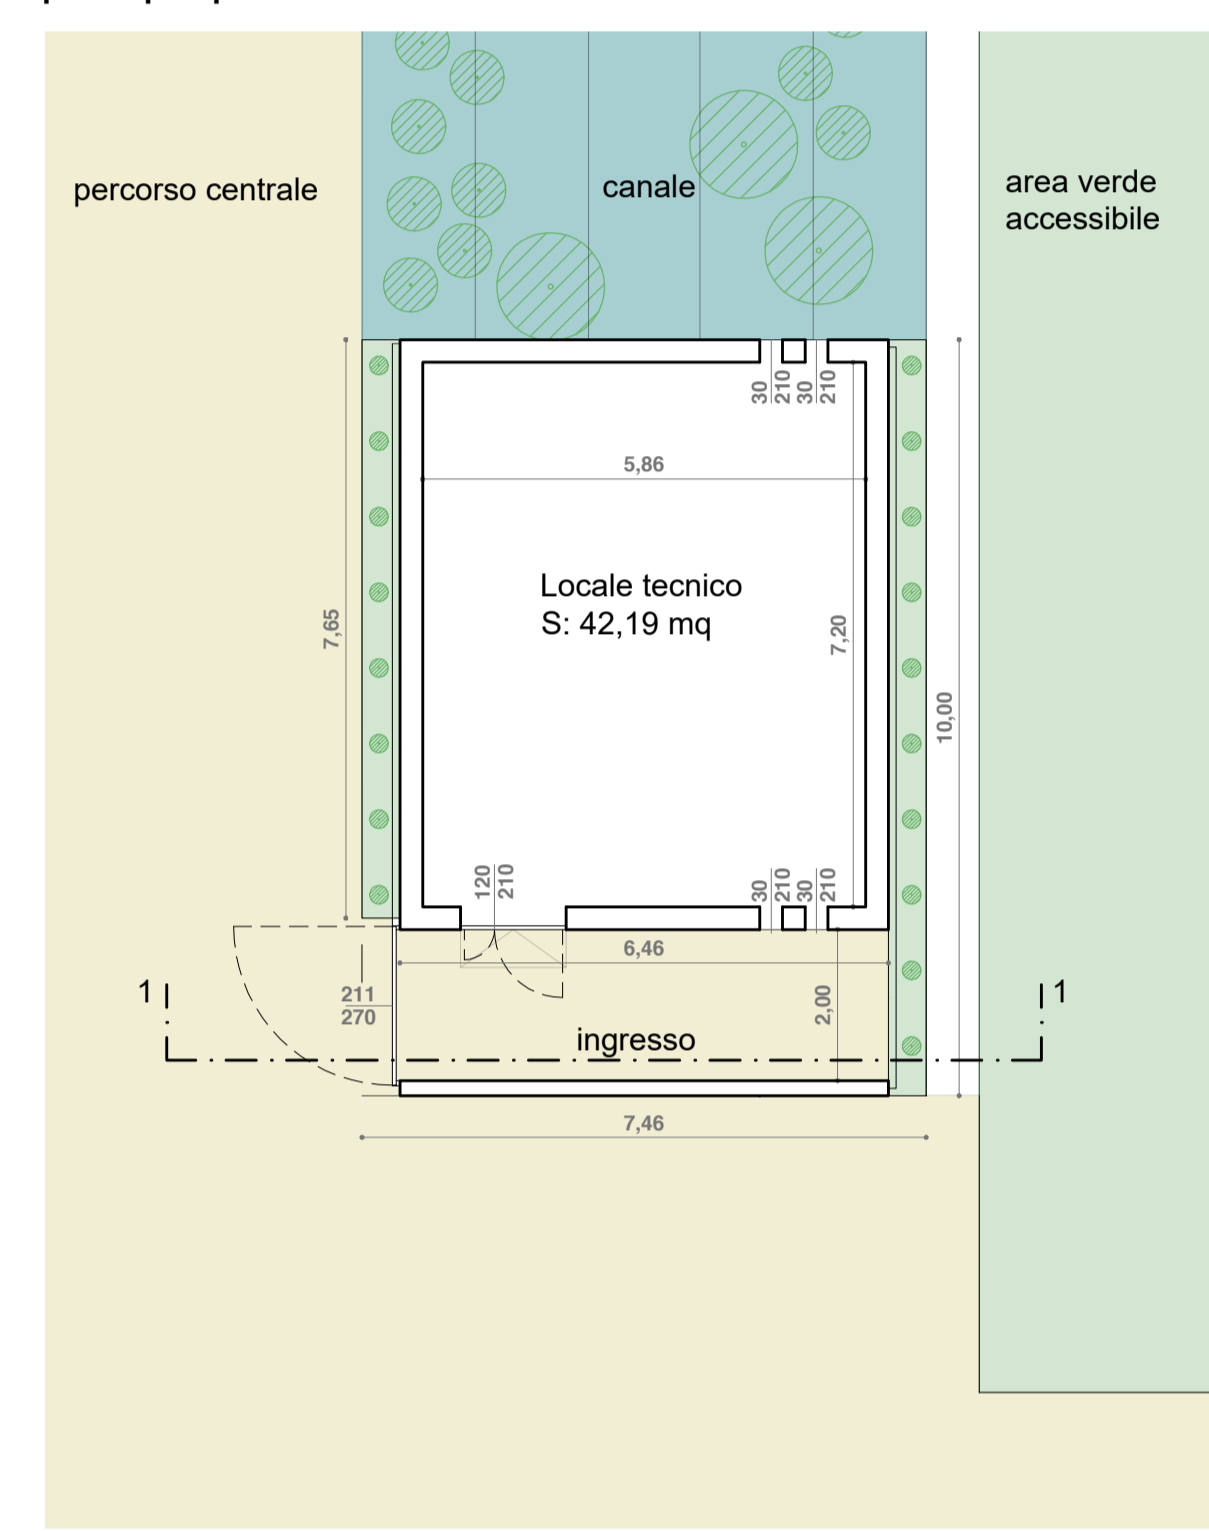

Lo zero relativo si trova in corrispondenza di Viale Ramazzini  
alla quota assoluta di +49,03 m

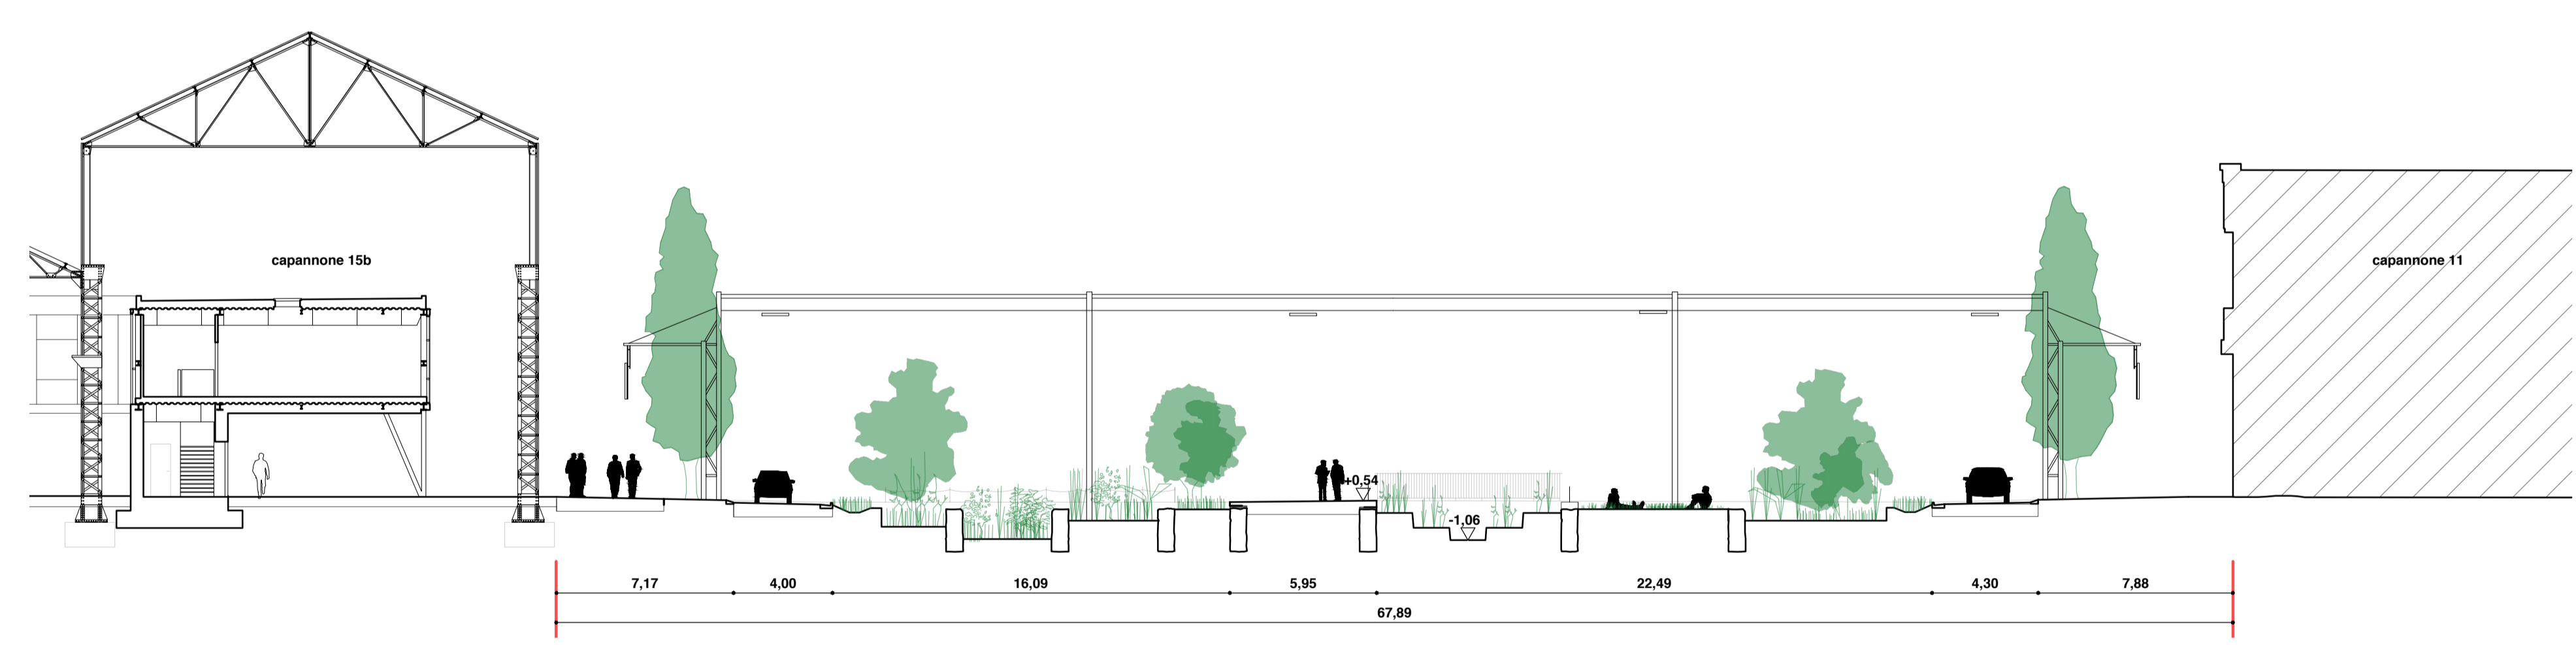

SCALA 1:200

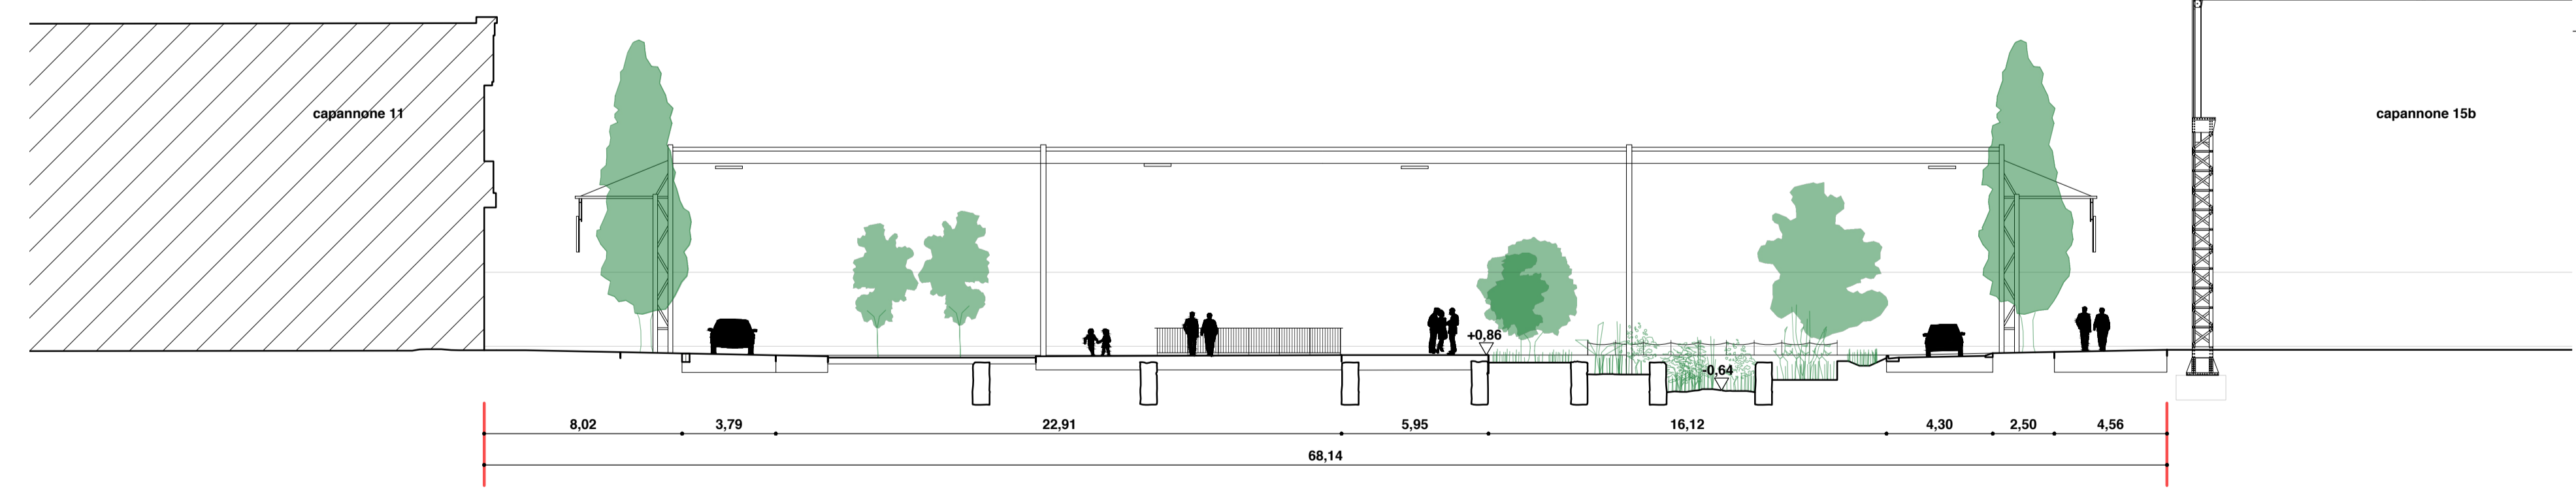

SCALA 1:200