
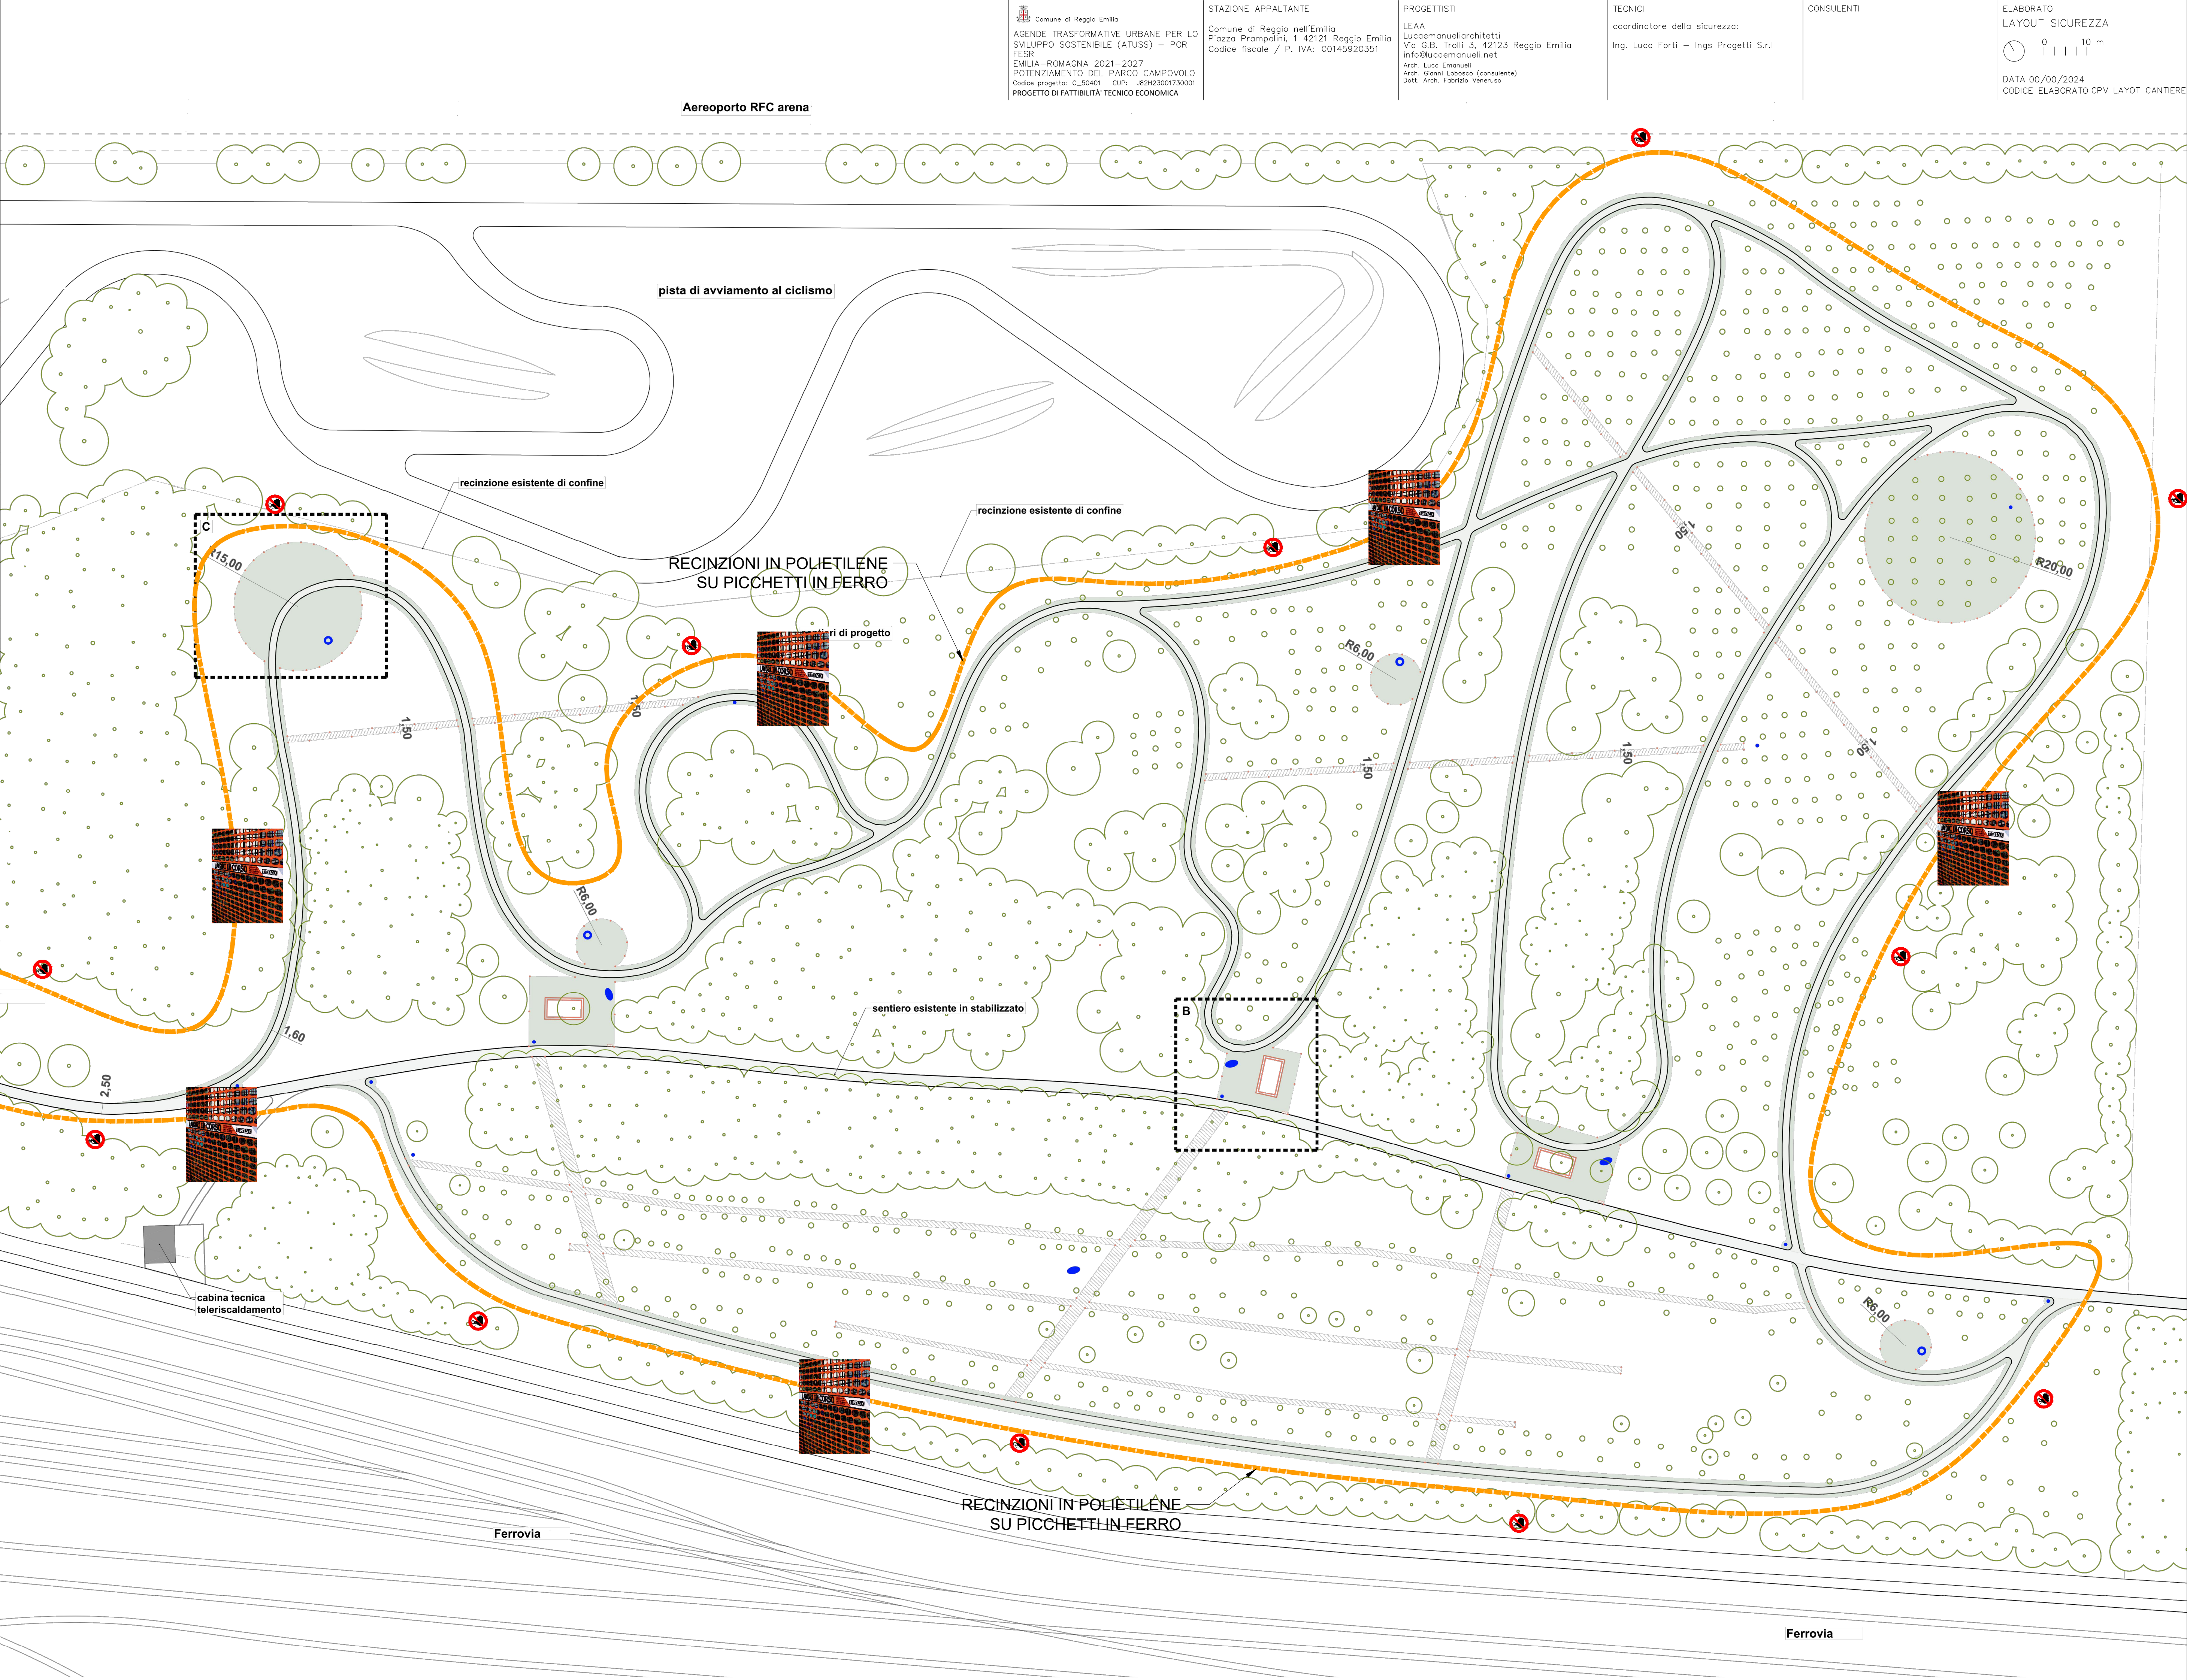
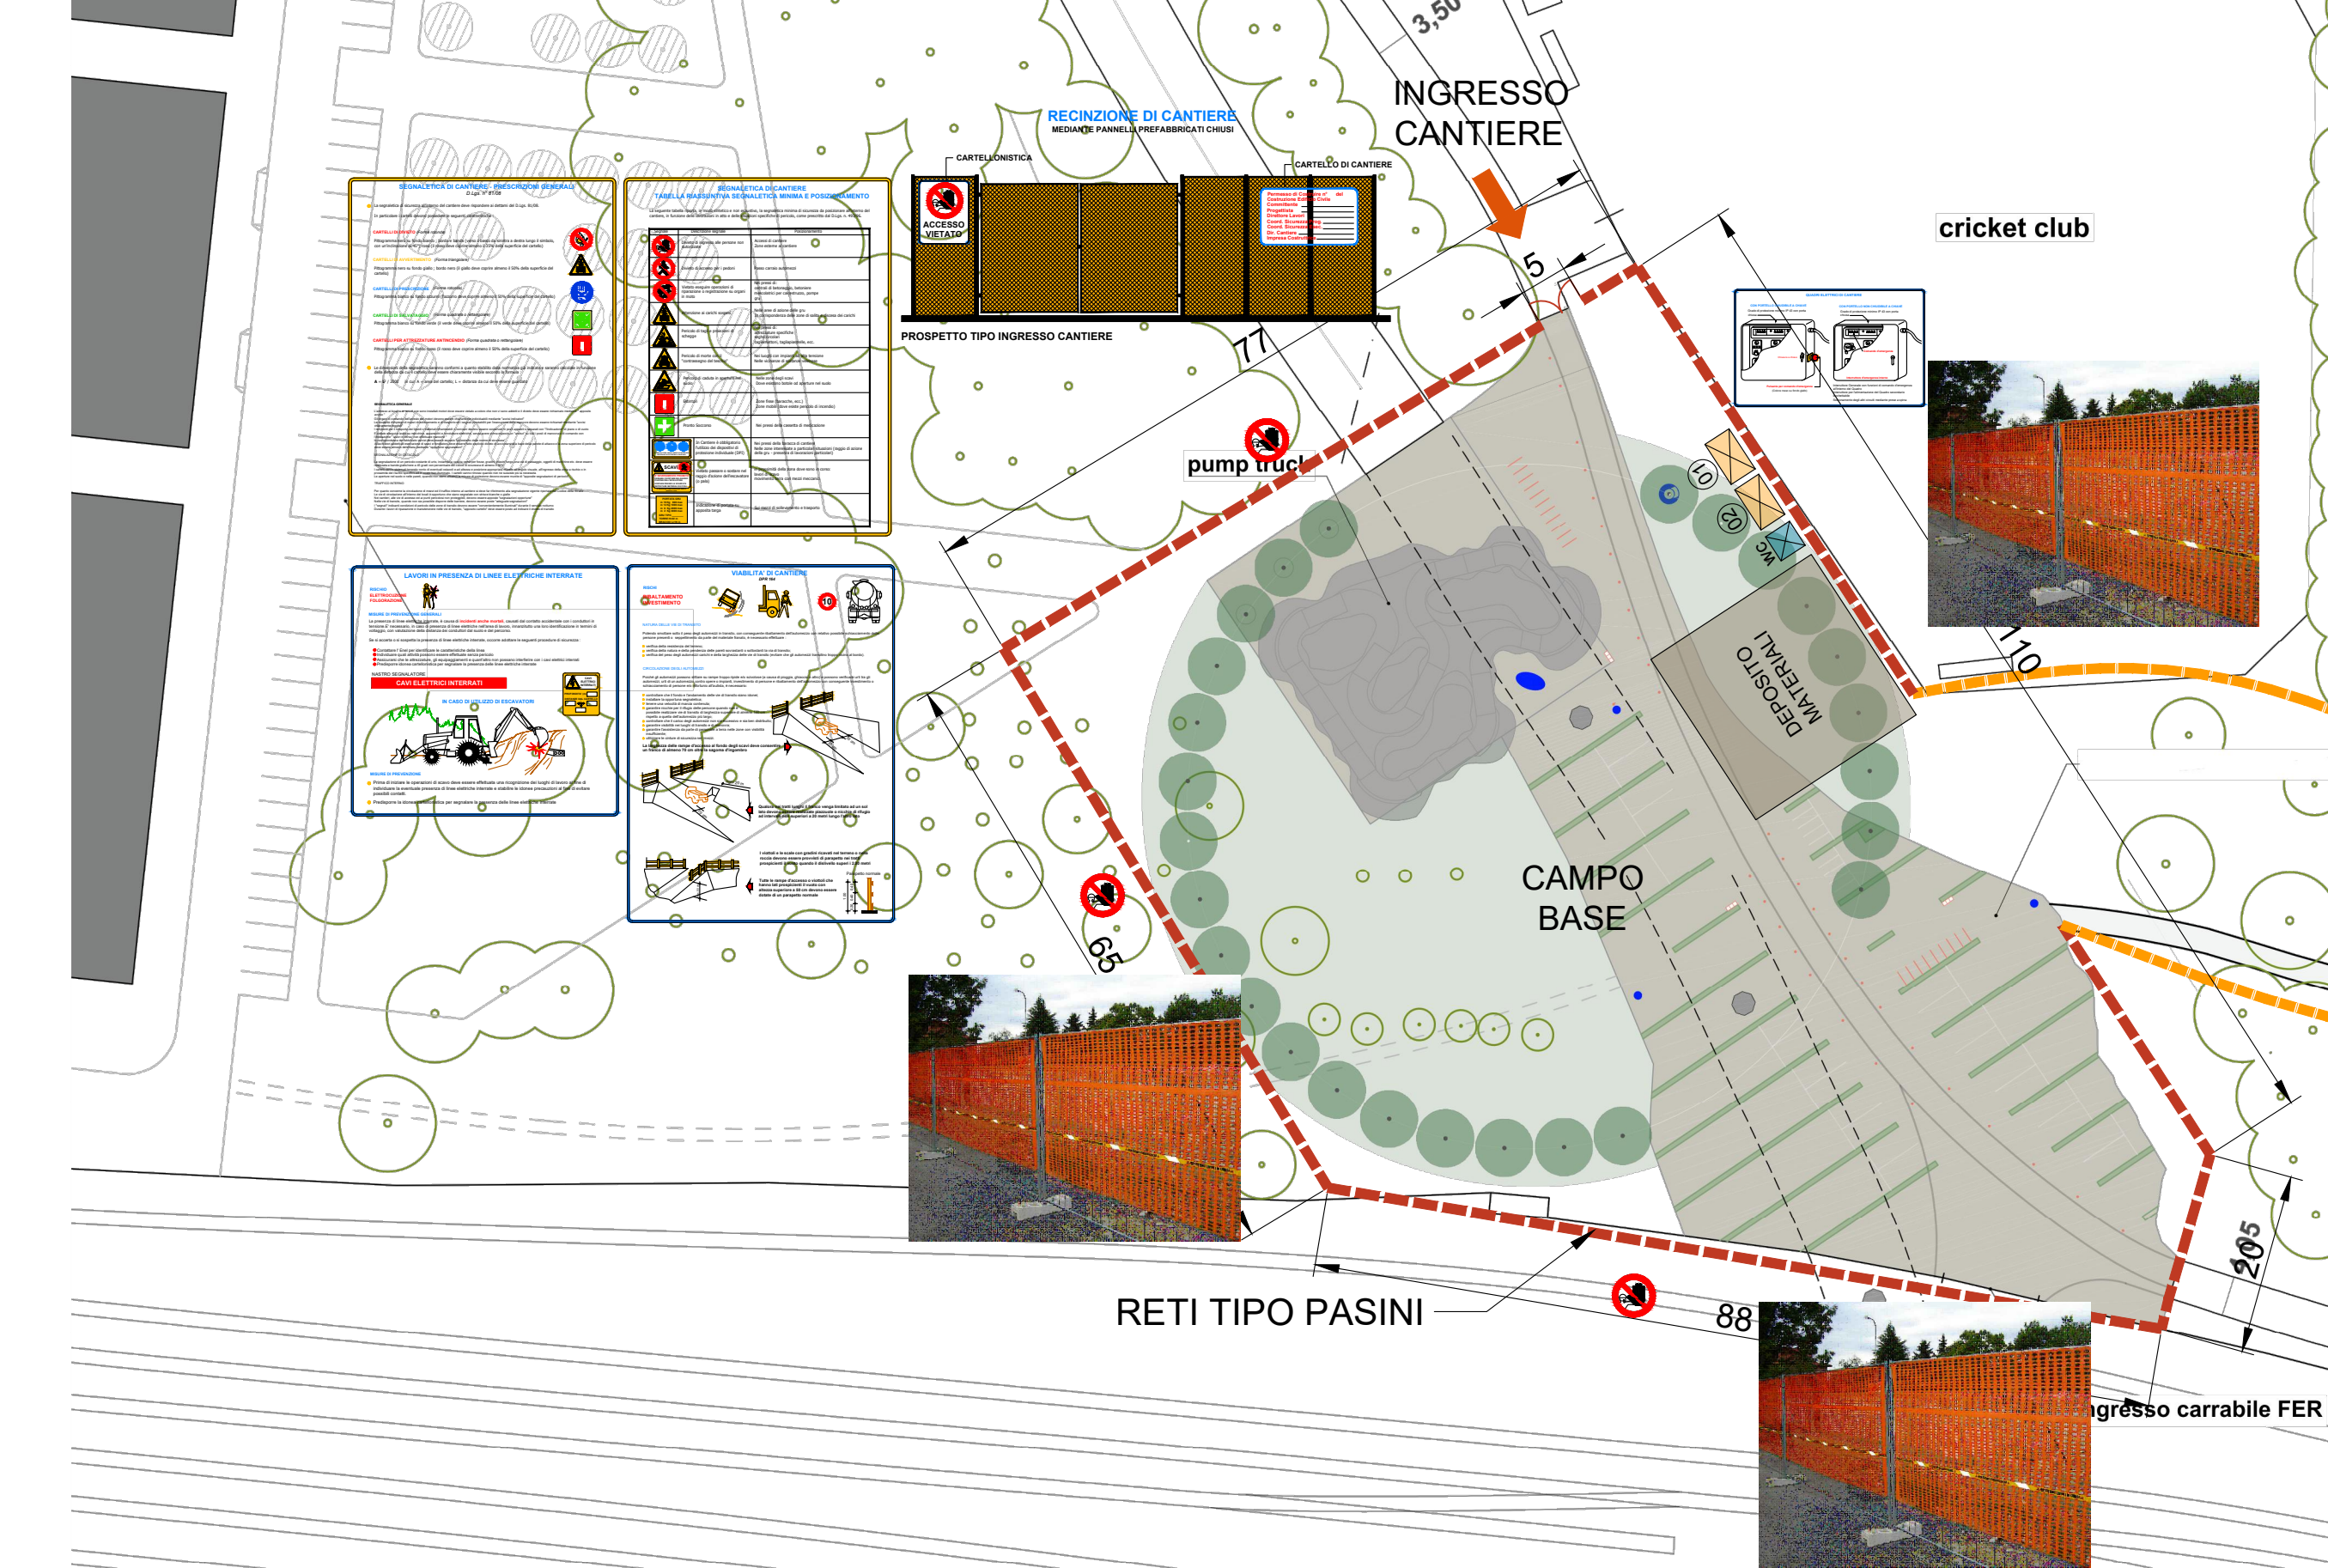


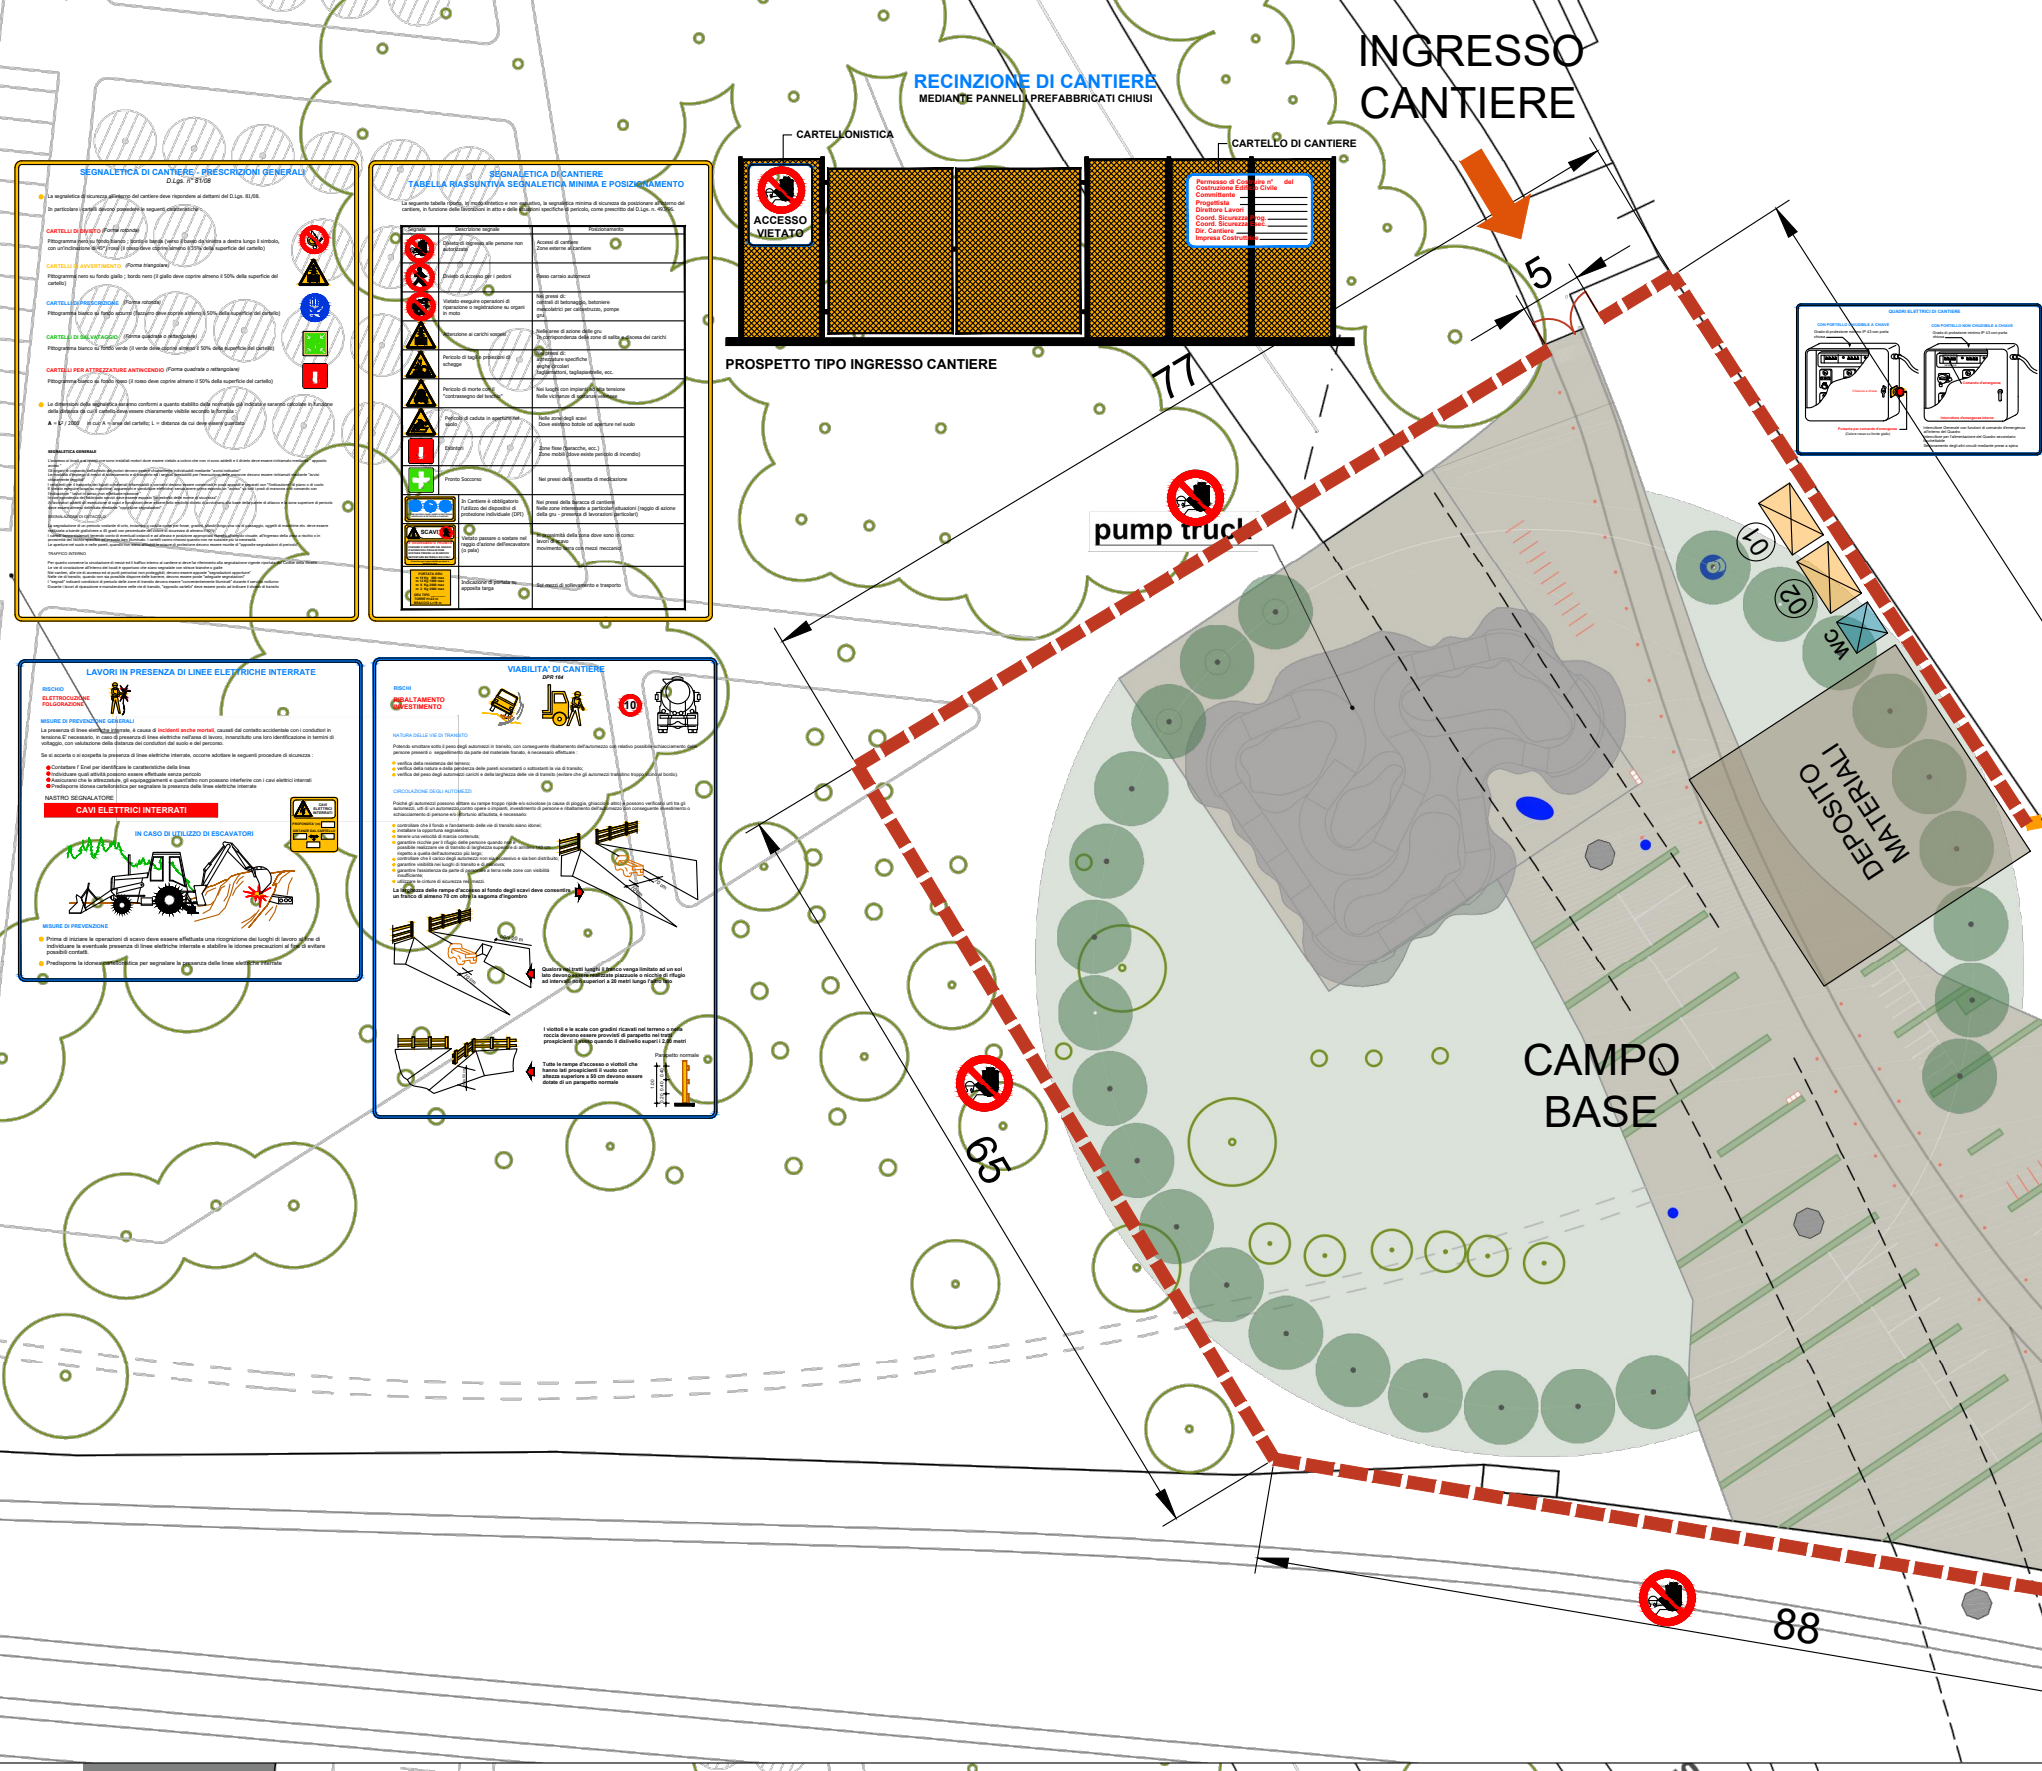

Comune di Reggio Emilia
AGENZE TRASFORMATIVE URBANE PER LO SVILUPPO SOSTENIBILE (ATUSS) - POR FESR EMILIA-ROMAGNA 2021-2027
POTENZIAMENTO DEL PARCO CAMPOVOLO
Codice progetto: C_50401 CUP: J82H23001730001
PROGETTO DI FATTIBILITA' TECNICO ECONOMICA

STAZIONE APPALTANTE
Comune di Reggio nell'Emilia
Piazza Prampolini, 1 42121 Reggio Emilia
Codice fiscale / P. IVA: 00145920351

PROGETTISTI
LEAA
Lucamannuelliarchitetti
Via G.B. Trulli 3, 42123 Reggio Emilia
info@lucamannuelli.net
Arch. Luca Emanuel
Arch. Gianni Lebona (consulente)
Dott. Arch. Fabrizio Veneruso

TECNICI
coordinatore della sicurezza:
ing. Luca Forti - Ings Progetti S.r.l.

CONSULENTI

ELABORATO
LAYOUT SICUREZZA
DATA 00/00/2024
CODICE ELABORATO CPV LAYOUT CANTIERE

0 10 m