Comune di Reggio Emilia

AGENDE TRASFORMATIVE URBANE PER LO SVILUPPO SOSTENIBILE (ATUSS) - POR FESR EMILIA-ROMAGNA 2021-2027
POTENZIAMENTO DEL PARCO CAMPOVOLO

Codice progetto: C_30401 CUP: J82H25001730001

Progetto di fattibilità tecnico-economica

STAZIONE APPALTANTE

Comune di Reggio nell'Emilia
Piazza Prampolini, 1 42121 Reggio Emilia
Codice fiscale / P. IVA: 00145920351


PROGETTISTI

LEAA
Luciaemanueliarchitetti
Via G.B. Trolli 3, 42123 Reggio Emilia
info@luciaemanueli.net
Arch. Luca Emanueli
Arch. Gianni Lotovaco (consulente)
Dott. Arch. Fabrizio Veneruso


TECNICI

coordinatore della sicurezza:
Ing. Luca Forti - Ings Progetti S.r.l

CONSULENTI

ELABORATO

# sovrapposto demolizioni e costruzioni – planimetria

0 10 m

DATA Dicembre 2024
CODICE ELABORATO CPV_06
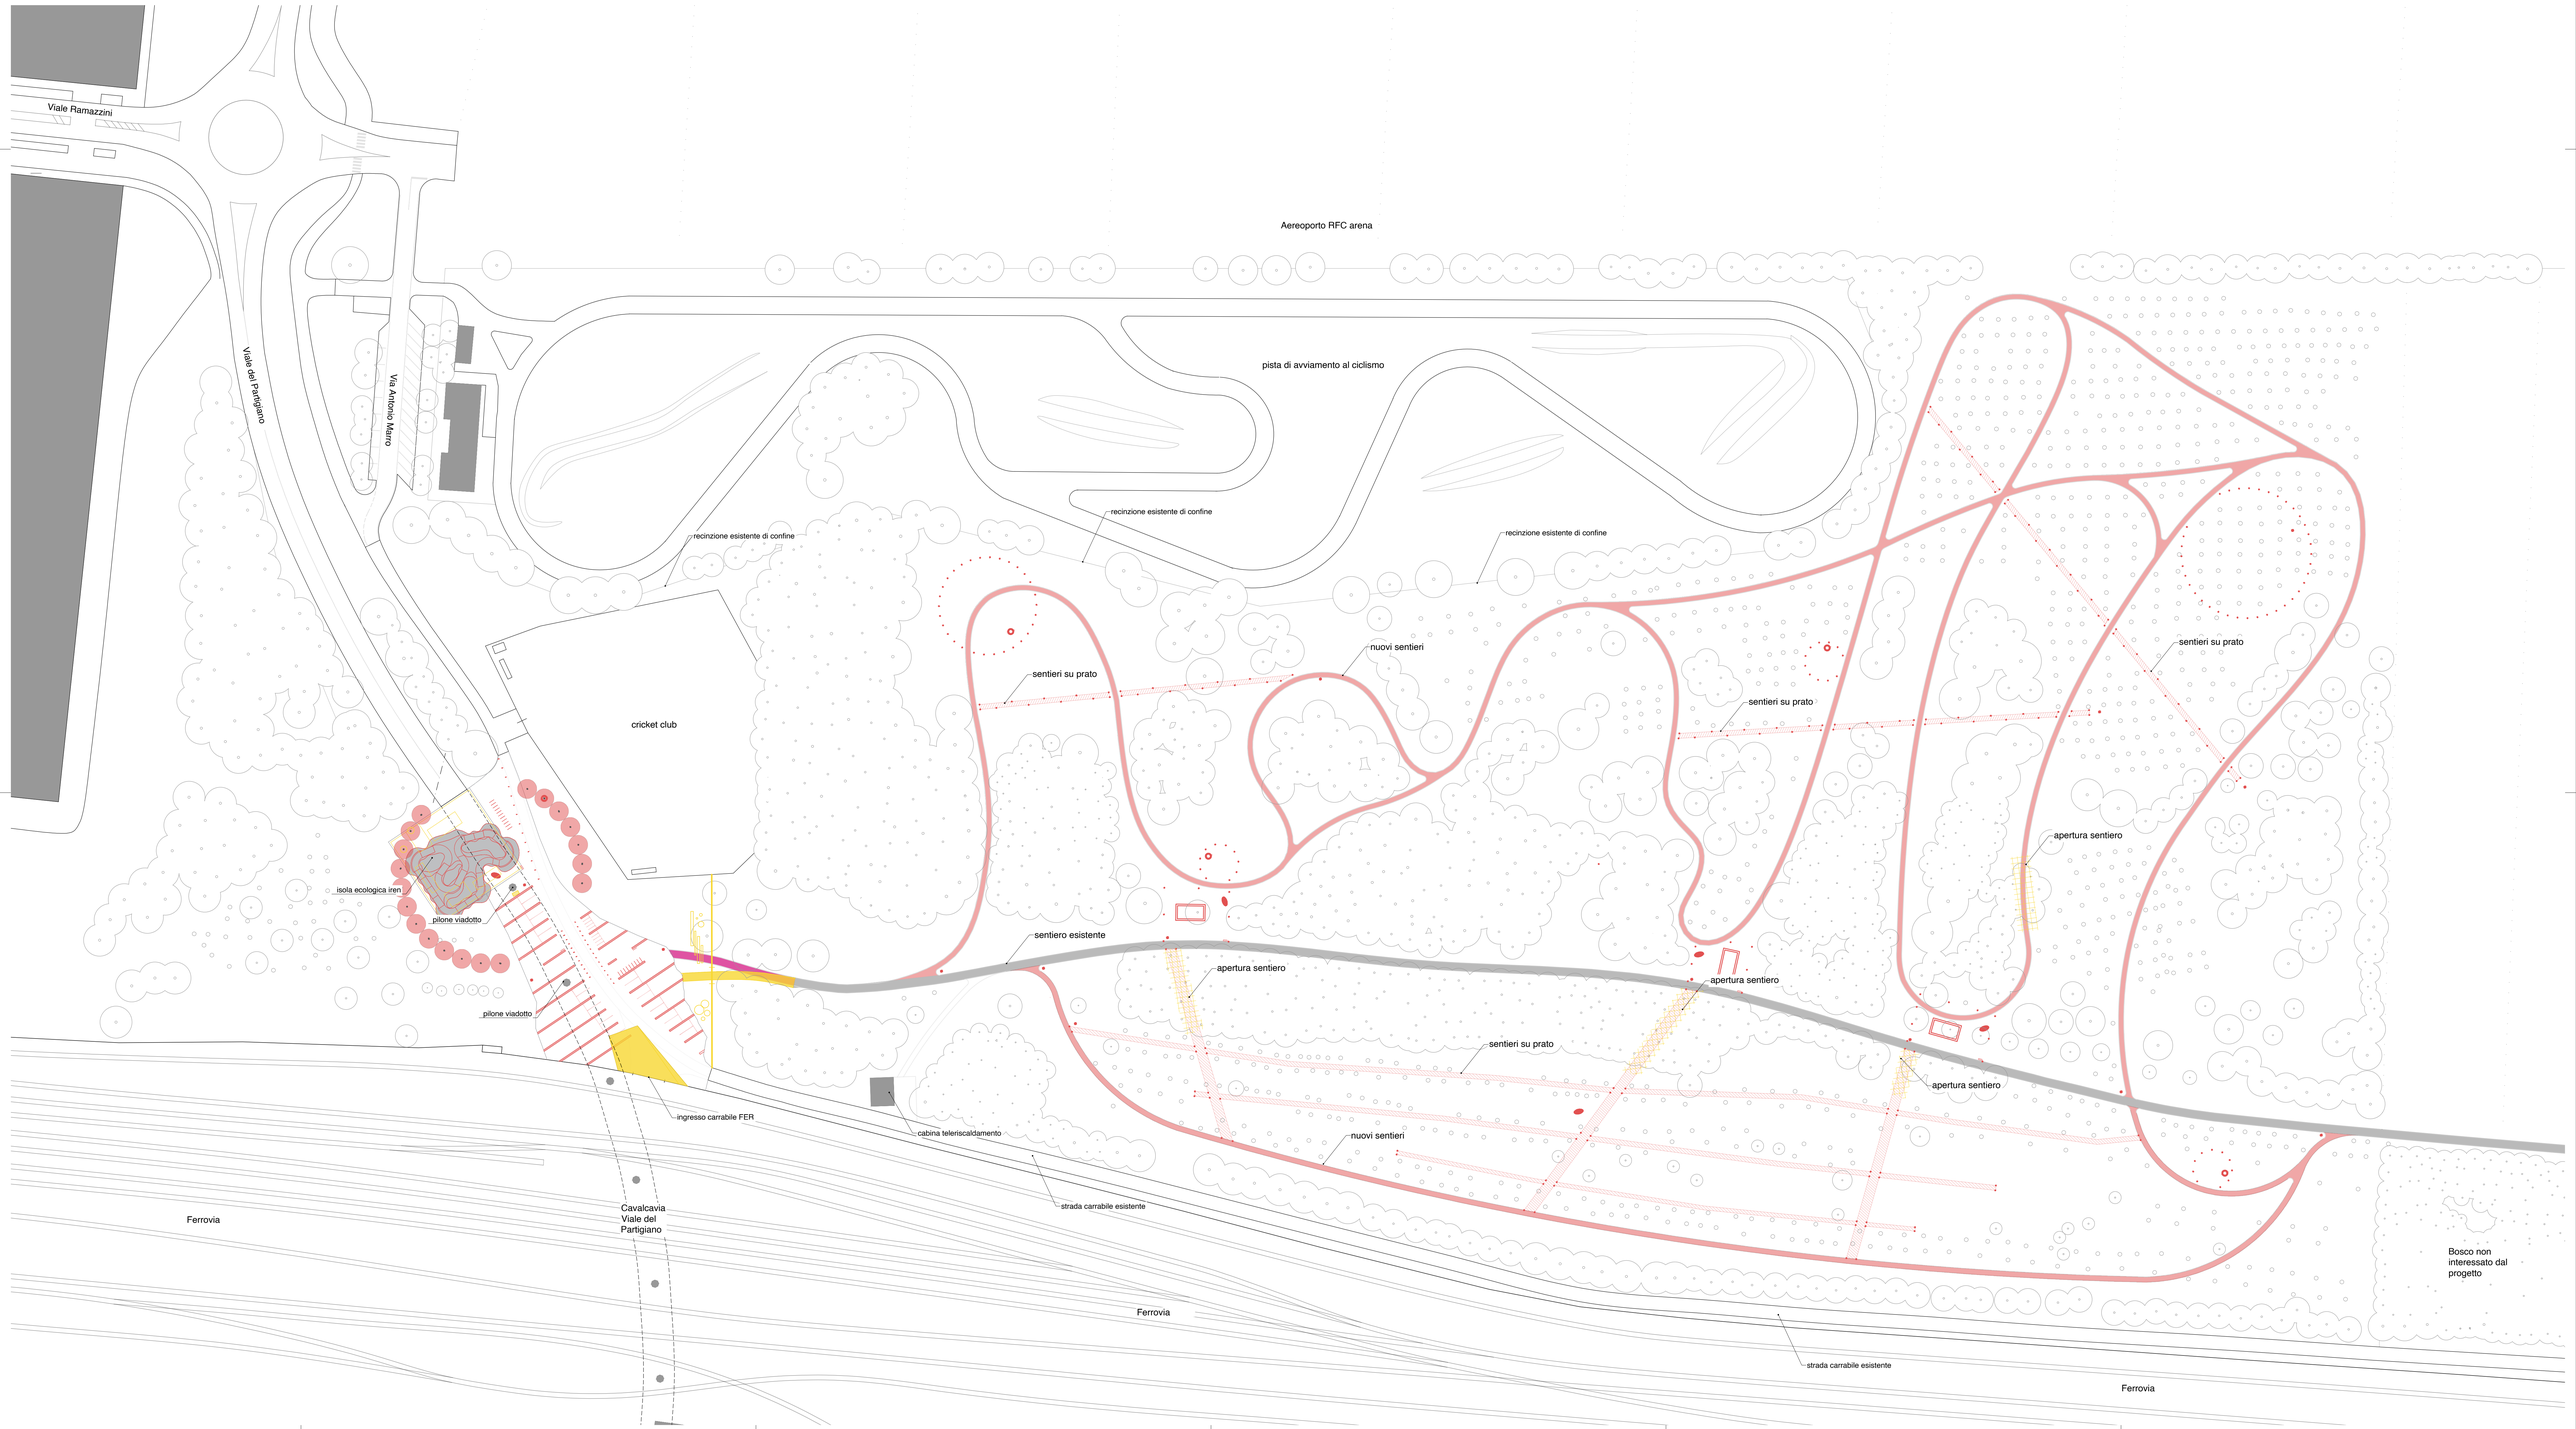
emanueli luca Ordine architetti di Reggio Emilia Architetto 16.12.2024 17:12:01 GMT+01:00