




SEZIONE AA' STATO DI FATTO scala 1:200

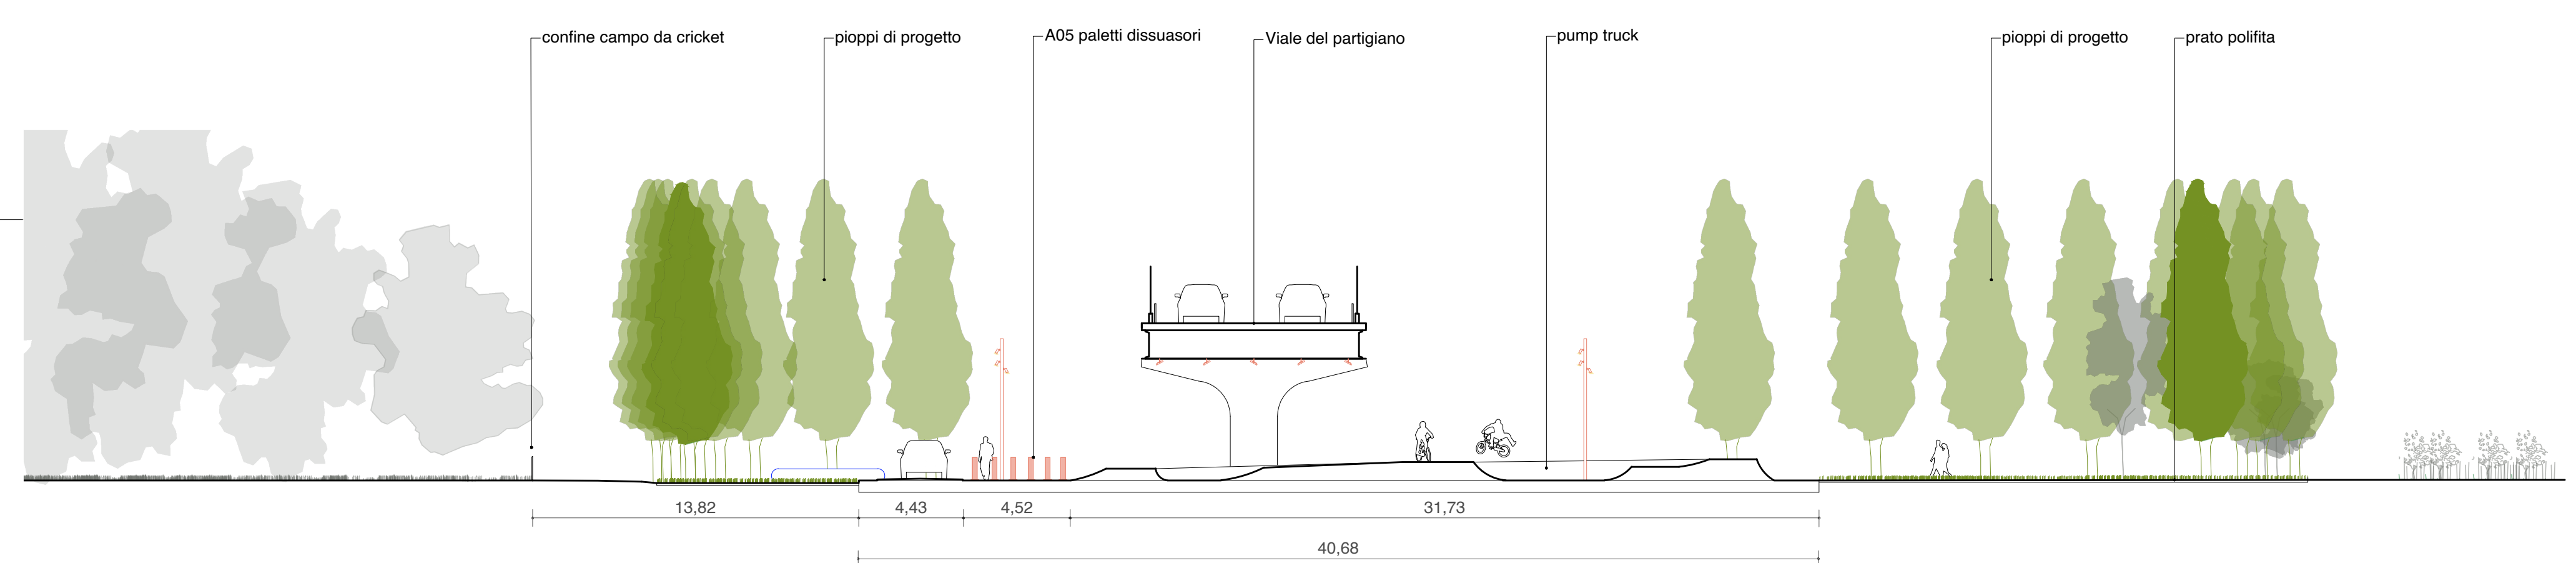


SEZIONE AA' PROGETTO scala 1:200

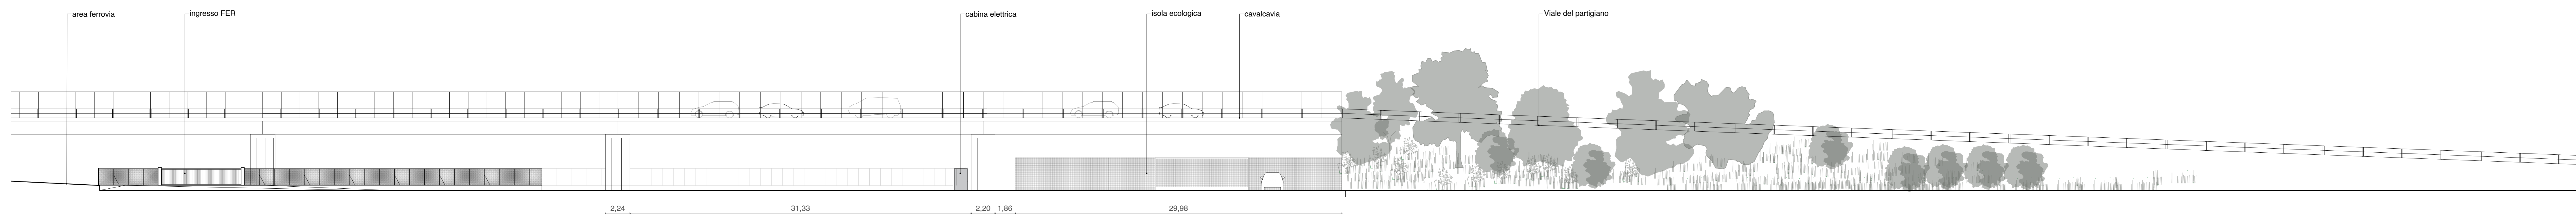


SEZIONE BB' STATO DI FATTO scala 1:200

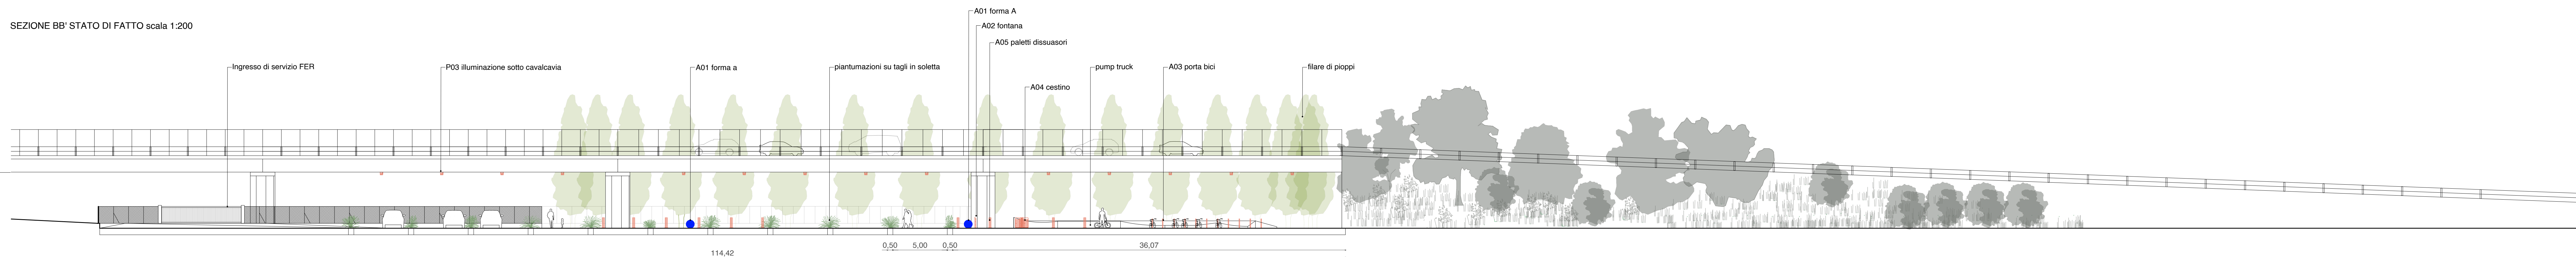


SEZIONE BB' PROGETTO scala 1:200

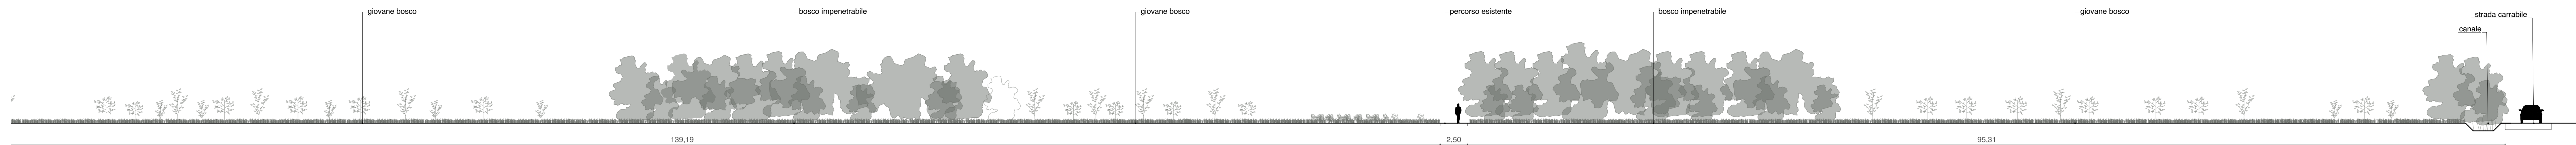

SEZIONE CC' STATO DI FATTO scala 1:200

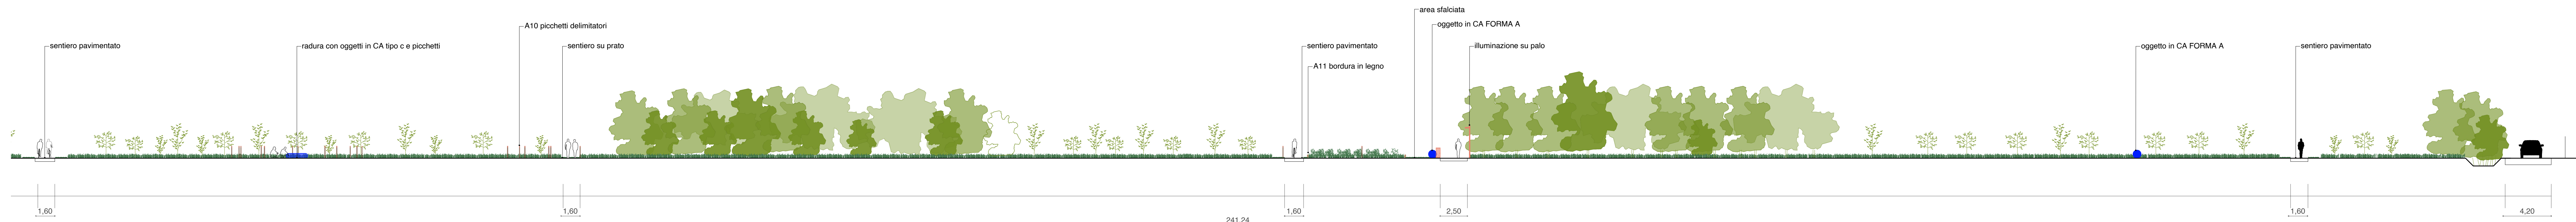

SEZIONE CC' PROGETTO scala 1:200

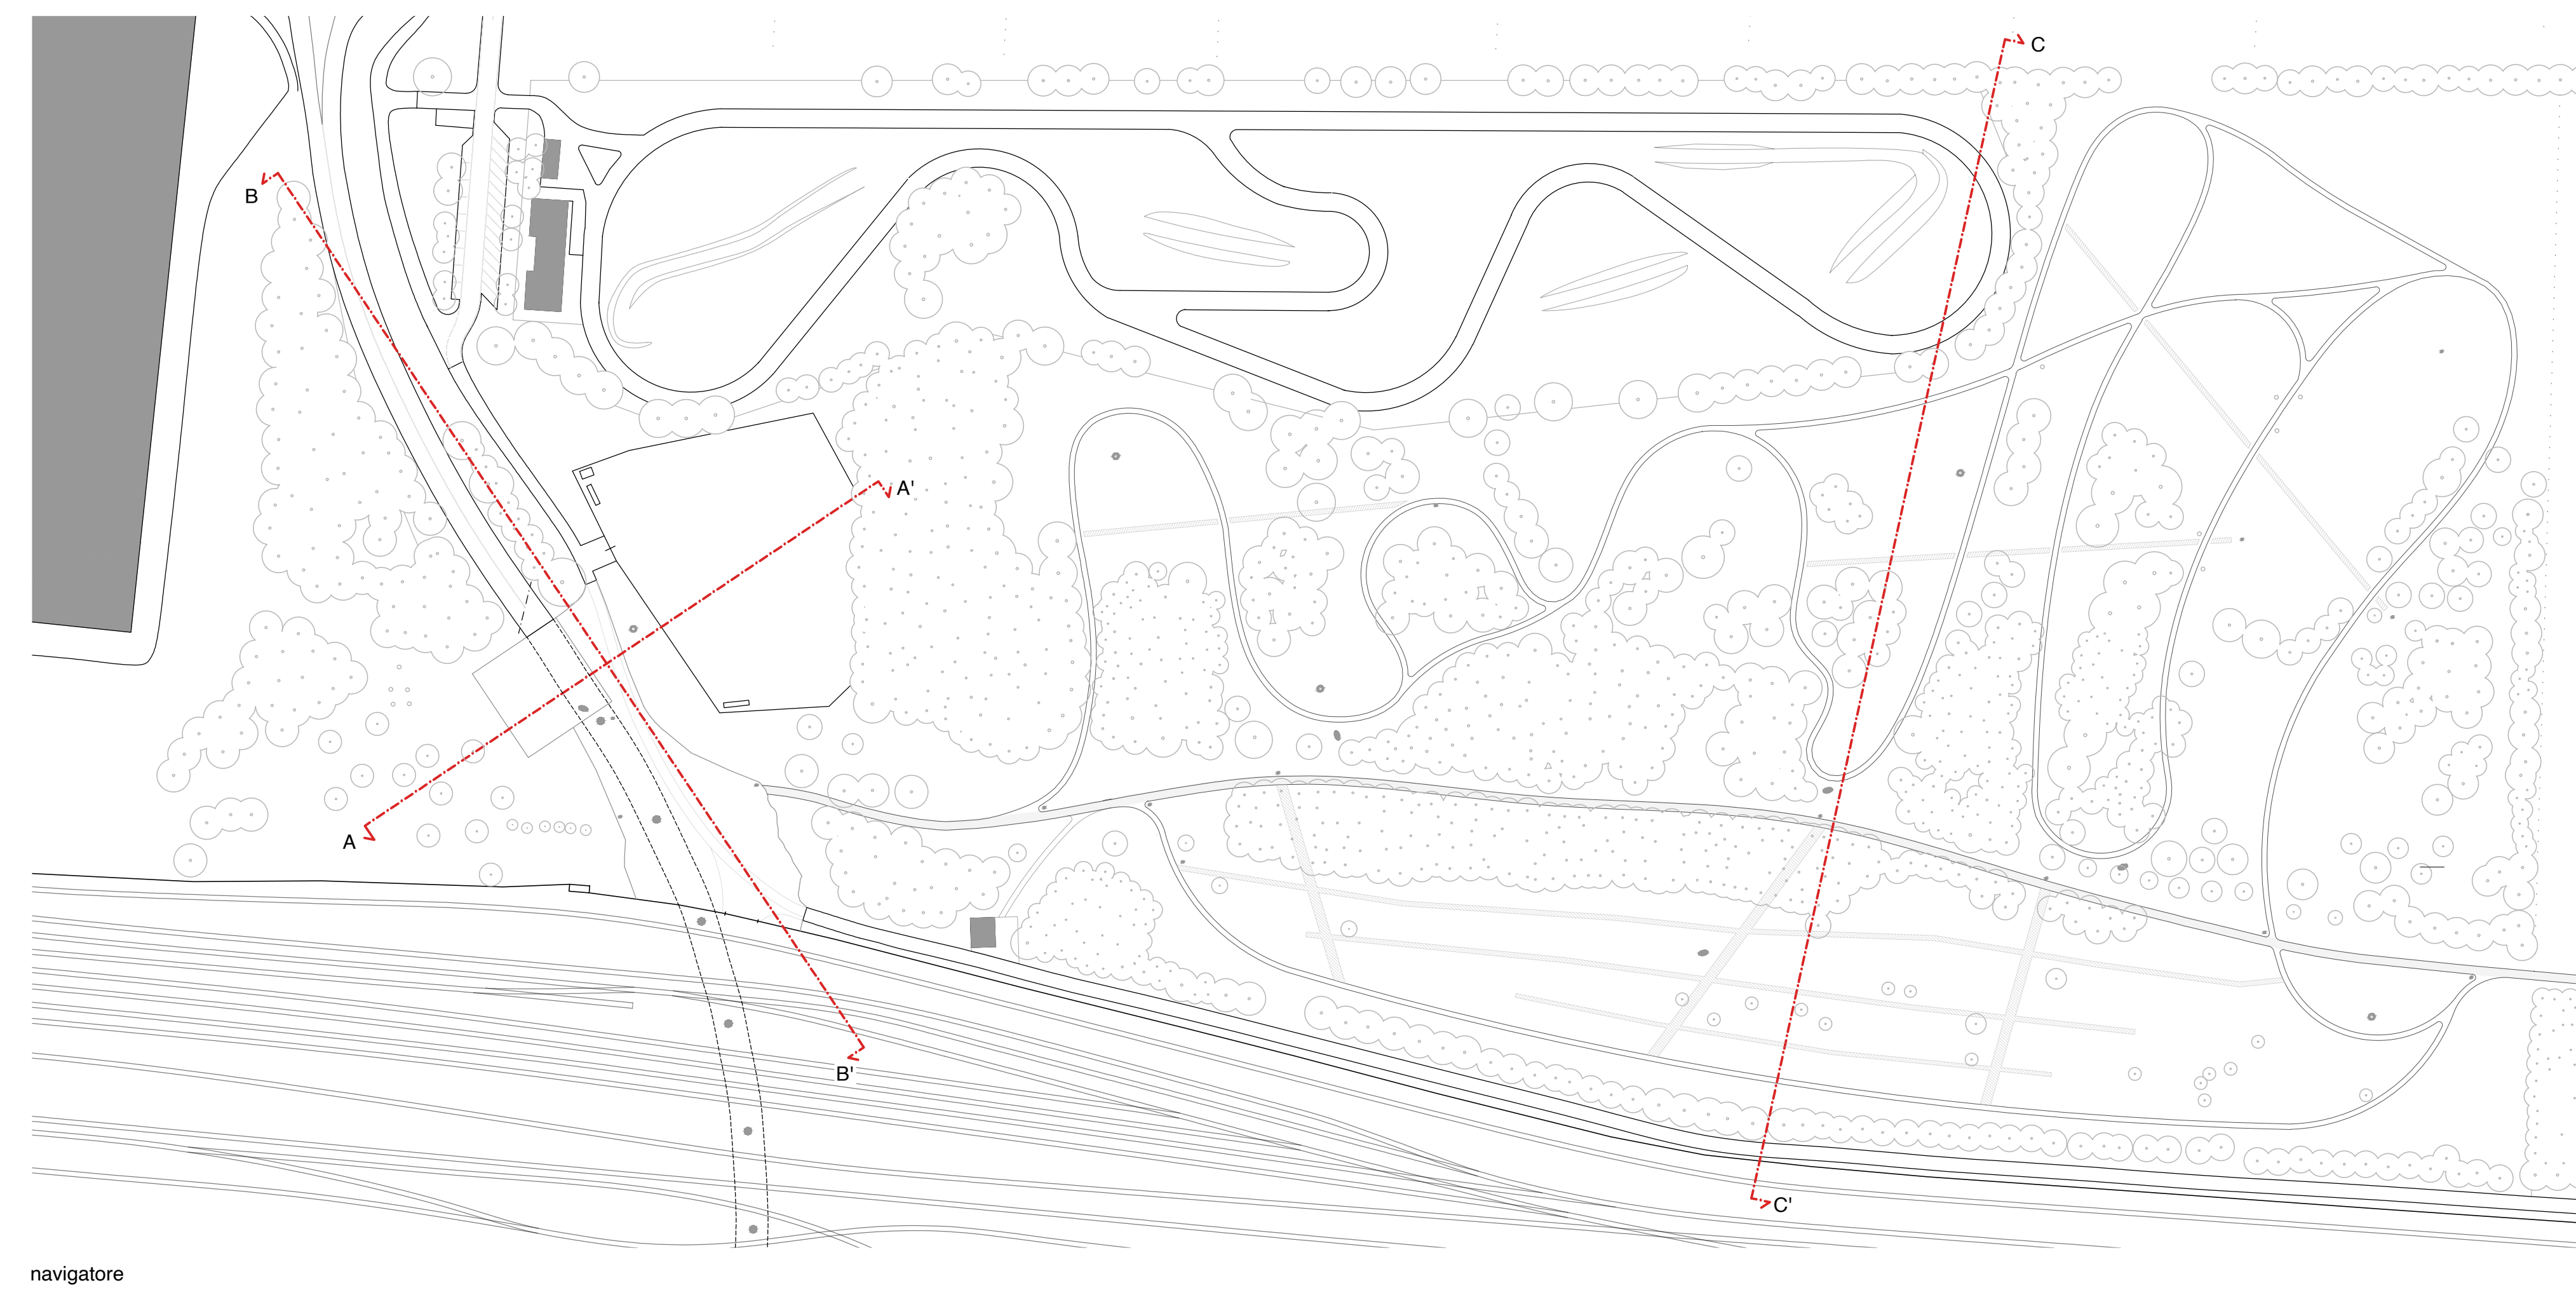

navigatore