


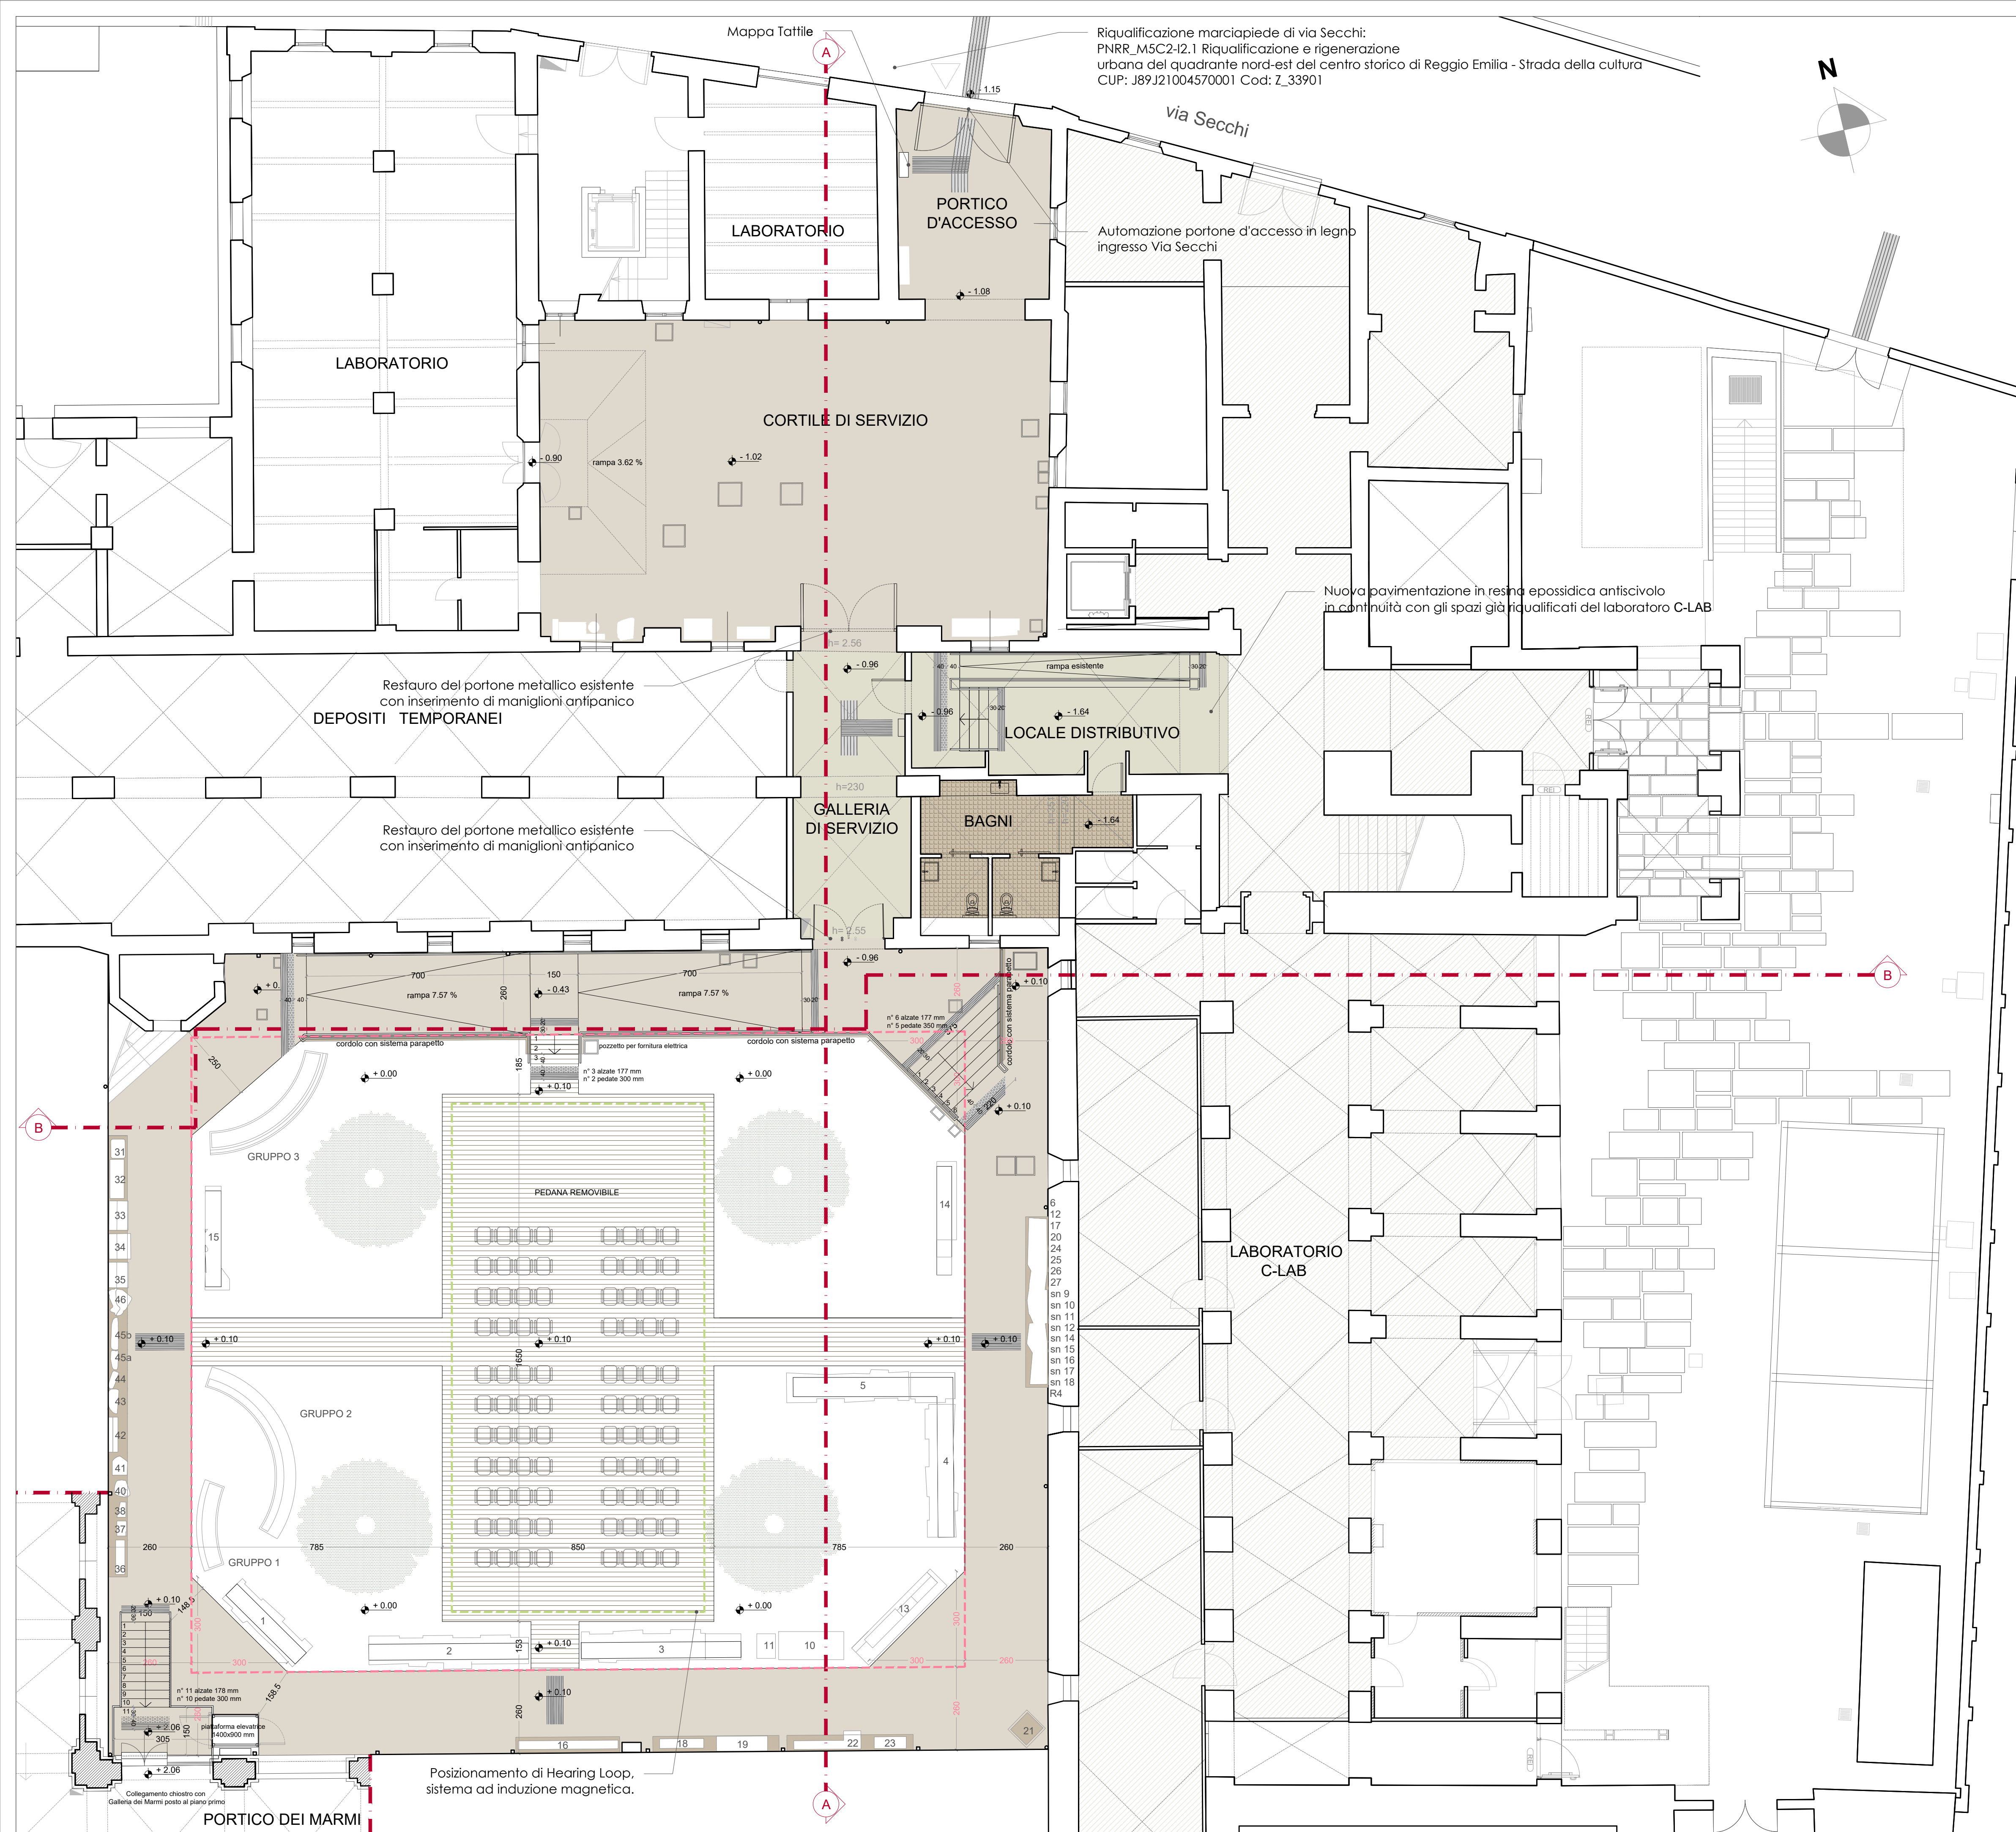

Legenda

Nuova pavimentazione in calcestruzzo architettonico tipo 'levocell'

Nuova pavimentazione in resina epossidica antiscivolo

Spazi già riqualificati con pavimentazione in resina epossidica antiscivolo

Nuova pavimentazione e rivestimento in gres porcellanato

Nuova pavimentazione in listoni di legno composito Tipo 'Decowood'

Segnaletica tattile in pietra

Finanziato dall'Unione europea
NextGenerationEU

MINISTERO DELLA CULTURA

Reggio Emilia
città delle persone

COMUNE DI REGGIO NELL'EMILIA

PNRR-M1C3-I1.2
"RIMOZIONE DELLE BARRIERE FISICHE E COGNITIVE IN MUSEI, BIBLIOTECHE E ARCHIVI PER CONSENTIRE UN PIU' AMPIO ACCESSO E PARTECIPAZIONE ALLA CULTURA"
RIQUALIFICAZIONE DELL' ACCESSIBILITA' FISICA DEGLI SPAZI CORTILIVI ESTERNI E REVISIONE DEI PERCORSI MUSEALI E DELLA COMUNICAZIONE PER LA COMPLETA FRUIZIONE DELLE ESPERIENZE CULTURALI DI PALAZZO DEI MUSEI

CUP_J87B22000800006 SOTTOPROGETTO 1 PBM B_48001

VARIANTE IN CORSO D'OPERA

ai sensi art.21 comma 2 All II.18 D.lgs 36/2023

Direttore dell'Area Programmazione Territoriale e Progetti Speciali
Arch. Massimo Magnani

Responsabile Unico del Procedimento:
Arch. Francesca Ruozzi

Progettista incaricato e DL
Arch. Cinzia Araldi

Coord. sicurezza.prog. ed esec.
Arch. Mattia Pelani

Elaborati grafici

PROGETTO DI VARIANTE
PLANIMETRIA STATO AUTORIZZATO

Dicembre 2025

Rapp. 1: 100

tav. n.

AR_E.01var

PROGETTO - CHIOSTRO DEI MARMI - SCALA 1:100