


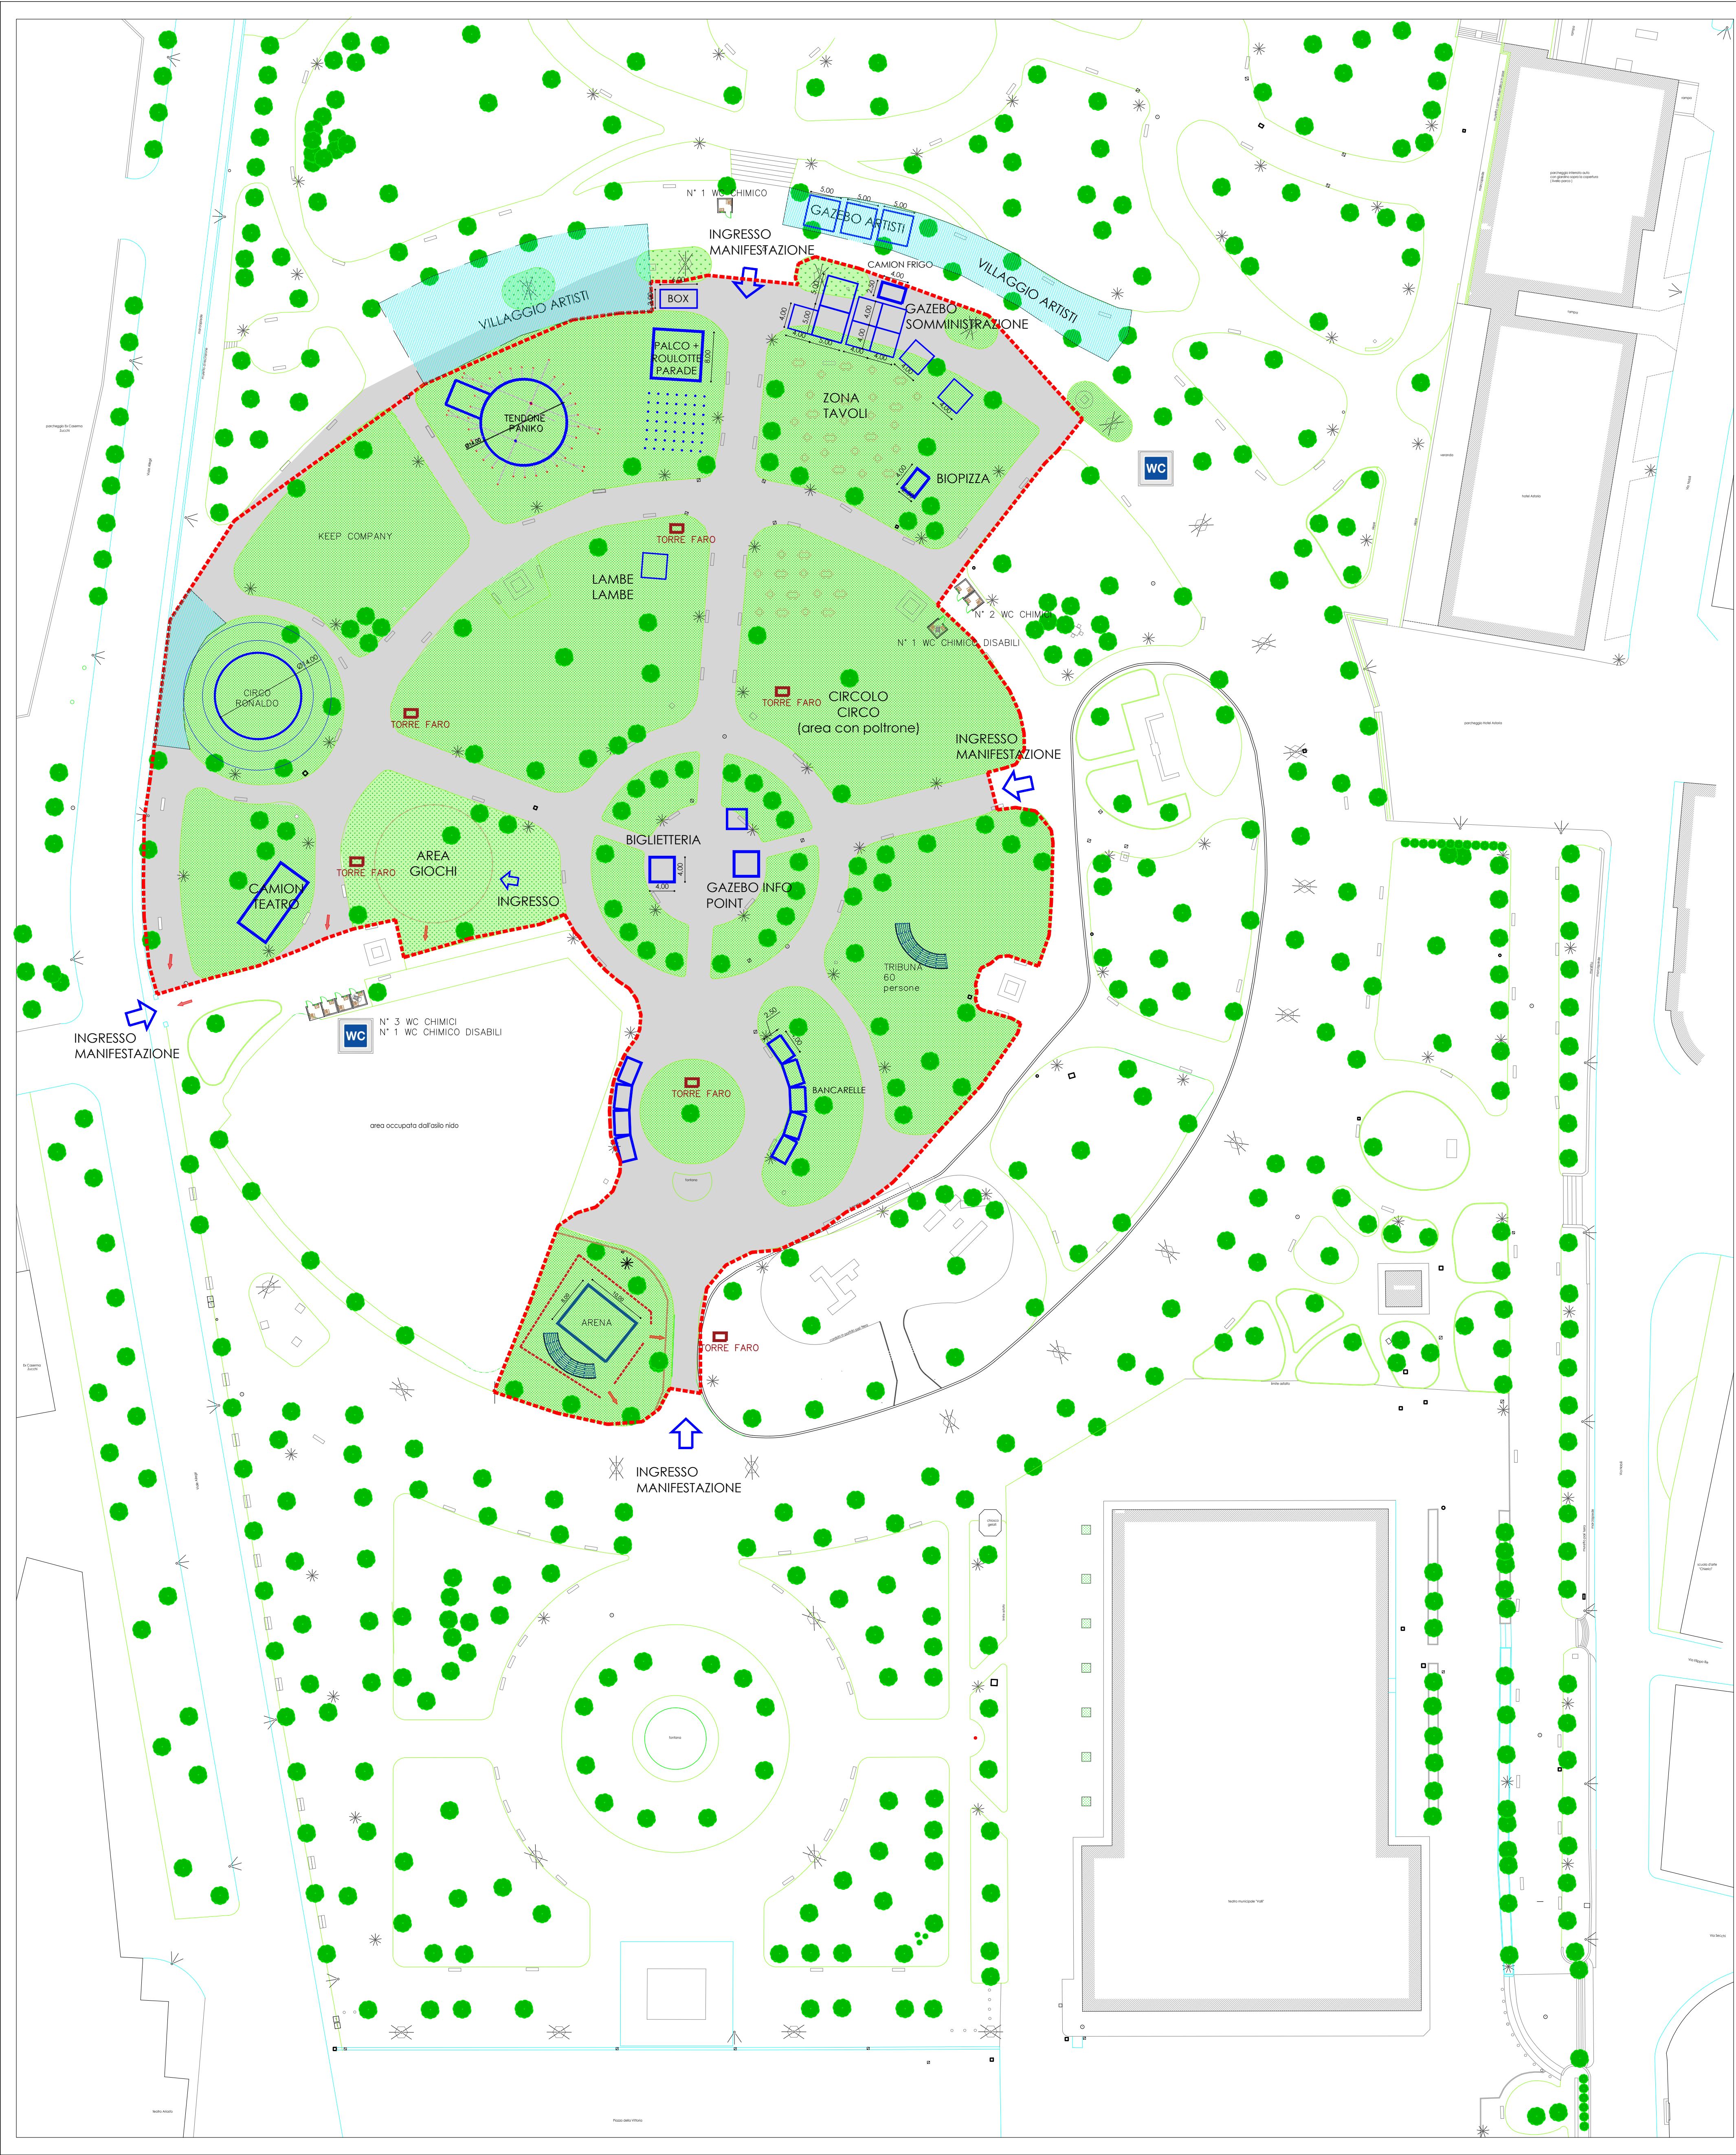

LEGENDA SIMBOLOGIA:

- alberi
- siepi
- aiuole
- cordoli delimitanti aiuole
- cordoli in paletti in legno
- lampioni con basamento in cemento
- lampioni
- pastorale
- pali della luce
- panchine
- filtoni in marmo
- cabine telefoniche
- pozzetti
- pozzetti Agac
- caditoie

LEGENDA:

---	AREA DELLA MANIFESTAZIONE
➡	INGRESSO MANIFESTAZIONE
---	DELIMITAZIONE AREE MANIFESTAZIONE MEDIANTE RECINZIONE CON PALETTI IN LEGNO OPPURE TRANSENNE
WC	WC CHIMICI
●	BOLLI SEGNAPOSTO A DISTANZA 1,5 m

PROGETTISTA

Ing. Alex Iemmi

Piazza Cavicchioli 5
42020 Albinea
P.IVA n° 02125180352
email: iemmi@alex.it
pec: alex.iemmi@ingpec.eu

TITOLI DEI PROFESSIONISTI

ASSOCIAZIONE DINAMICA
Via Carlo Teggi 38, Reggio Emilia

OGGETTO
PIANO DI EMERGENZA ED EVACUAZIONE
DINAMICO FESTIVAL 2026
Parco del popolo - Reggio Emilia

TAVOLA
LAYOUT STRUTTURE ED
ATTREZZATURE DA INSTALLARE SU
SUOLO PUBBLICO

SCALA
1:500

REPRATICA

EMISSIONE	DATA
Progetto esecutivo	LUGLIO 2026

A.01



Il contenuto di questo documento è di riservatezza e non può essere divulgato o usato senza una autorizzazione formale dello progettista e del progettista. Anche in caso di pubblicazione è obbligatorio citare la fonte, la data, il progettista e l'esecutore.

Ing. Alex Iemmi - Via Persolmi 14 - 42122 Reggio Emilia